


MCR C2 -by level	
מספר דירה	קומה
037	08
085	16
133	24

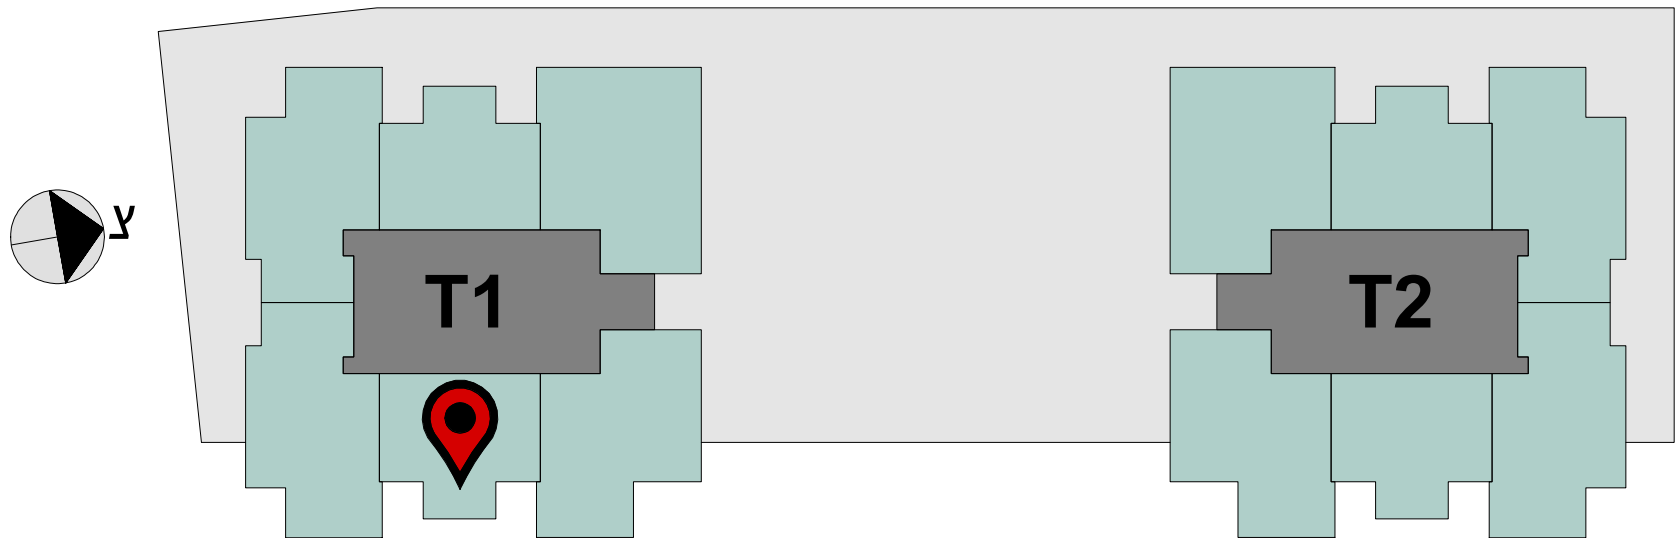

- [illegible]

שם הפרויקט: _____ מפתח הסוללים _____ תאריך: _____		מגרש _____ בניין _____ קומה _____ טיפוס _____	
הערות / מס' דירה _____		101A _____ T1 _____ לפי טבלה _____ C2 _____	
התכנית אינה סופית ומונתית בקבלת היתר הבניה ייתכנו שינויים בהתאם לדרישות הרשויות, היועצים הטכניים והחלטות החברה *אין להתקין סורג בחלון חילוף *האצדודים יחייבו תכנון חתומות בלבד ע"י הצדדים		מיקום הכנה למקרר (לא כלול במפרט) מיקום הכנה לכיורים (לא כלול במפרט) מיקום הכנה למסונת כביסה/מייבש (לא כלול במפרט) מיקום הכנה למדיח(לא כלול במפרט) מערכת סינון ע"פ פקח"ע צינורות אוויר לממד" (לפי הנחיות הג"א) ארון מטבח עליון לוח חשמל/תקשורת דירתי צמ"ג/קולטן/מעבר צנרת ברז גן קיר בטון קיר בלוק/גבס הנמכת תקרה וונטה סף מונמך/מוגבה כניסה לדירה יציאה למרפסת/גינה ספרינקלר תקרה/קיר	
חתימת הקונה _____ חתימת המוכר _____		תאריך: 05/05/22 _____ קנה מידה: 1:50 _____	