
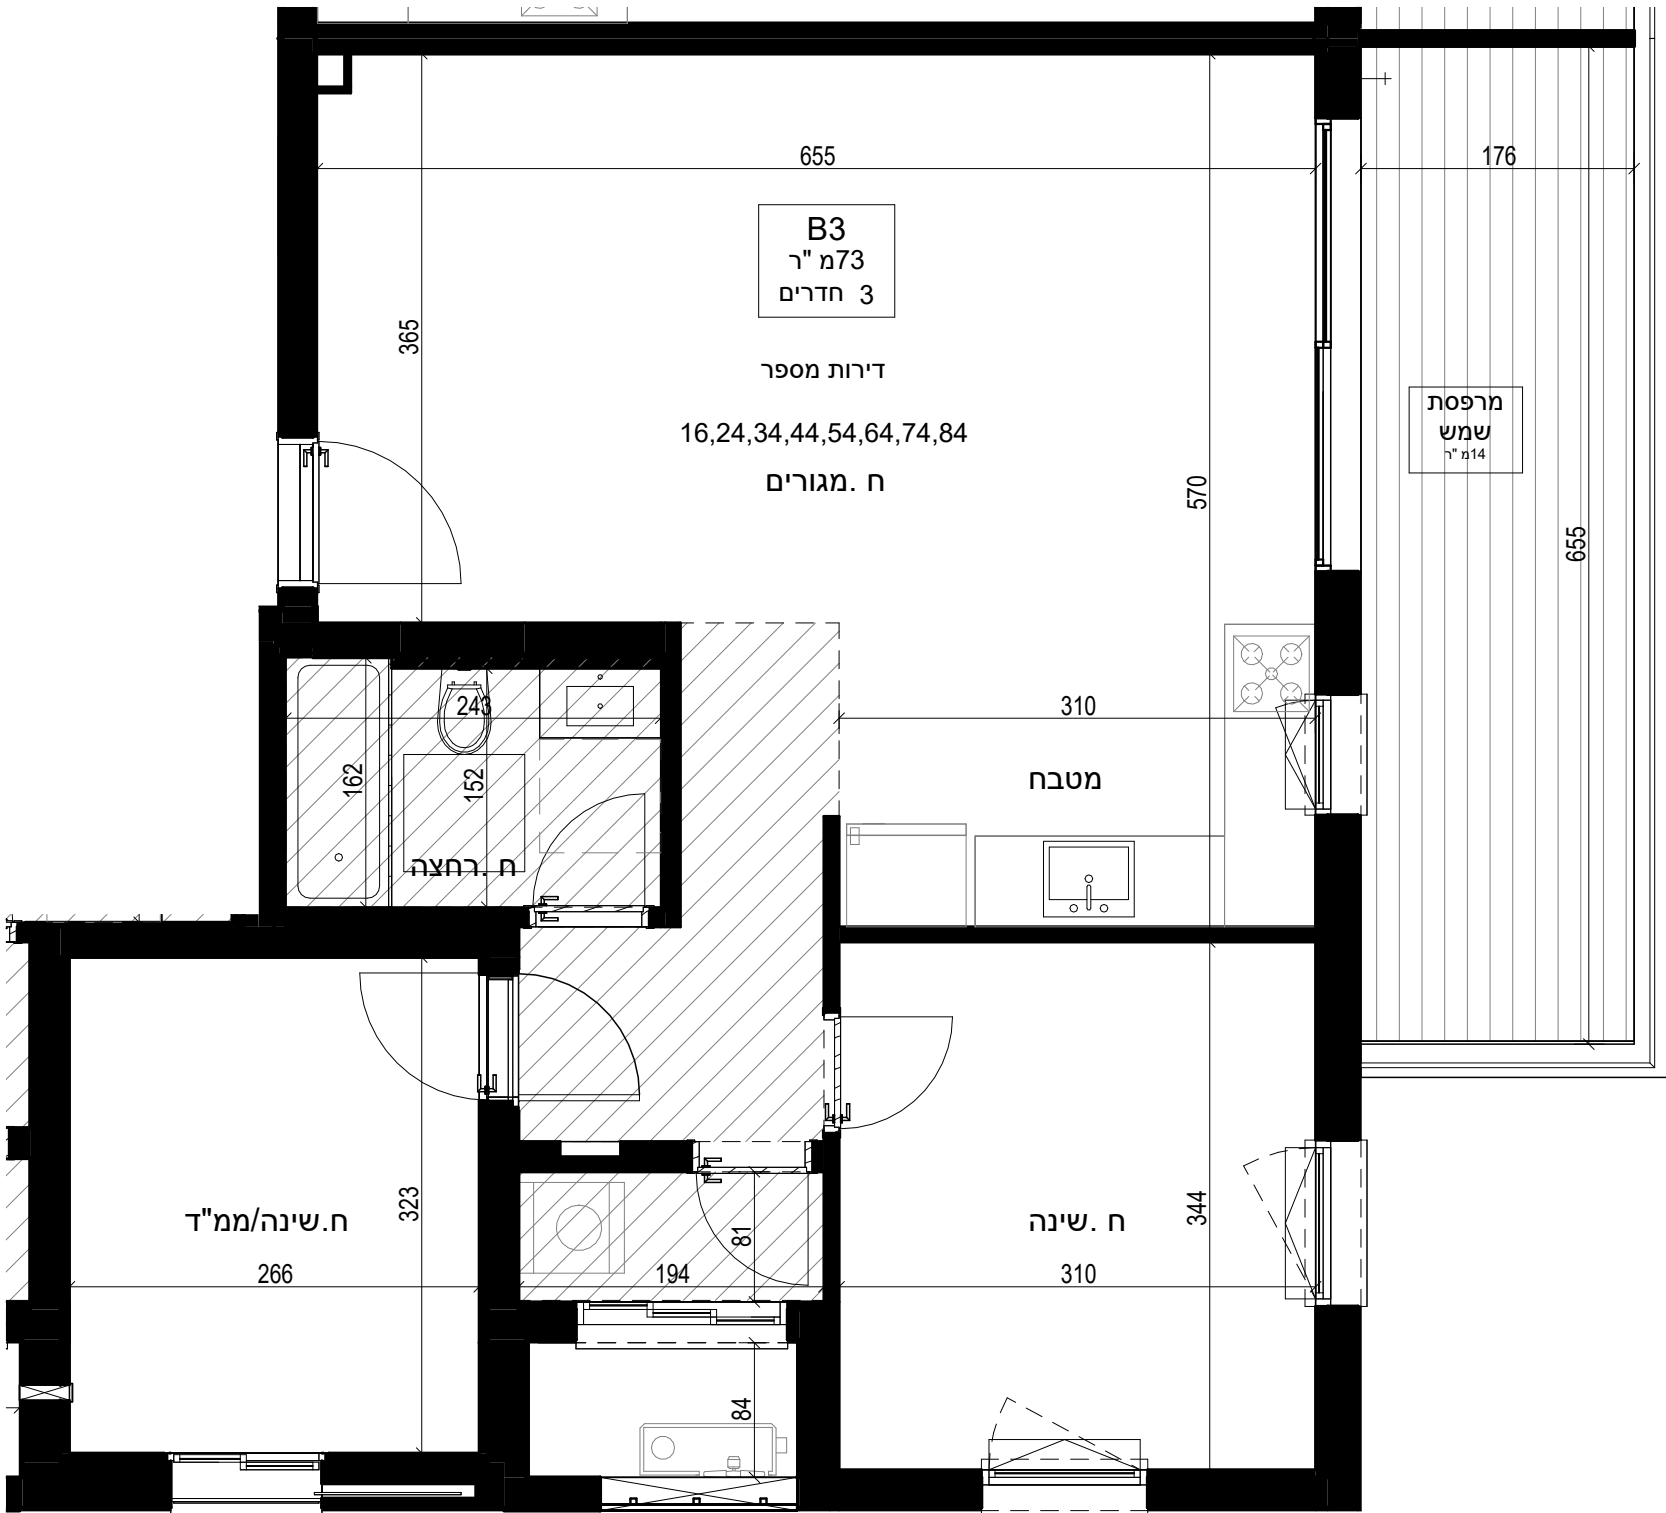


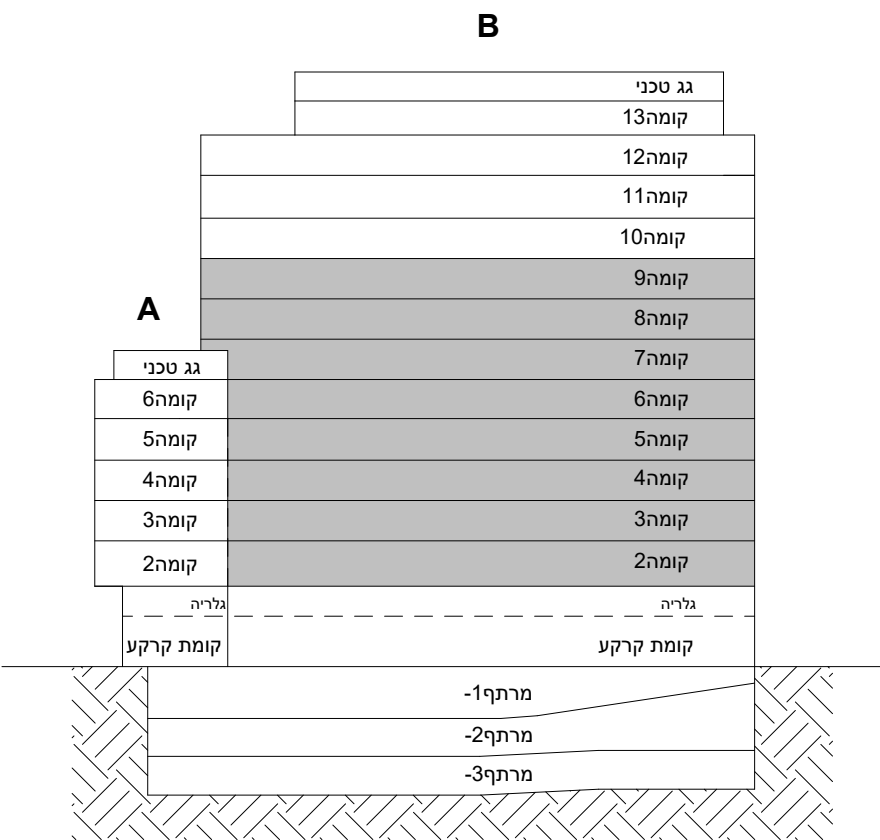

הערות לתוכניות מכר:

- | | | | |
|------|-------|-------|------|
| מגרש | בניין | קומה | דירה |
| 71 | B | 02-09 | B3 |

כלול מפרט)

כלול מפרט)

ה/ מייבש) לא כלול מפרט)

לא כלול מפרט)

ה: בלבד כלולה במפרט)

נחיות הג"א)

ה

ארונו מטבח עליון

תי

ת

ICR
ישראל קנדה | ראם מגורים

רח' המגדלור 13 יפו
טל. 03.681.2027 פקס 03.681.7612



Ilán Pivko Architects

1-50

ME-APT B3