
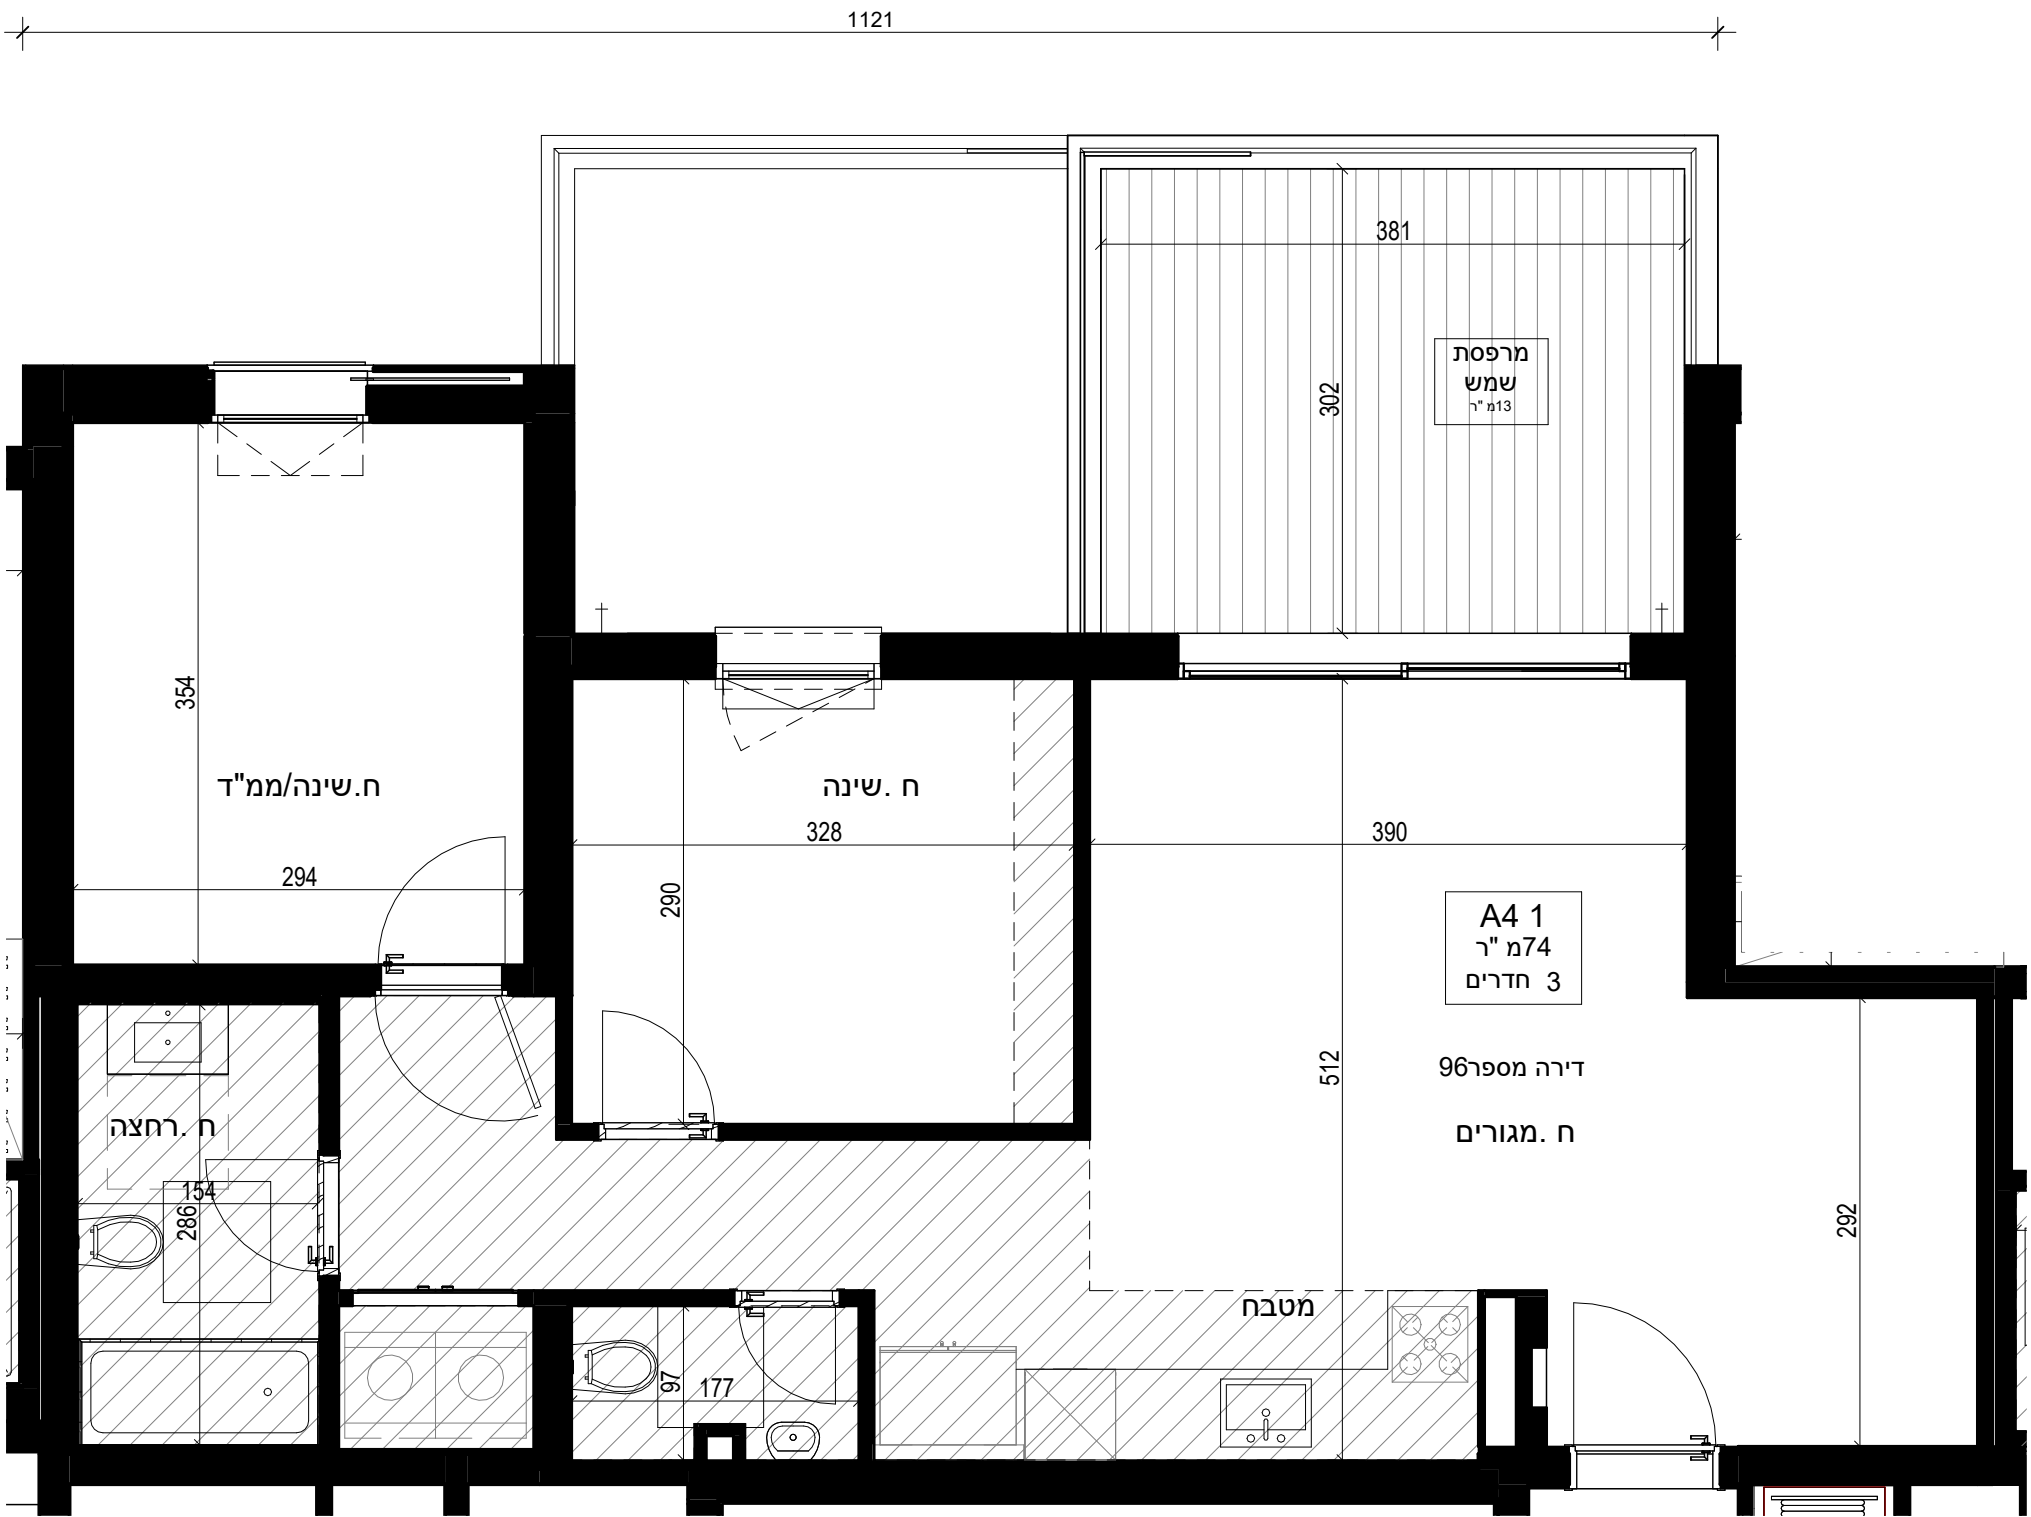


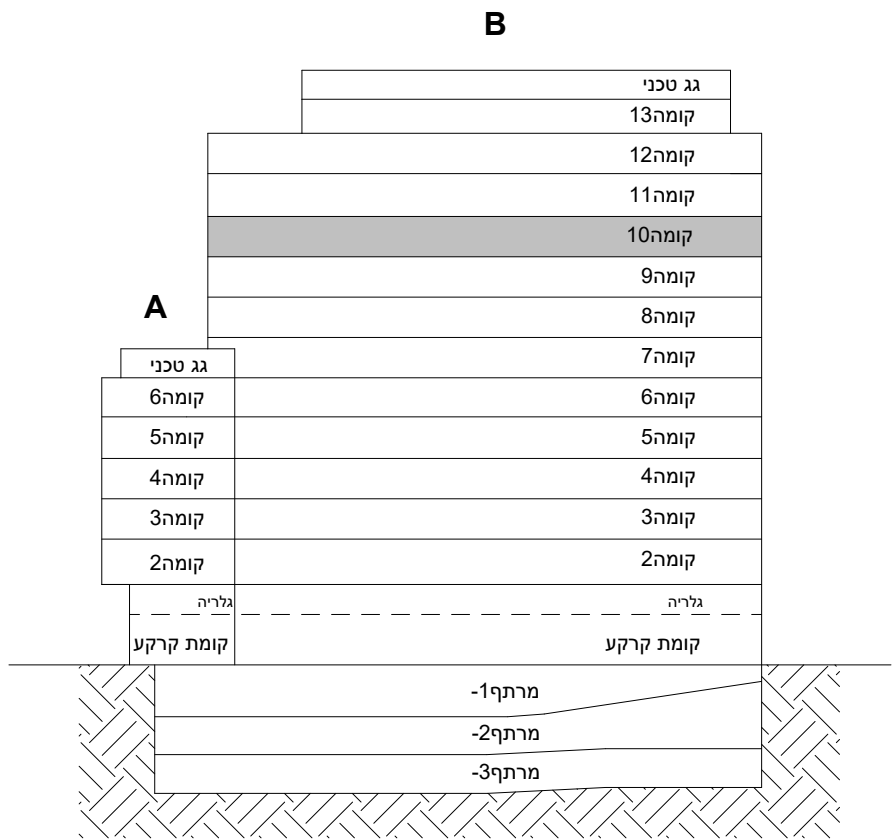

שטח הדיירה	שטח המרפסת	מתוכה החלק המקורה
74מ"ר	13מ"ר	13מ"ר *

[illegible]

36. במקרה של סתירה בין מפרט המכר ותוכניות המכר והקיים בפועל, 'גבר הקיים בפועל'.