
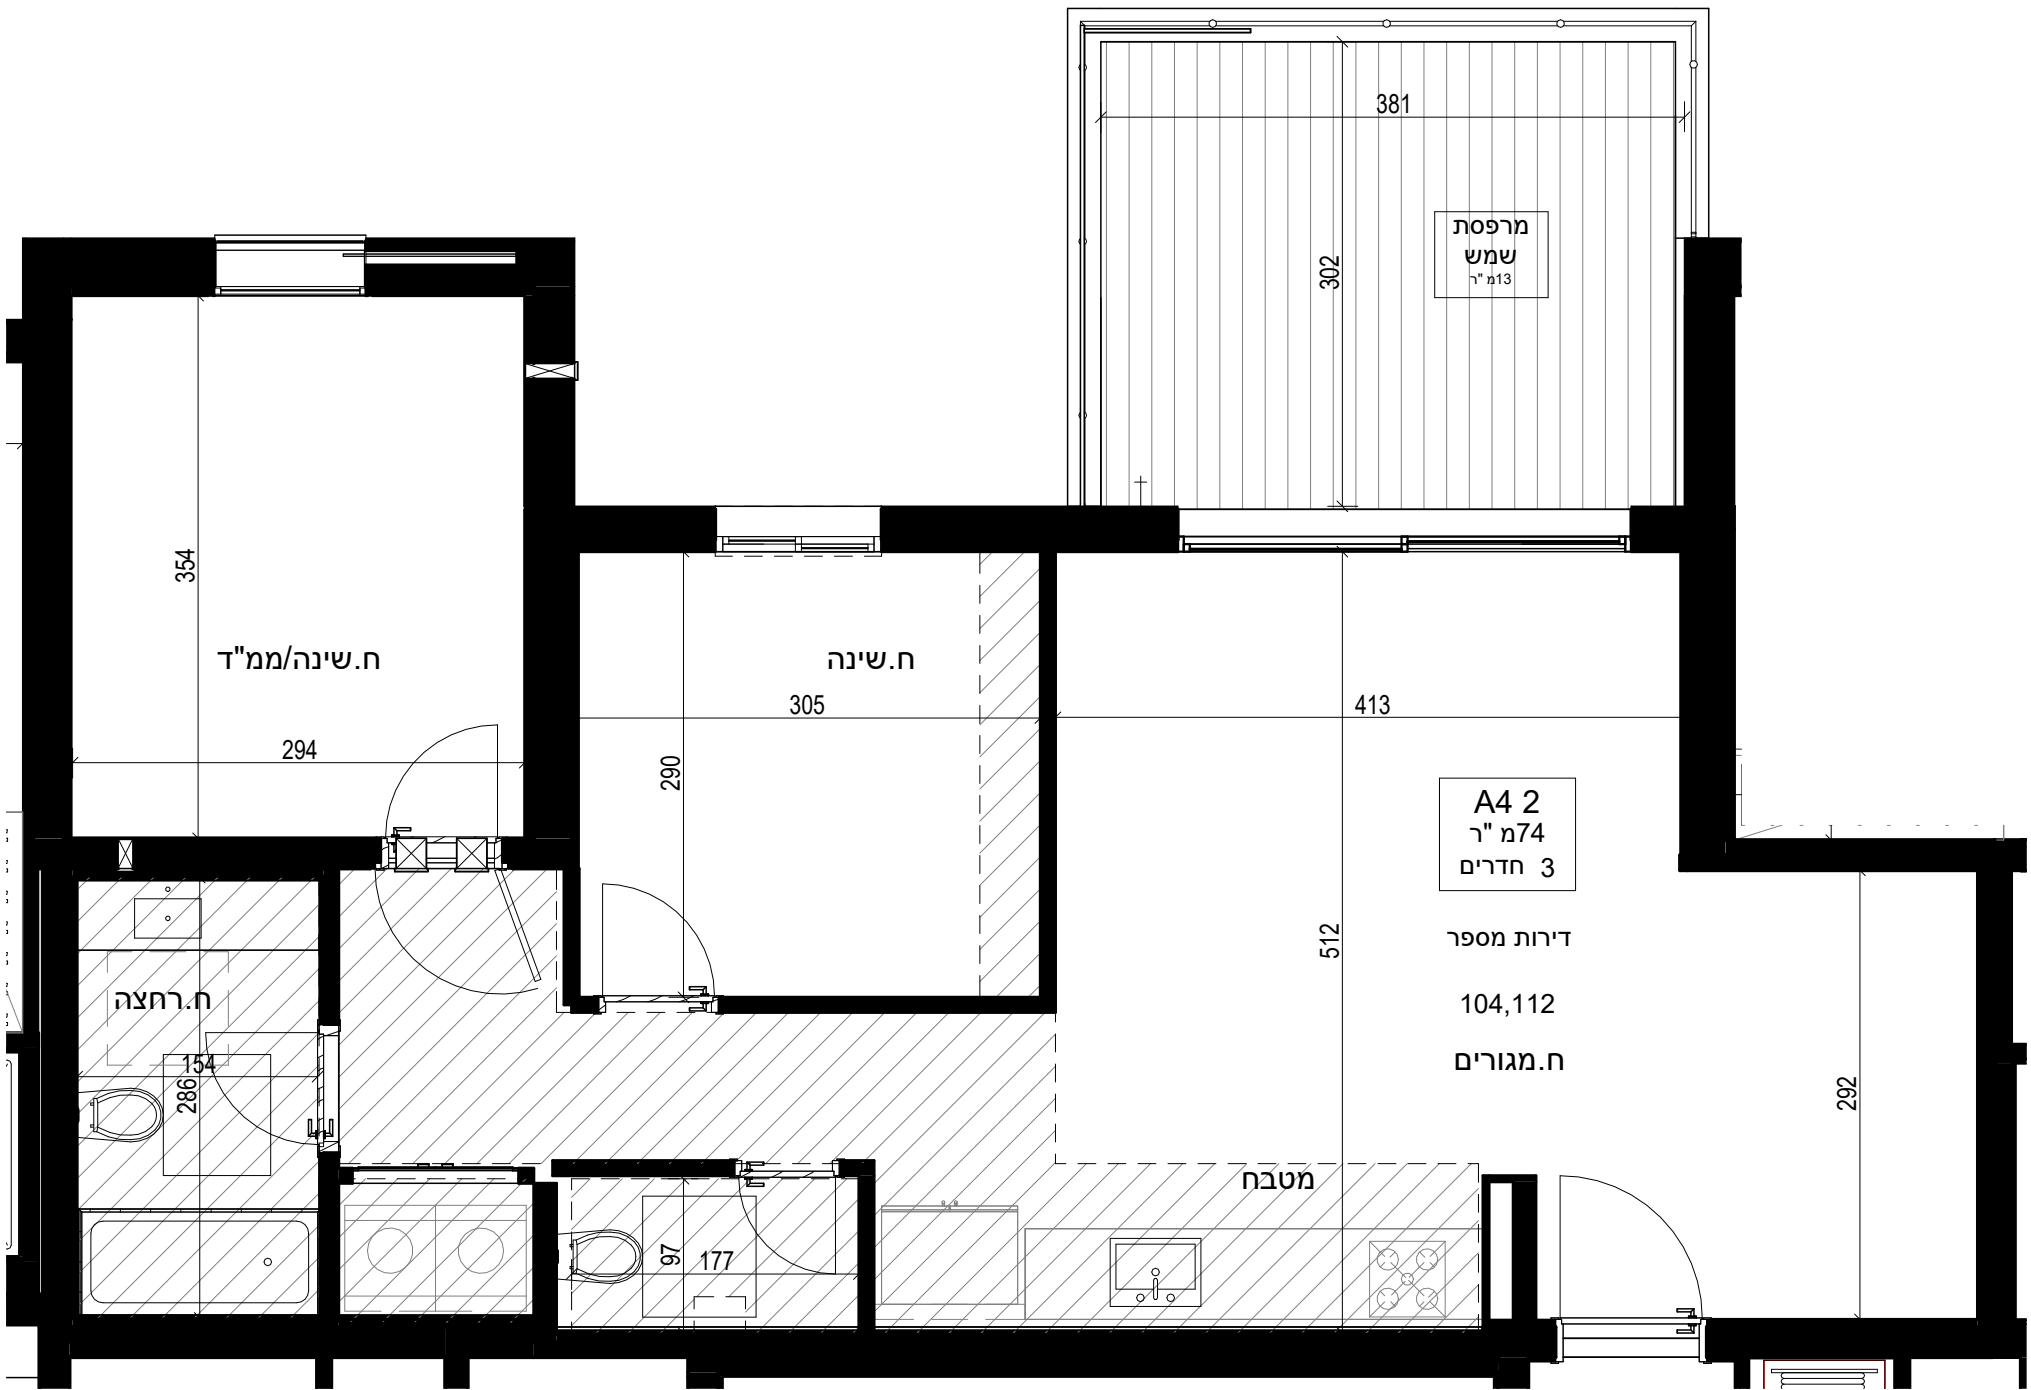


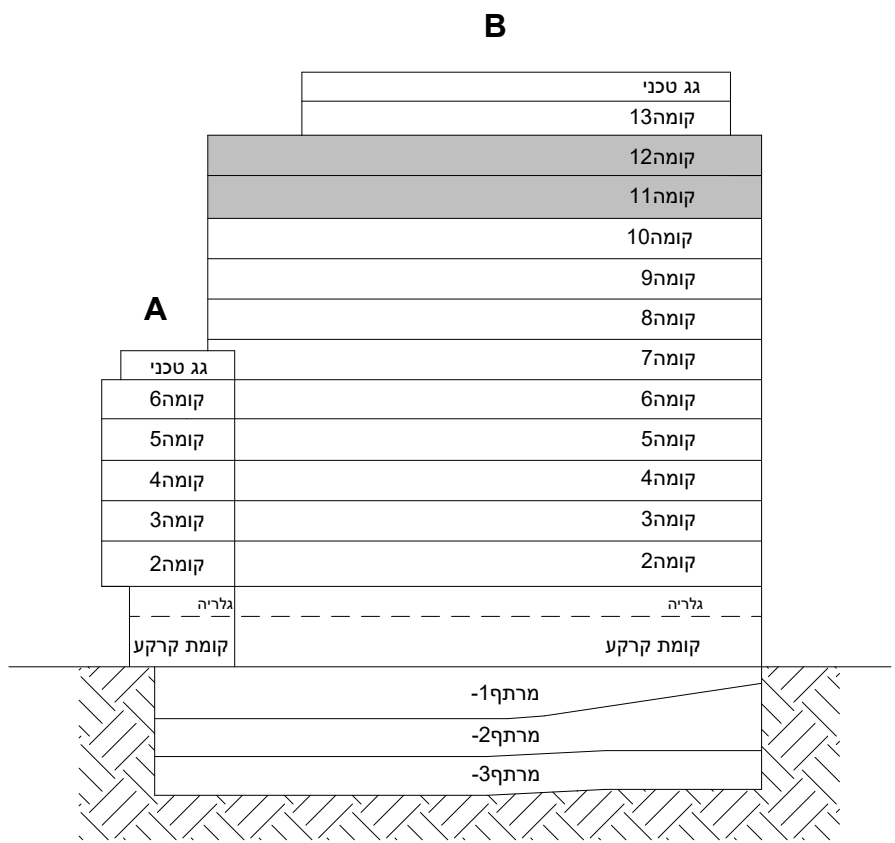

|            |            |                   |
|------------|------------|-------------------|
| שטח הדיירה | שטח המרפסת | מתוכה החלק המקורה |
| 74מ"ר      | 13מ"ר      | 13מ"ר *           |

[illegible]