
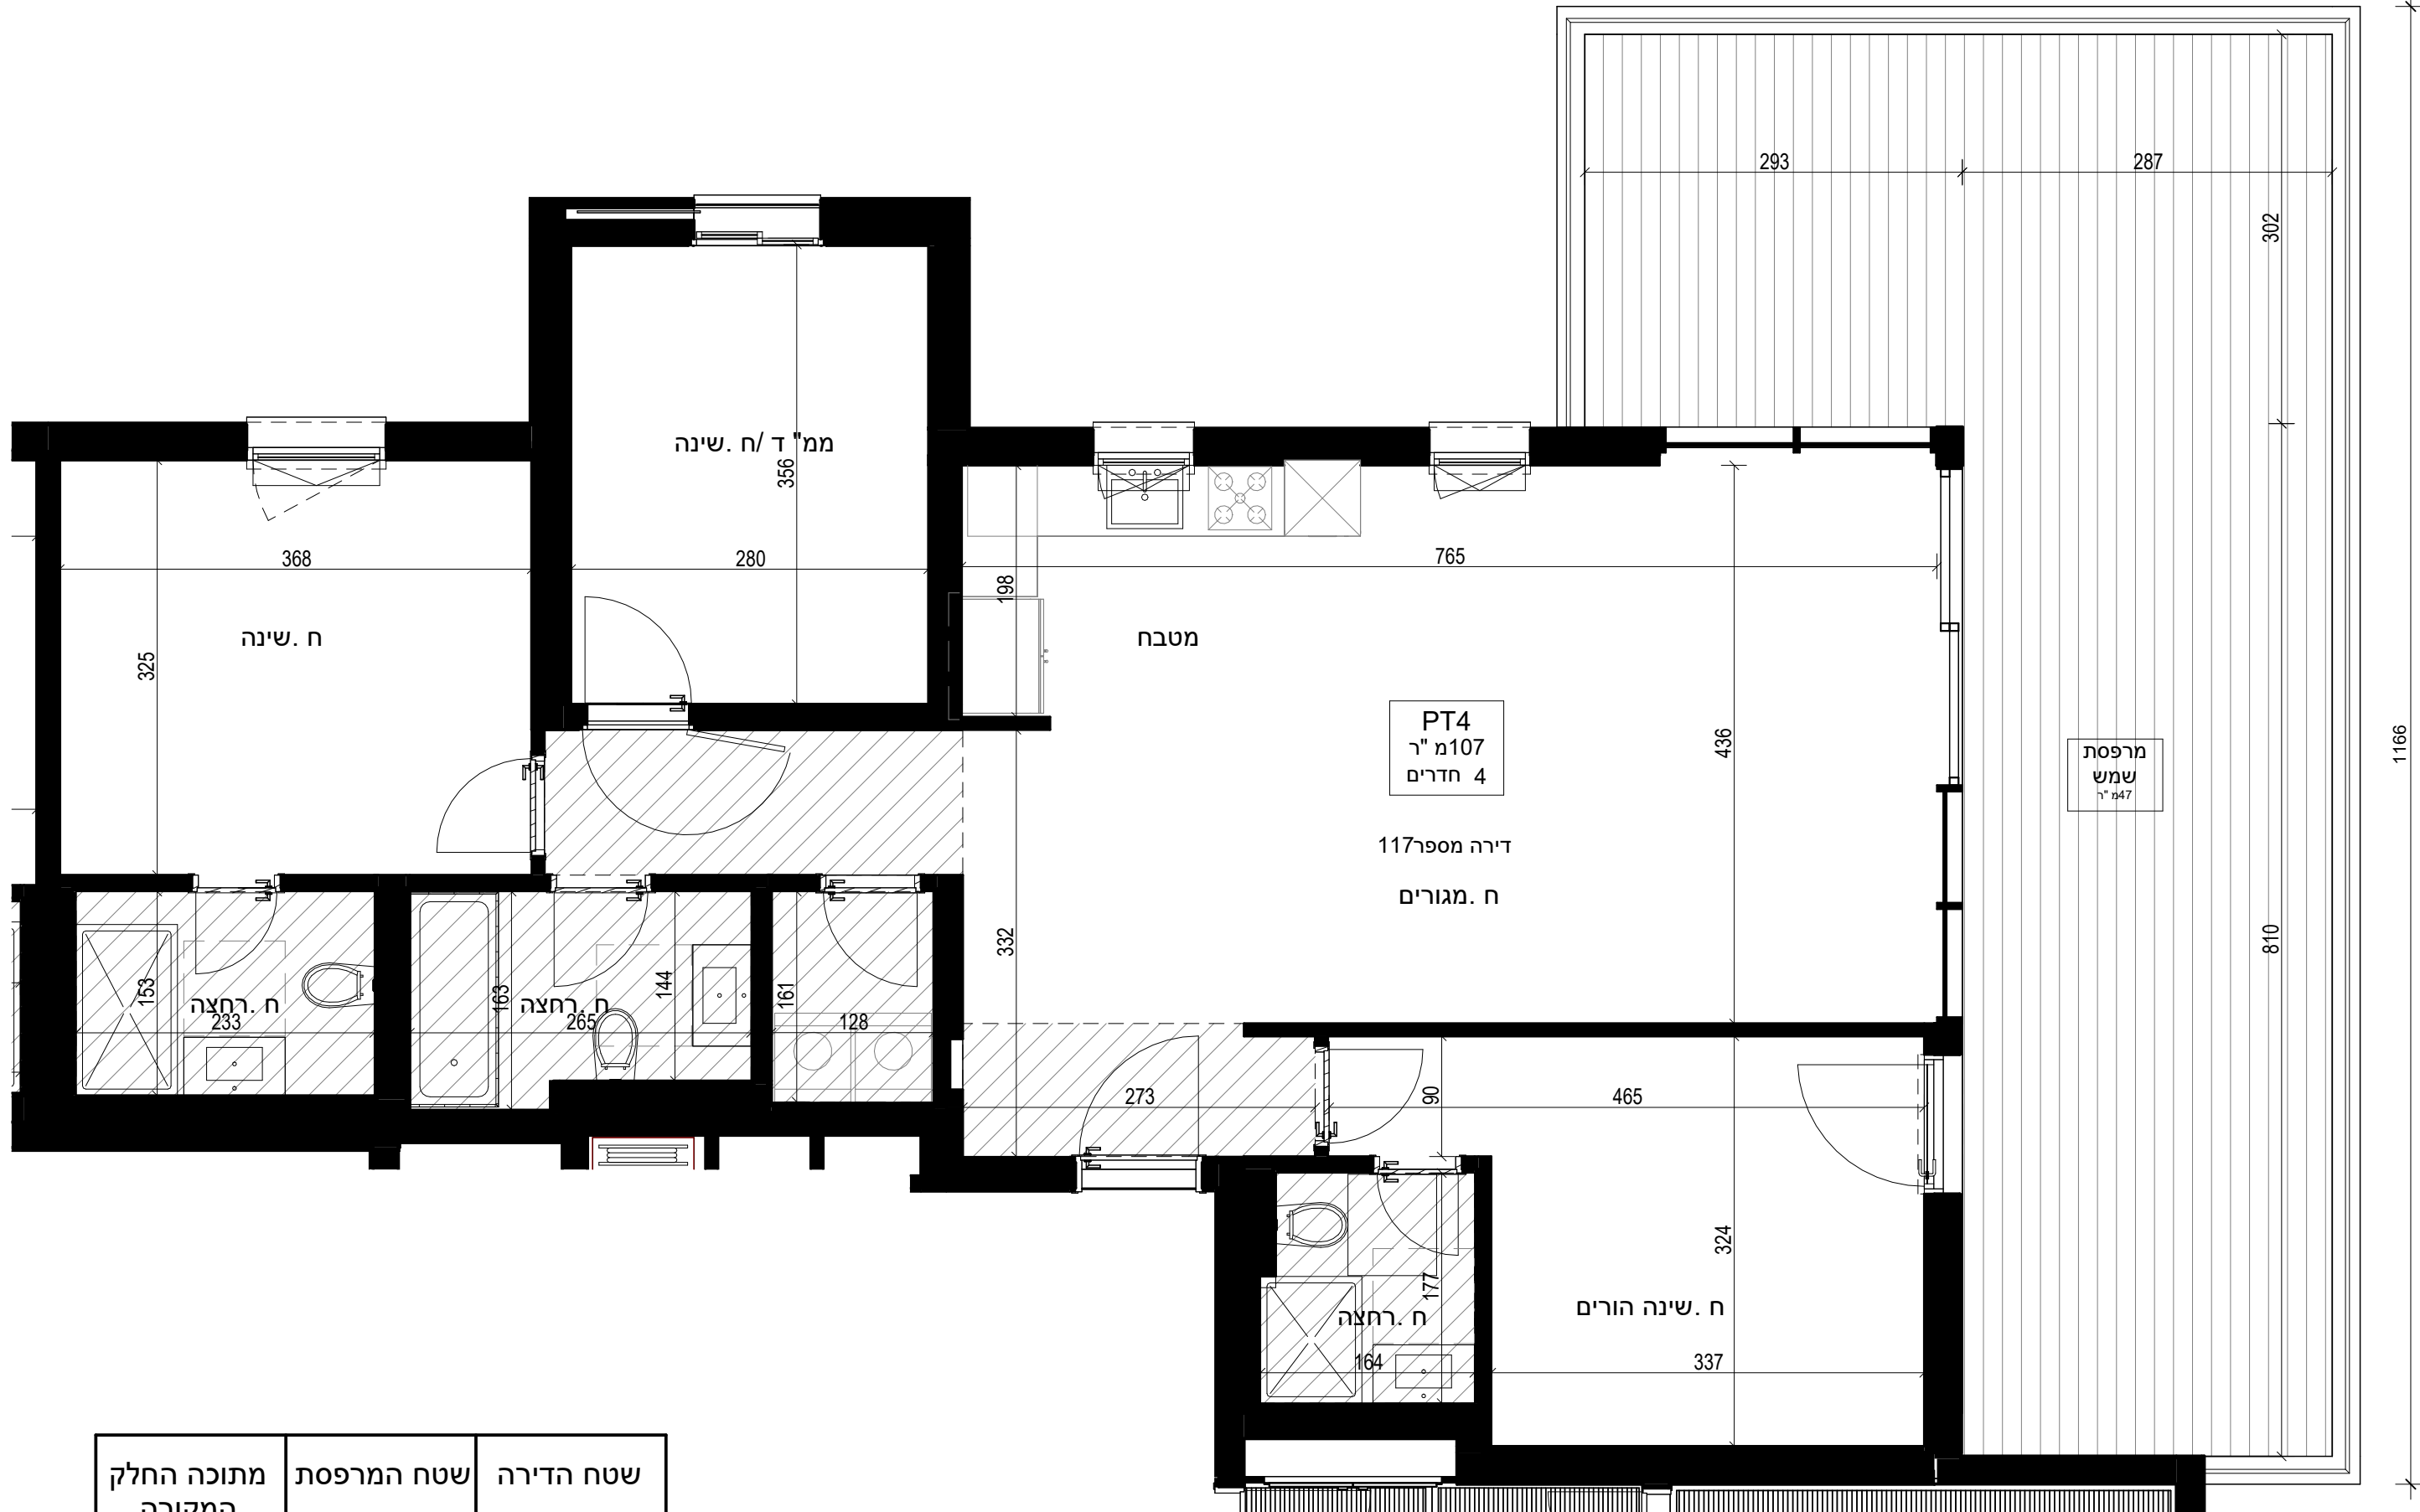
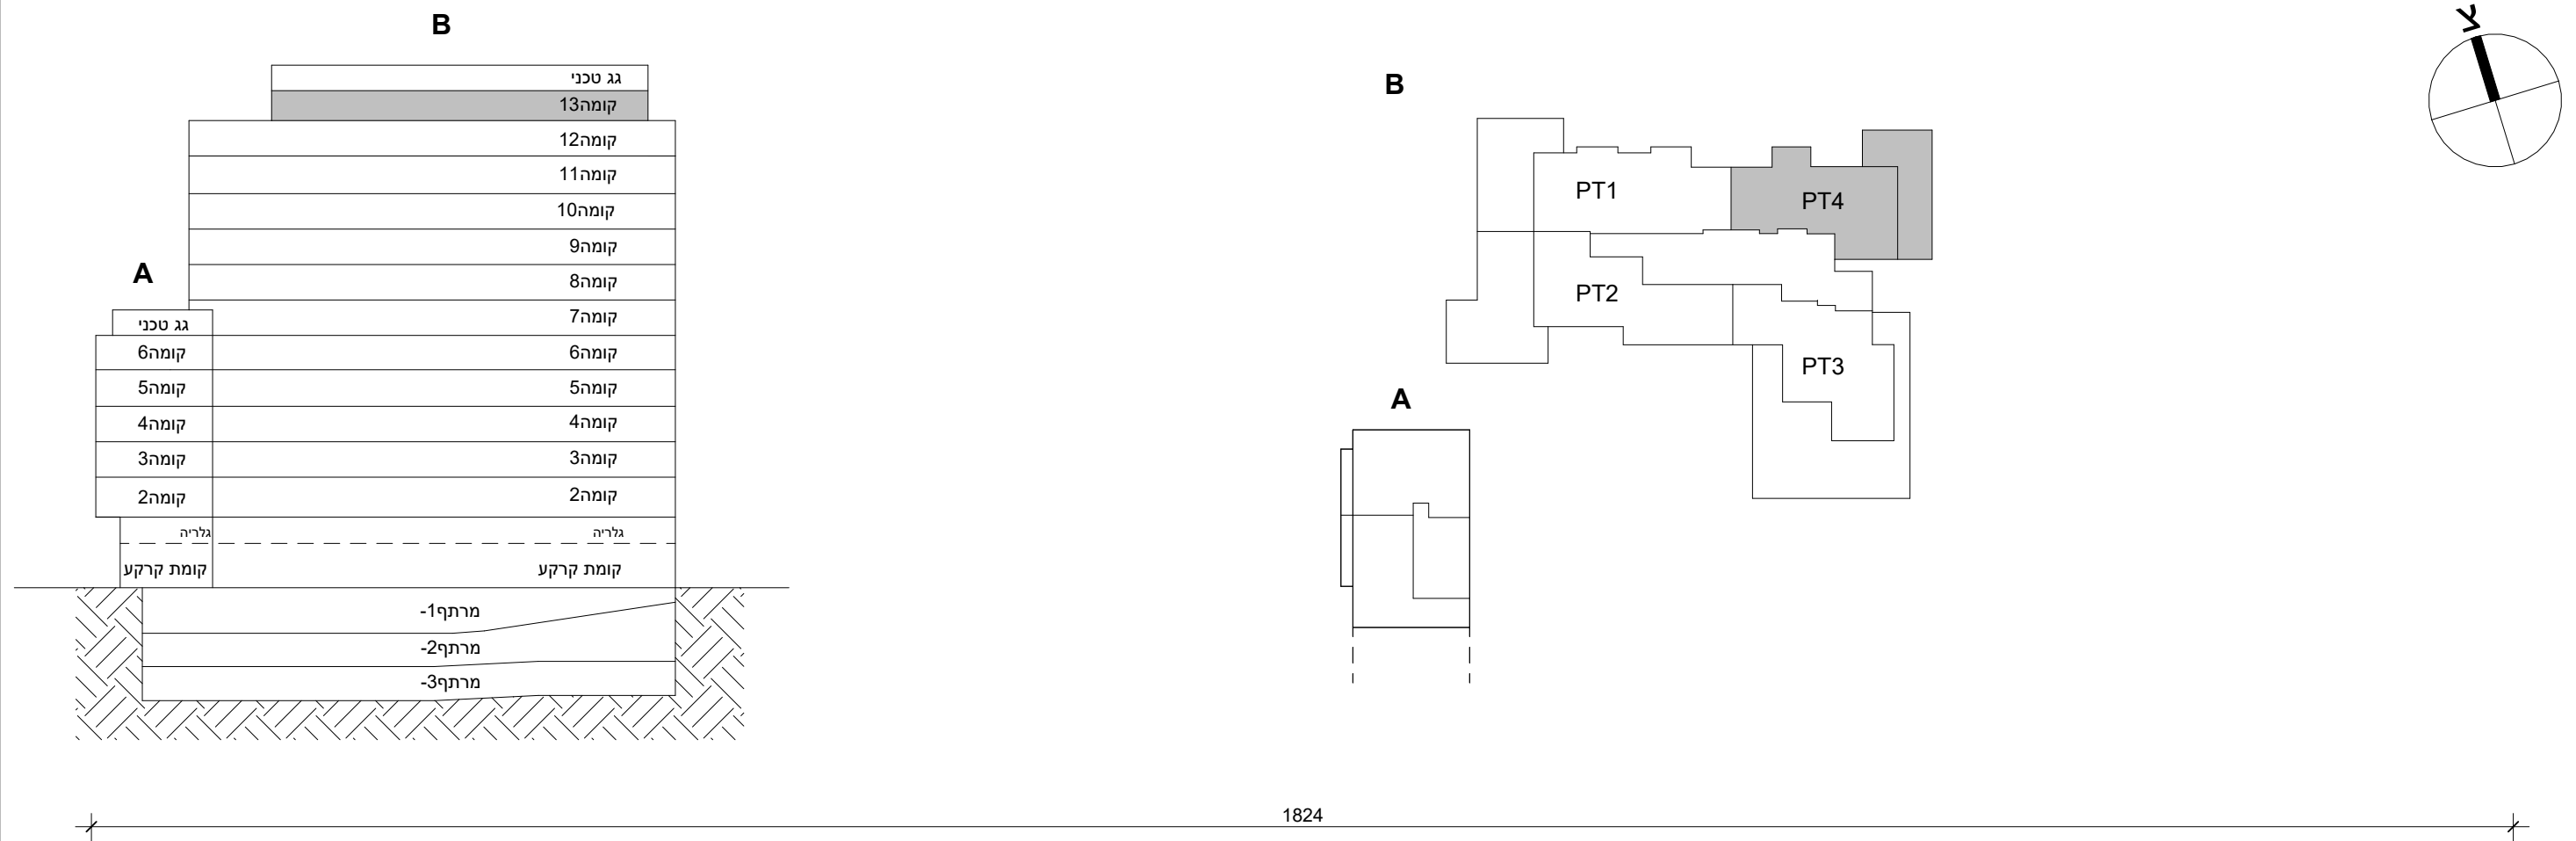


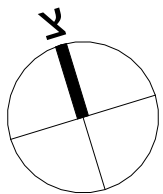

שטח הדיירה	שטח המרפסת	מתוכה החלק המקורה
107מ"ר	47מ"ר	*

[illegible]

מגרש	בניין	קומה	דירה	צופן לפי תכנית מגרש
71	B	13	PT4	* הערות: * למעט מפרסות קומה 10 שאינן מקורות
מקרא: מיקום מוצע למקרר/לא כלול מפרט) מיקום מוצע לכיריים/לא כלול מפרט) מיקום מוצע למכונת כביסה/מייבש/לא כלול מפרט) מיקום מוצע למדיח כלים/לא כלול מפרט) מיקום מוצע למעבה/הנה בלבד כלולה במפרט) צינור אוויר לממ"ד/לפי הנחיות הג"א) פתח אורז מיקום לדוד מים חמים מיקום מוצע לתליית כביסה קו מעל/תקרה מונמכת/ארזן מטבח עליון לוח חשמל/תקשורת דירתי צמ"ג, קולטן-מעבר צנרת פתח ניקוז למרפסת קיר בטון קיר בניו בלוק/גבס וונטה מערכת סינון ע"פ פקח"ע חלון איזורז סף מונמך/מגובה ד. א - דלת אש ד. ר - דלת רפפה מקרא שטחים שטח משותף למגורים שטח משותף למסחר שטח משותף למסחר				
התכנית אינה סופית ומונתית בקבלת היתר בנייה ייתכנו שינויים בהתאם לדרישות הרשויות, היעוצים והחלטות החברה * קירות החוץ המסומנים בתכנית יצופו בחלקם הפנימי בגבס לכידוד טרמי * אין להתקין טורג בחלון חילוף * את הצדדים ייחייבו תכניות חתומות בלבד שם הפרויקט:				
חסידי האומות מגרש 71 שם המזמין: ICR ישראל קנדה ראם עזריים אילן פִּיבְקוֹ אדריכלים רח' המגדלור 13 יפו טל. 03.681.2027 פקס 03.681.7612 ILAN PIVKO ARCHITECTS HAMIGDALOR ST. 13 JAFFA TEL: 03.681.2027 FAX: 03.681.7612 www.pivko.com office@pivko.com <i>Ilan Pivko Architects</i>				
חתימת הקונה: חתימת המוכר: 98 23.06.25 מחזור: 1:50 מספר גליון: ME-APT_PT4				