


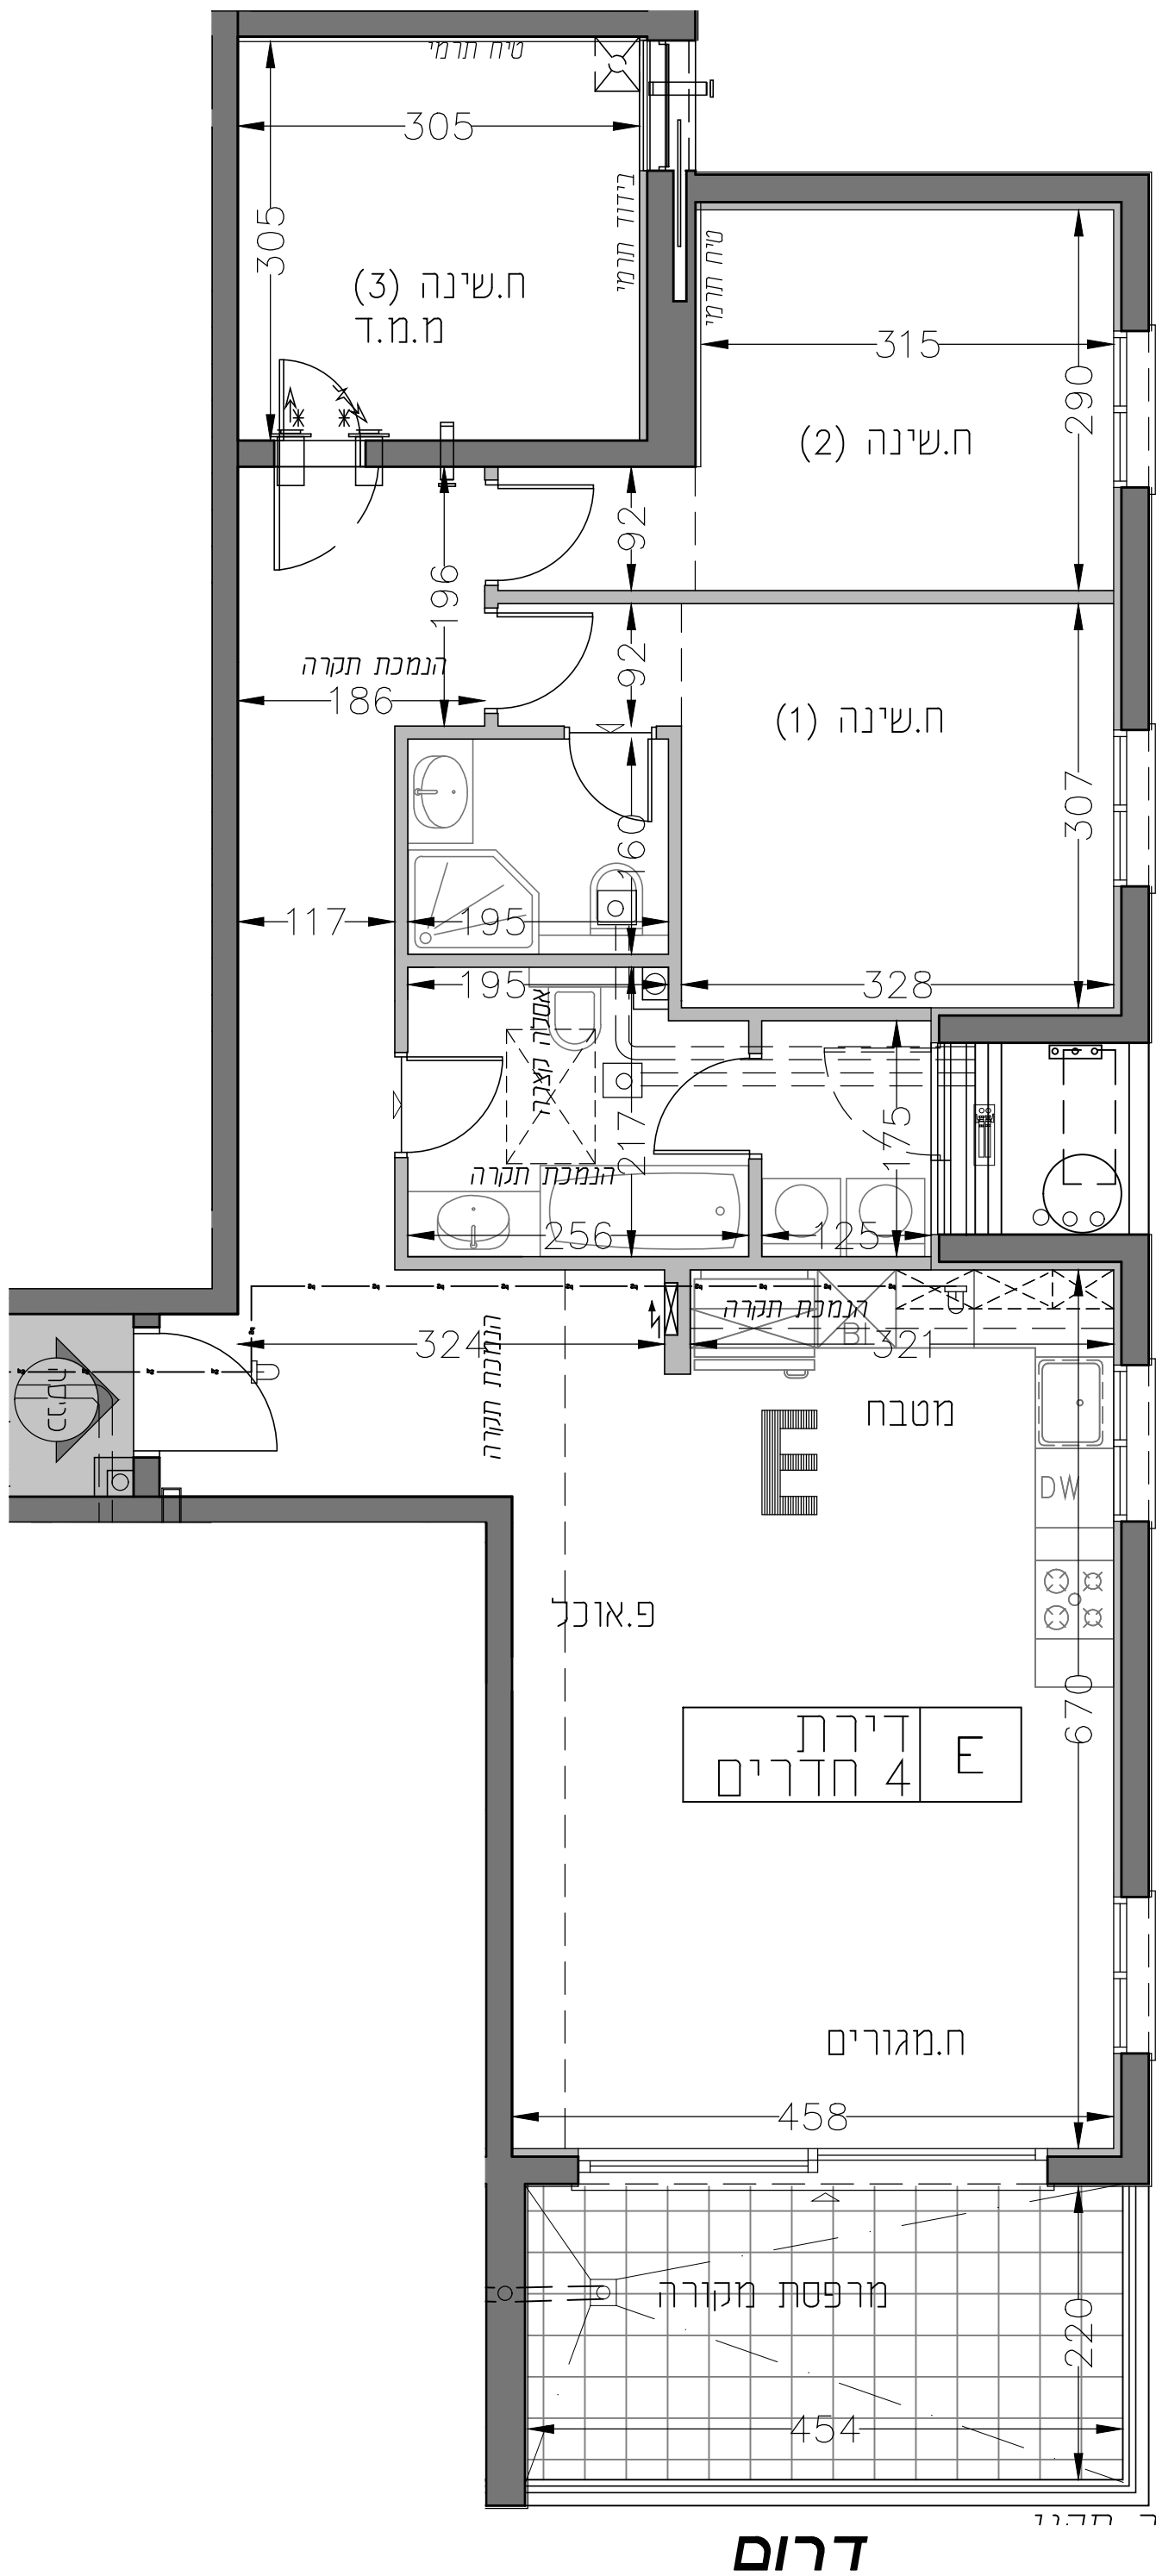

מזרח

טיפוס E			
דירת 4 חדרים			
קומה	מס דירה	קומה	מס דירה
1	5	6	29
2	9	7	34
3	14	8	39
4	19	9	44
5	24	10	49

מקרא:

מקום מיועד למקרר

מקום מיועד למכונת ומייבש כביסה

מקום מיועד לתנור מטבח

הכנה למדיח

ארון BUILT IN

דוד מים חמים

סימון מקום מיועד למדחס

סימון מקום מיועד למעבה

אווור מנני

מערבת סינון אוויר לפי הוראות הג"א

לוח חשמל דירתי

מדידת מים

רצפה מזגבחה בכ- 2 ס"מ במסל"ד

קו קרוי ותקרה מונמכת

גגלזון

צינור איזורור למסל"ד

מתלה כביסה

קולטן ביוב או צינור ניקוז

סימון ארון מטבח עליון

שטחים משותפים אגפי

הנמכה בריצוף

קופסת חיבורים למאייד

מקום מיועד למקרר

מקום מיועד למכונת ומייבש כביסה

מקום מיועד לתנור מטבח

הכנה למדיח

ארון BUILT IN

דוד מים חמים

סימון מקום מיועד למדחס

סימון מקום מיועד למעבה

אווור מנני

מערבת סינון אוויר לפי הוראות הג"א

ראה הערות מצורפות עמוד מס' 1

ייתכנו שינויים בהתאם לקבלת היתר בנייה

DSarchitects	מצלואי.	מהדורה: 09.01.2022	קנ"מ: 1:50	קומות: 1-10	תא שטח: 102	קרית אוננו - הרימון
--------------	---------	--------------------	------------	-------------	-------------	---------------------