


צפון




טיפוס F			
דירת 4 חדרים			
קומה	מס דירה	קומה	מס דירה
1	3	6	27
2	7	7	32
3	12	8	37
4	17	9	42
5	22	10	47

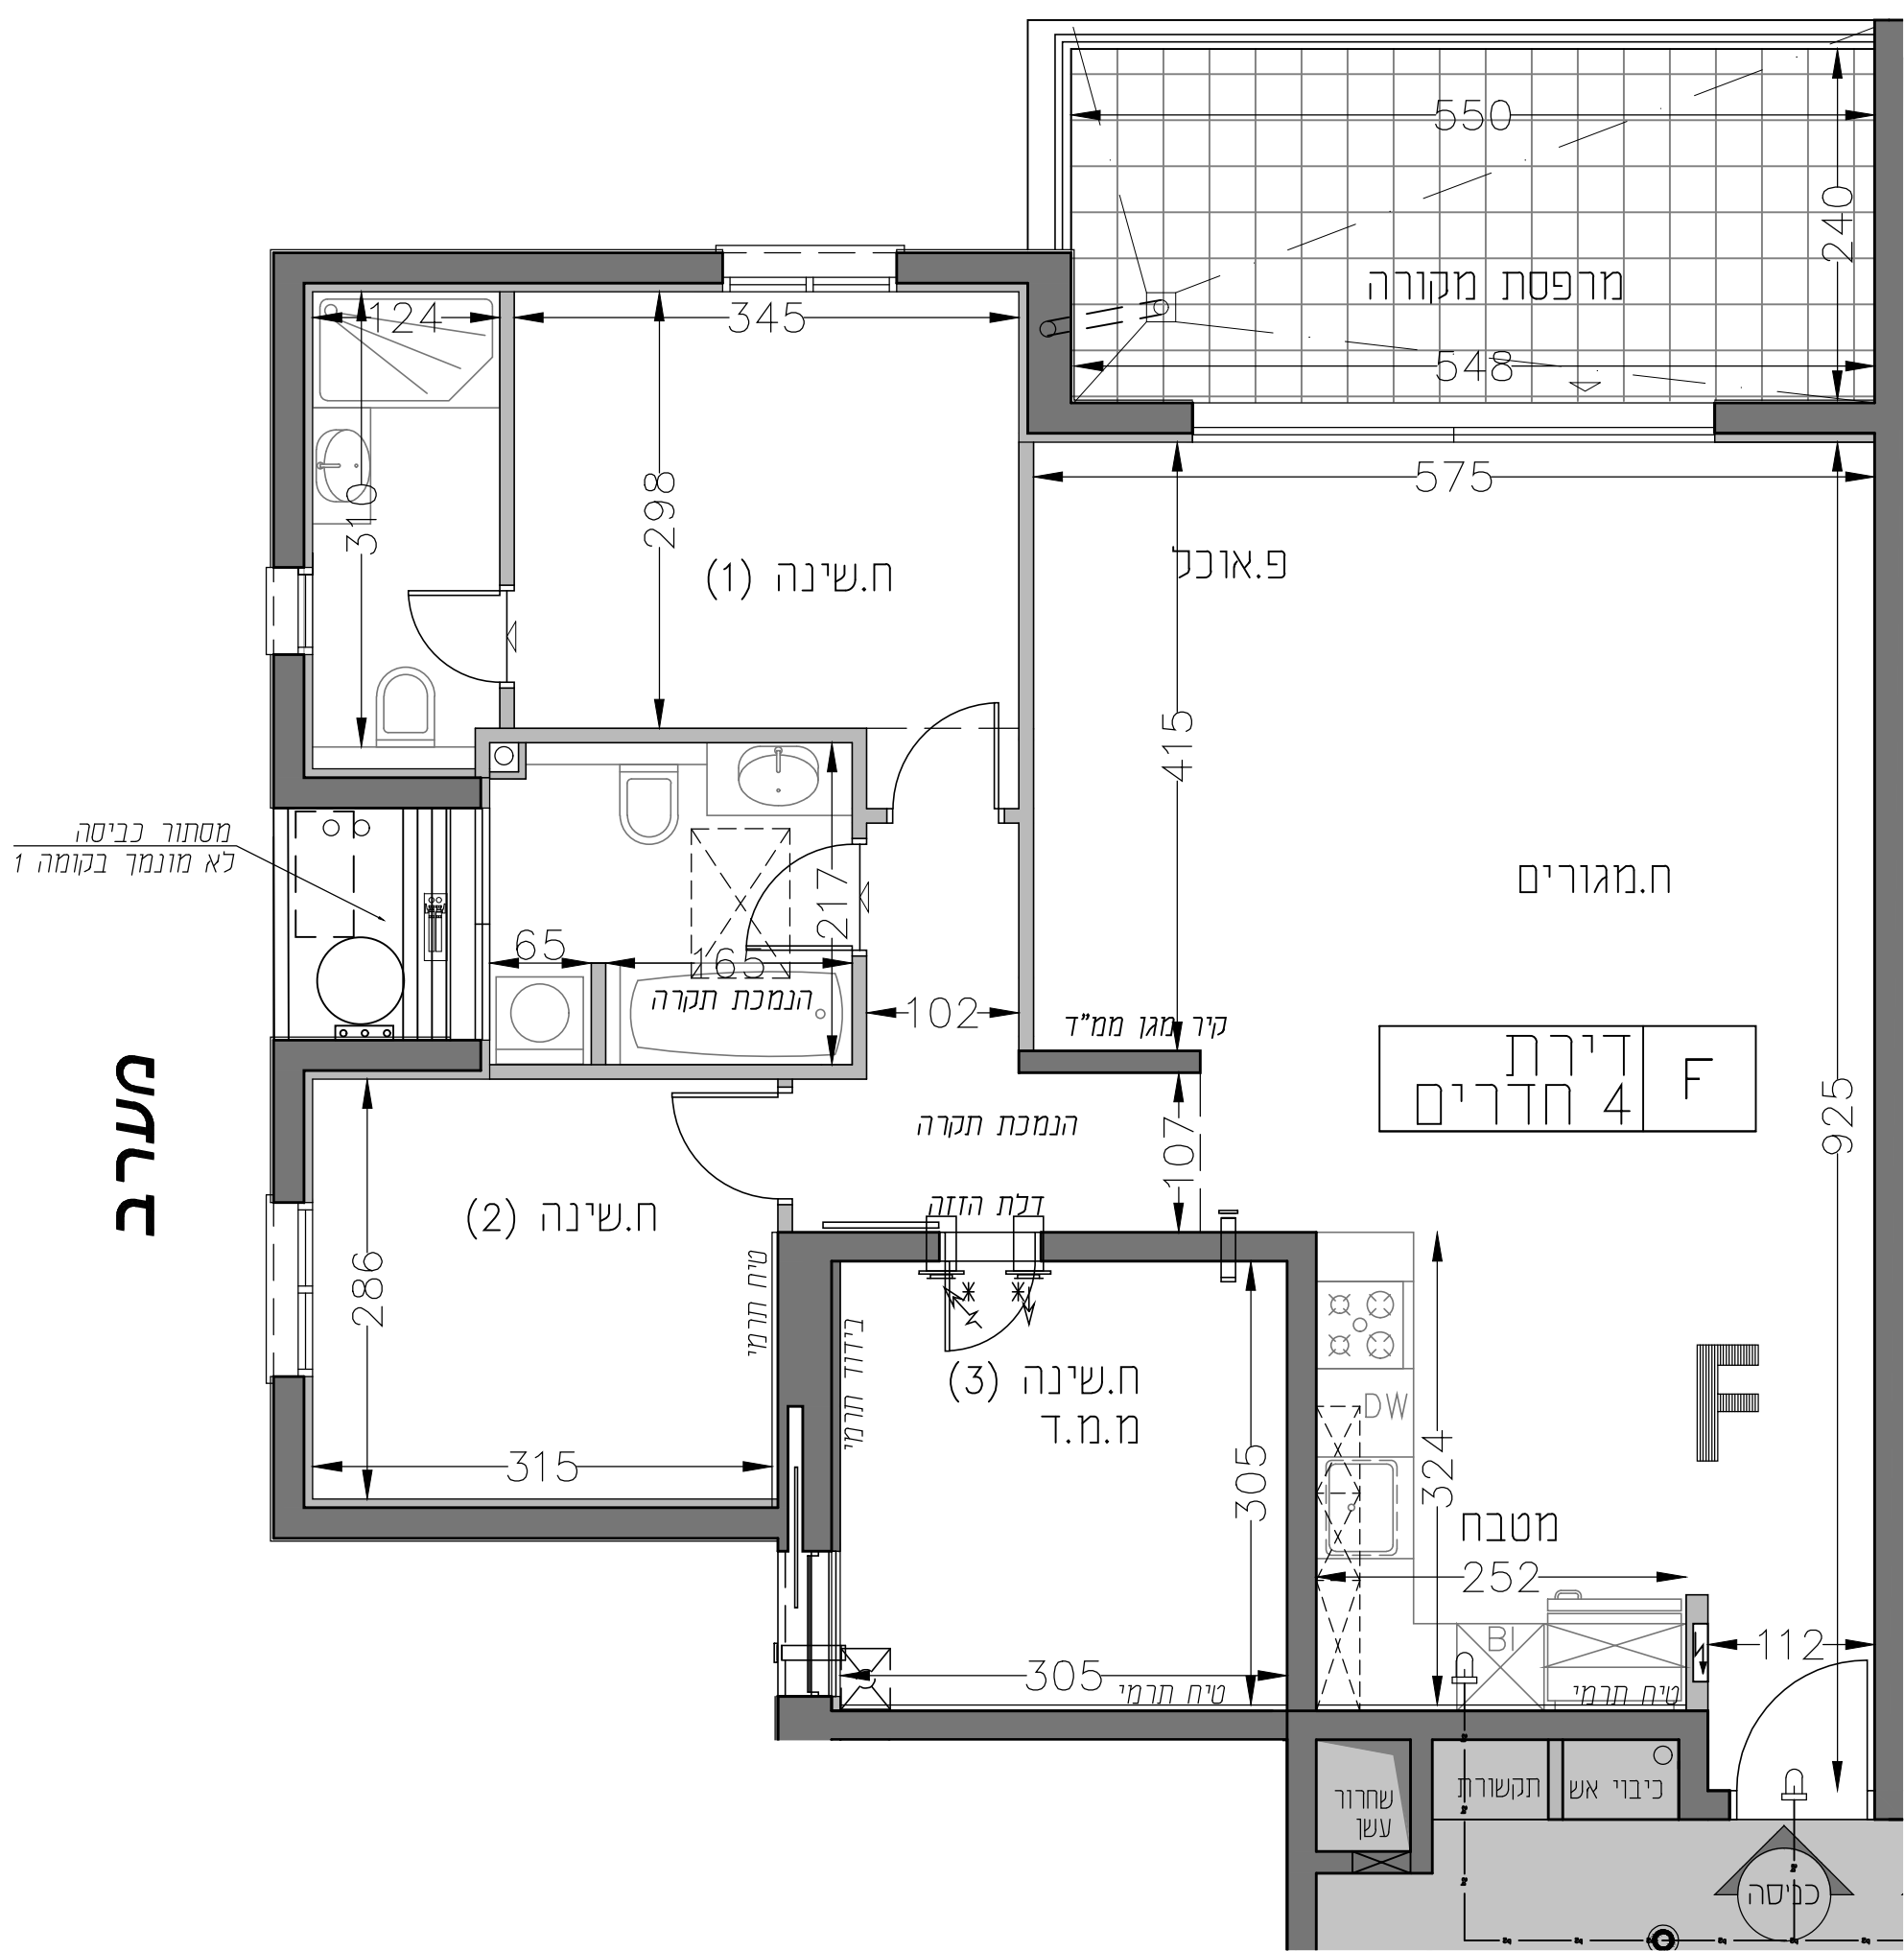

חתימת המוכר

חתימת הקונה

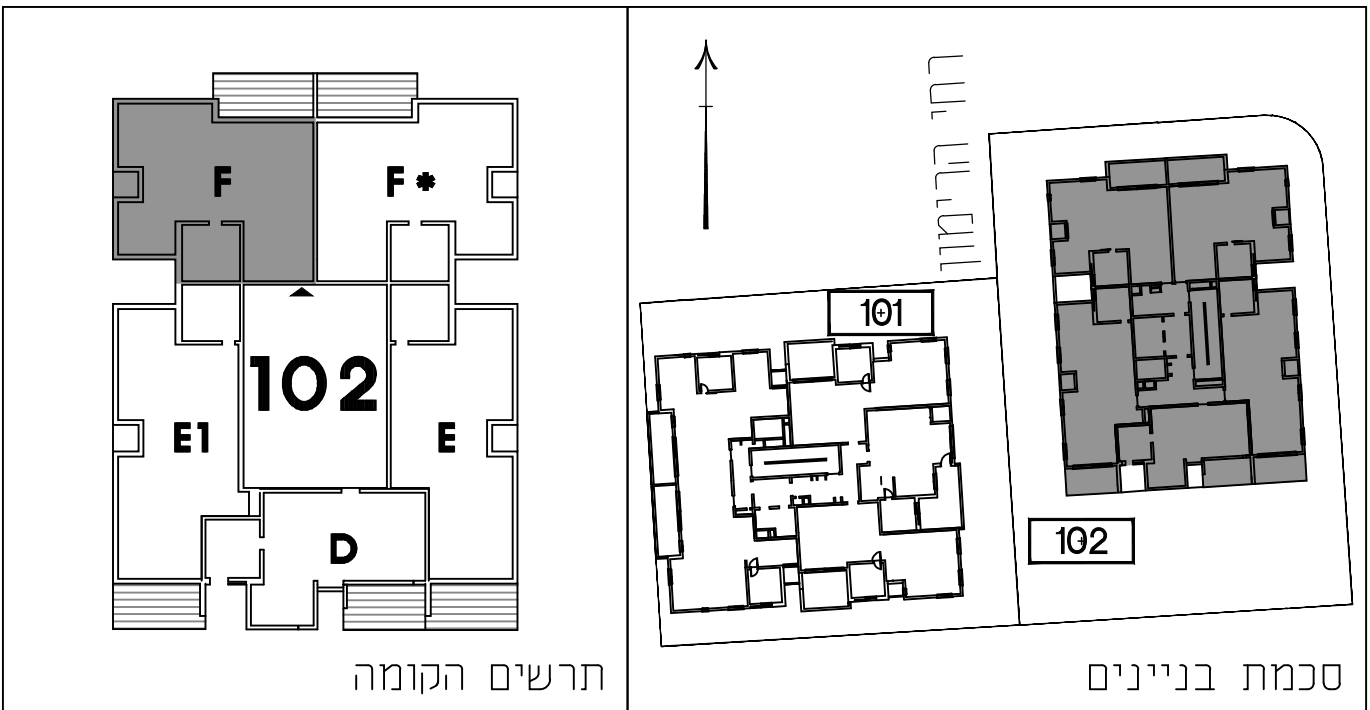

ייתכנו שינויים בהתאם לקבלת היתר בנייה