




| טיפוס קומה          | מספר קומה         | מספר דירה    | טיפוס דירה |                 |
|---------------------|-------------------|--------------|------------|-----------------|
| מרקמית 2.1          | 1                 | 5            | C1         |                 |
| מרקמית 2            | 2                 | 13           |            |                 |
|                     | 3                 | 21           |            |                 |
|                     | 6                 | 40           |            |                 |
|                     | 7                 | 46           |            |                 |
| T-A1                | 8                 | 52           |            |                 |
|                     | 9                 | 58           |            |                 |
|                     | 10                | 64           |            |                 |
| A1                  | 11                | 70           |            |                 |
|                     | 12                | 76           |            |                 |
| A                   | 13                | 82           |            |                 |
|                     | 14                | 88           |            |                 |
|                     | 15                | 94           |            |                 |
|                     | 16                | 100          |            |                 |
|                     | 17                | 106          |            |                 |
|                     | 18                | 112          |            |                 |
| שטח מרפסת מוקרה_מ"ר | שטח מרפסת שמש_מ"ר | שטח דירה מ"ר |            |                 |
| 12                  | 12                | 110          |            | לא כלול קומה 18 |

|              |                   |                     |            |
|--------------|-------------------|---------------------|------------|
| B            | מספר דירה         | מספר קומה           | טיפוס קומה |
|              | 10                | 2                   | מרקמית 2   |
|              | 18                | 3                   |            |
| שטח דירה מ"ר | שטח מרפסת שמש מ"ר | שטח מרפסת מקורה מ"ר |            |
| 87.5         | 12                | 12 עבור קומה 2 בלבד |            |

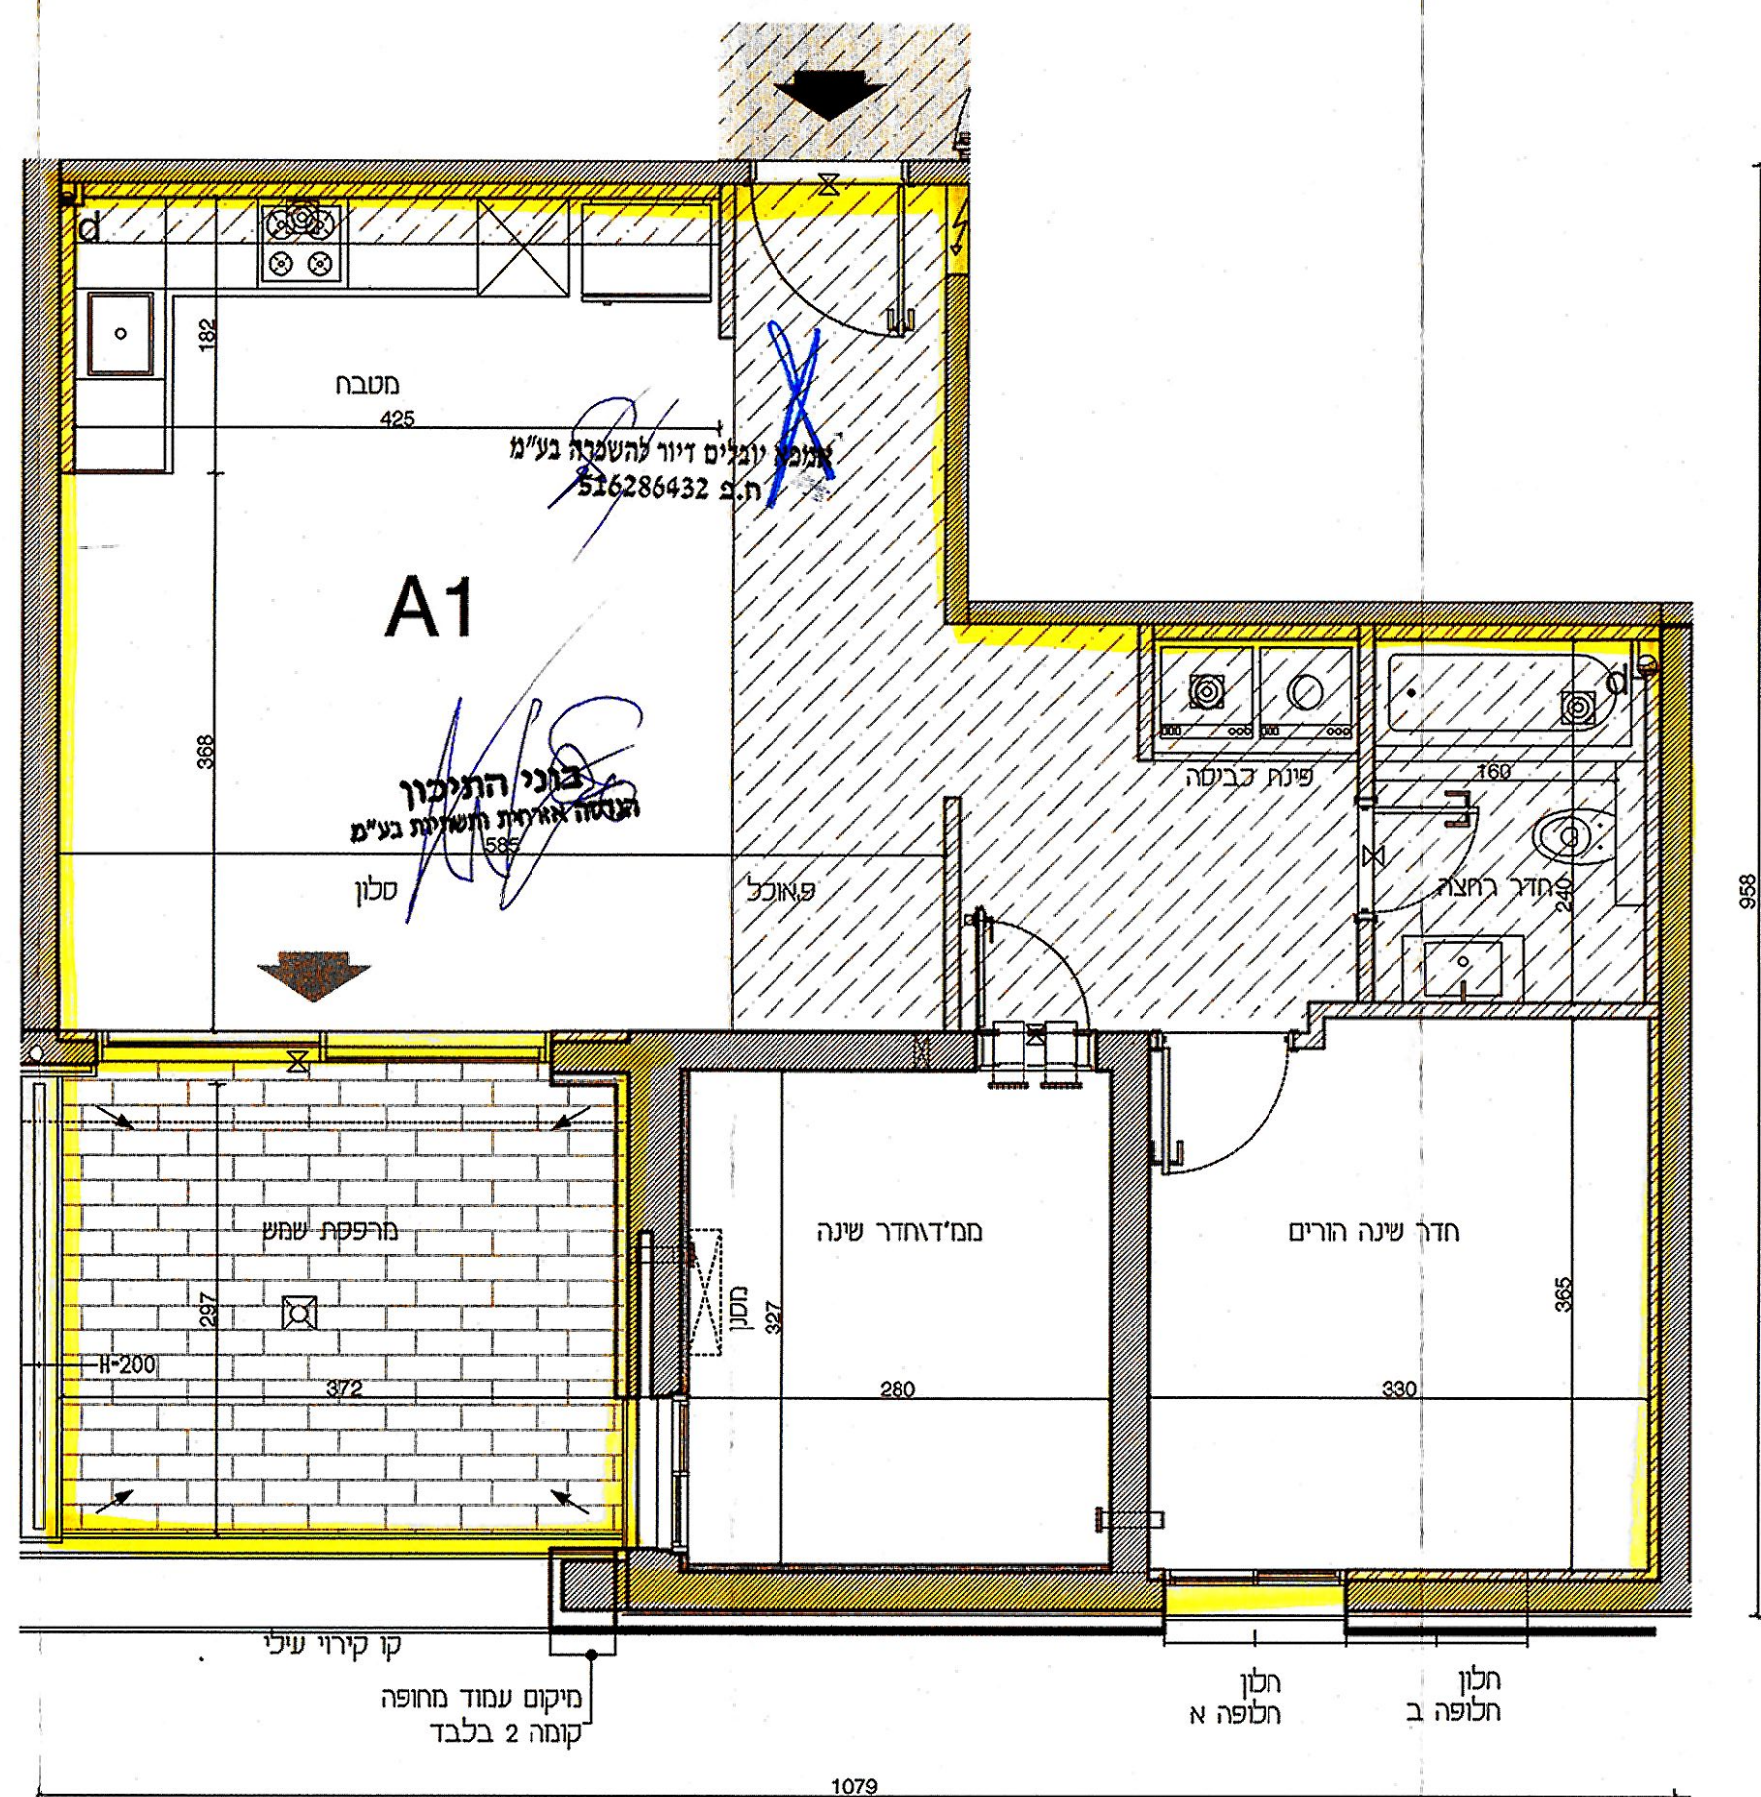