


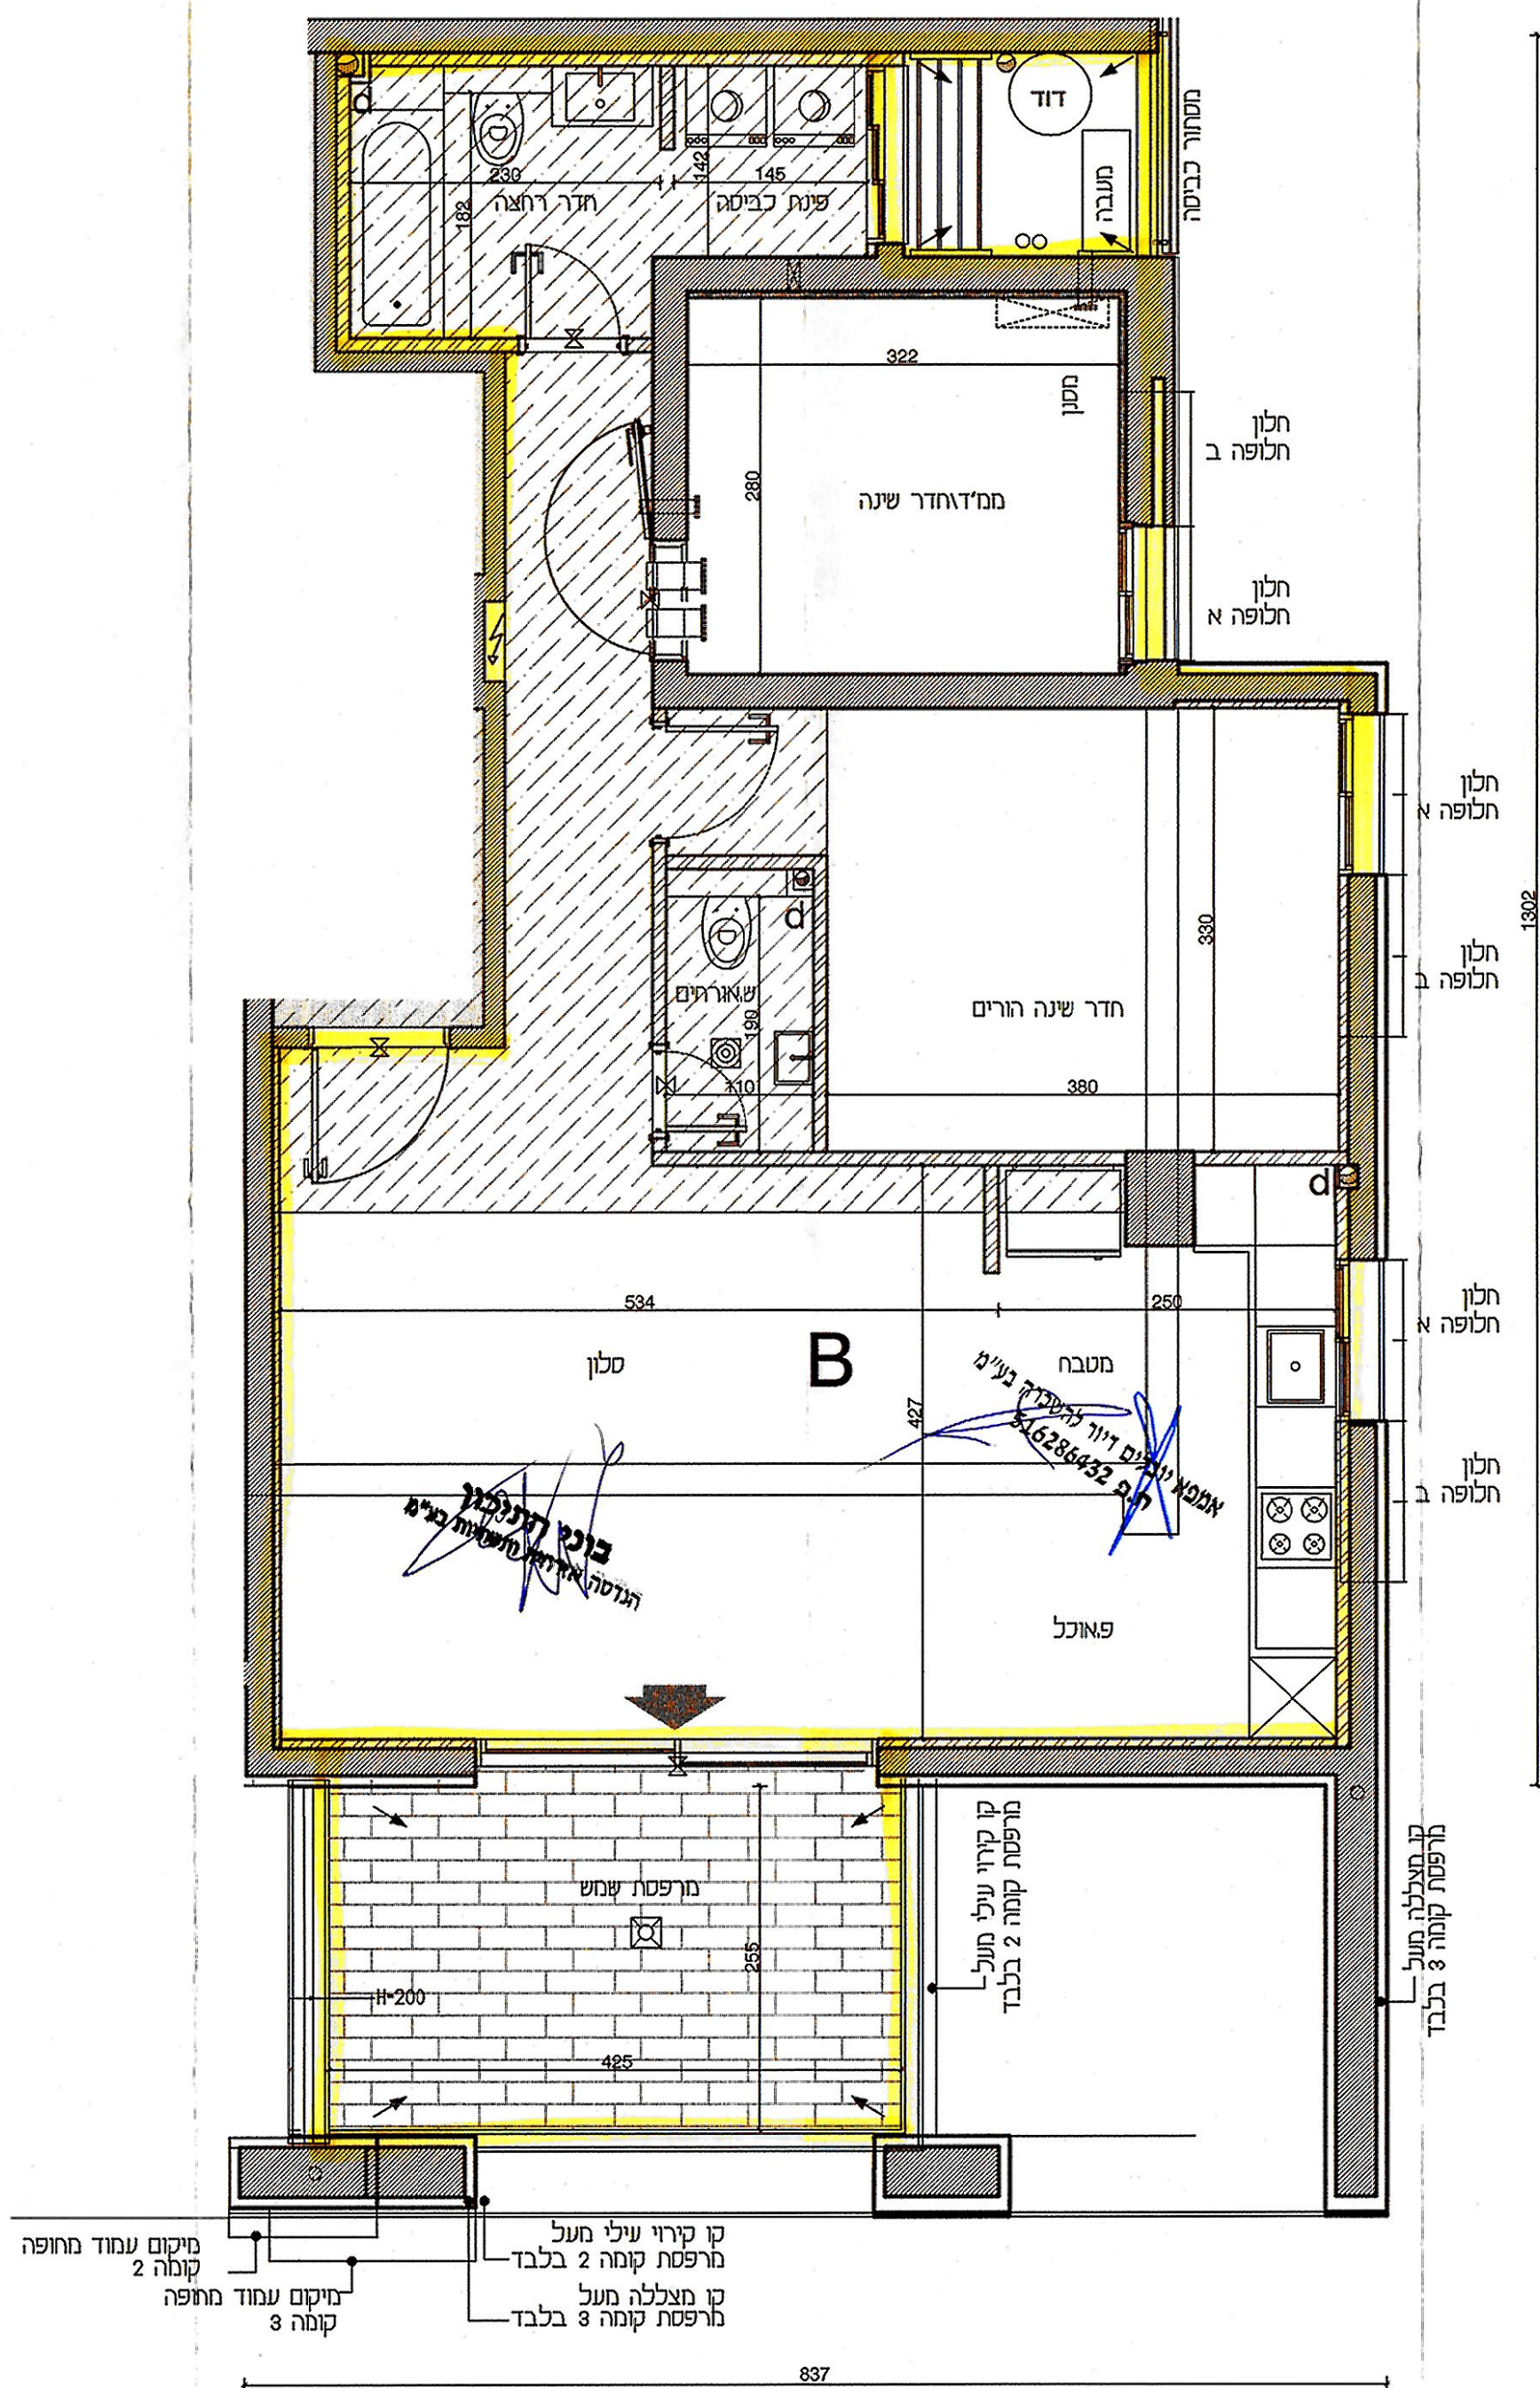

טיפוס קומה	מספר דירה	מספר קומה	טיפוס קומה
B	10	2	מרקמית 2
	18	3	
שטח דירה מ"ר	שמש מ"ר	שטח מרפסת מקורה מ"ר	שטח מרפסת מקורה מ"ר
87.5	12	12	12 עבור קומה 2 בלבד

טיפוס קומה	מספר דירה	טיפוס דירה
2.1 מרקמית	8	A3
2 מרקמית	16	
	24	
שטח מרפסת מקורה מ"ר	שטח מרפסת שמש מ"ר	שטח דירה מ"ר
12	12	75.5