

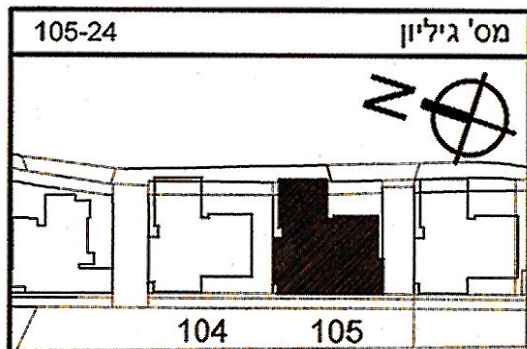


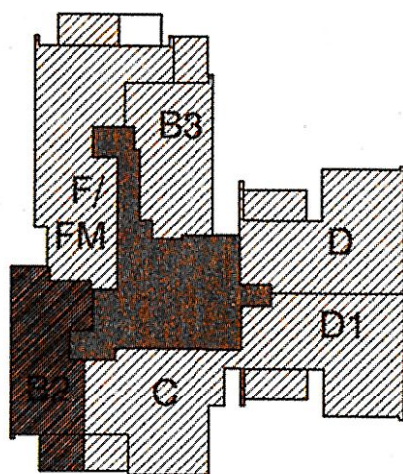

ONONE

בוני התיכון

1. טרם התקבל היתר בניה לפרויקט.
2. מותנה בהיתר בנייה בתוקף, ייתכנו שינויים והתאמות בכפוף לדרישות רשויות, יועצים ואילוצי תכנון.
3. ייתכנו שינויים במעטפת, במיקום החלונות, בעובי קירות ובמידות האבזור.
4. הנמכות התקרה והמערכות אינן סופיות ונתונות לשינוי לדרישות היועצים, ותכנון מפורט.
5. מיקום חלונות יקבע עפ"י תכנון אדריכל, לפי חלופות מצב א' או מצב ב'.
6. התכנית הינה תכנית שיווק, ואיננה תכנית מכר בהתאם לחוק מכר.

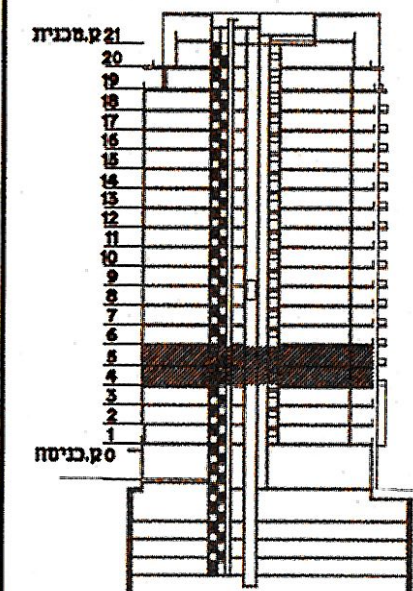

שטח דירה מ"ר	שטח מרפסת שמש מ"ר	שטח מרפסת מקורה מ"ר
87.5	12	12

מספר מחסן	מספר חניה

טיפוס דירה	מספר דירה	מספר קומה	טיפוס קומה
B2	28	4	CC2
	34	5	CC

מס' מהדורה 1 תאריך 15.09.2020

מגרש 105 קנה מידה 1:50

שם הרוכש

חתימת הרוכש תאריך


חתימת החברה תאריך


משה צור אדריכלים בני ערים חיפה, רח' דיסראלי 54 סלפונים 04-8305100 פקס 04/8305105

משה צור אדריכלים בני ערים תל-אביב, רח' הנמל 36 סלפונים: 03-5450500 פקס 03-5450505

משה צור אדריכלים בני ערים תל-אביב, רח' הנמל 36 סלפונים: 03-5450500 פקס 03-5450505

משה צור אדריכלים בני ערים תל-אביב, רח' הנמל 36 סלפונים: 03-5450500 פקס 03-5450505


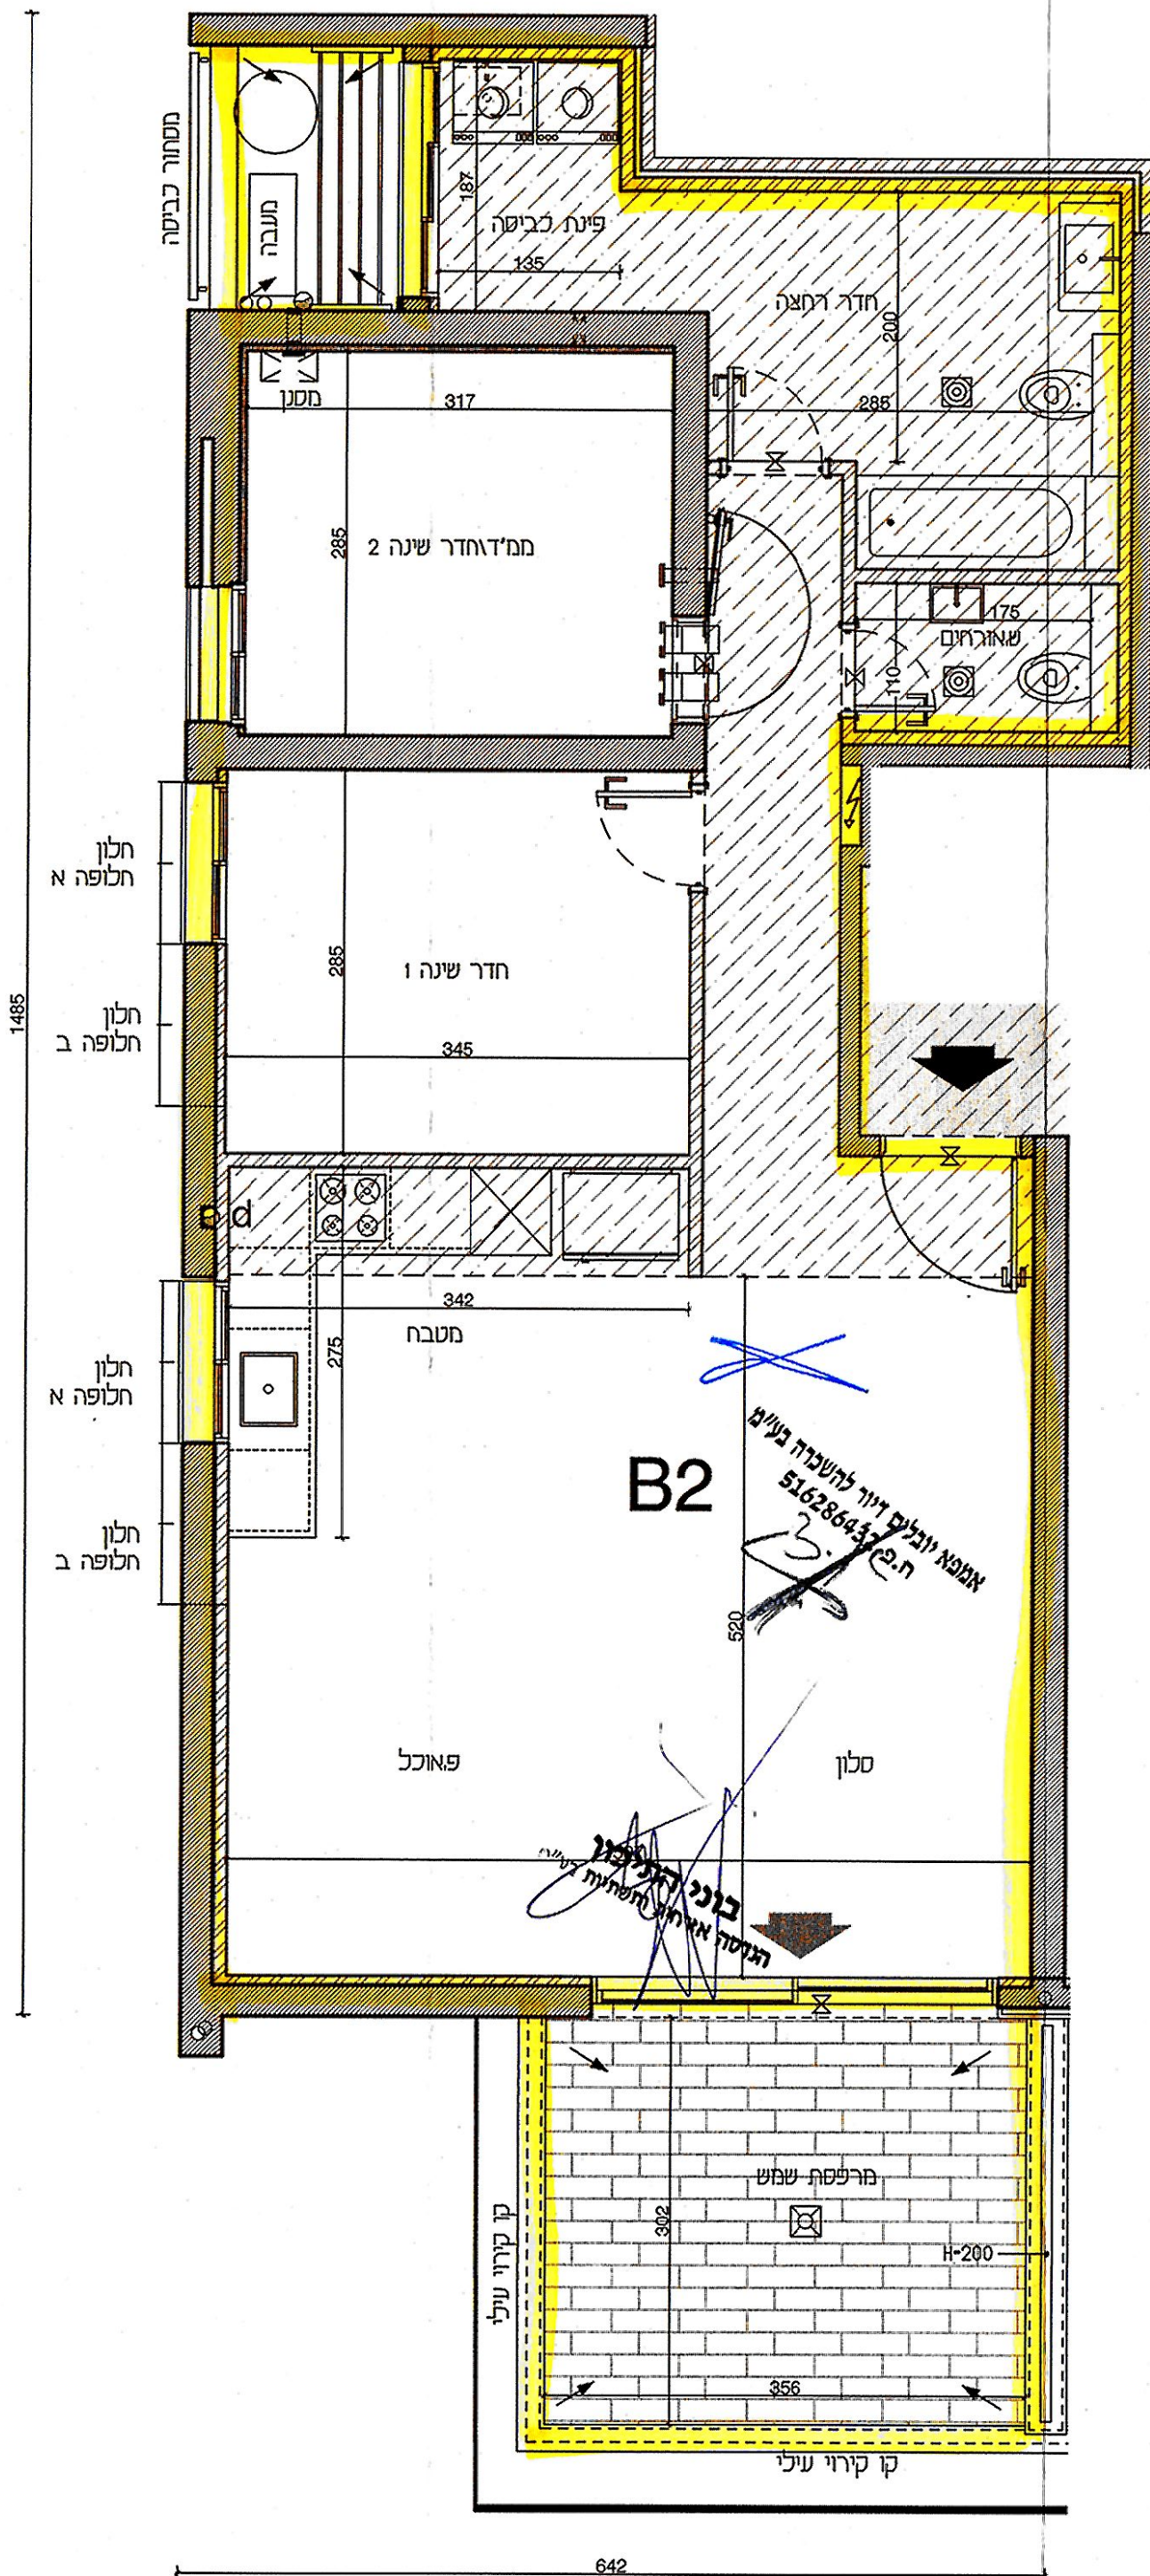


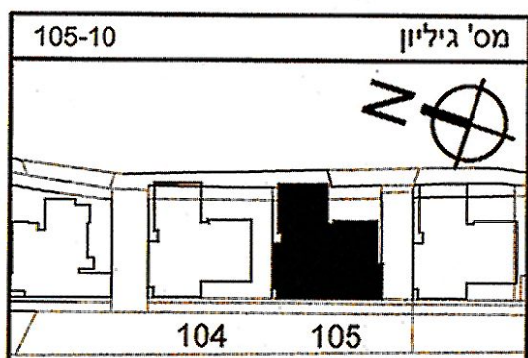

ONONE

בוני התיכון


1. טרם התקבל היתר הבניה לפרויקט.
2. מותנה בהיתר הבניה בתוקף. ייתכנו שינויים והתאמות בכפוף לדרישות רשויות, יועצים ואילוצי תכנון.
3. ייתכנו שינויים במעטפת, במיקום החלונות, בעובי קירות ובמידות האבזור.
4. הנמכות התקרה והמערכות אינן סופיות ונתונות לשינוי לדרישות היועצים, ותכנון מפורט.
5. מיקום חלונות יקבע ע"פ תכנון אדריכל, לפי חלופות מצב א' או מצב ב'.
6. התכנית הינה תכנית שיווק, ואיננה תכנית מכר בהתאם לחוק מכר.

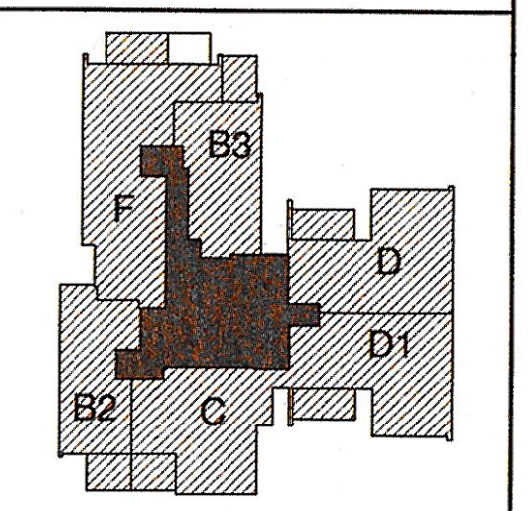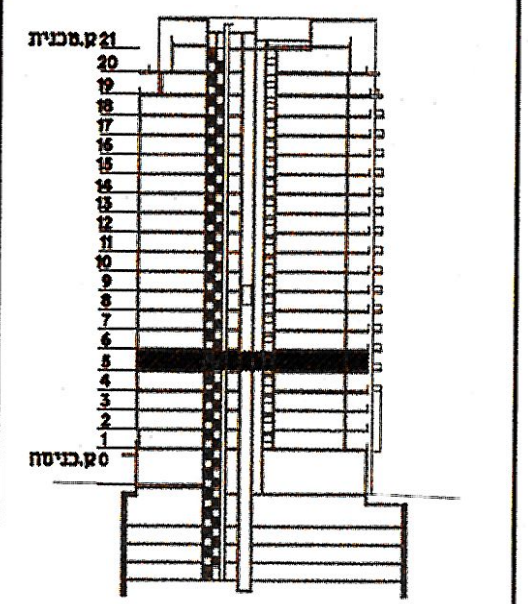


אישור יובלים דיוור להשכרה בע"מ
ת.פ. 516286432

בוני התיכון
הגדשה אחידה וחדשה בע"מ

טיפוס קומה	טיפוסית	CC
מספר קומה	5	
מס' מהדורה	1	תאריך: 15.09.2020
מגרש	קנה מידה 1:100	105
שם הרוכש		
חתימת הרוכש	תאריך	
חתימת החברה	תאריך	
משה צור אדריכלים בוני ערים	ד"ר דישאלי 54	פס"ס 04-8305100
משה צור אדריכלים בוני ערים	תל-אביב, דוד תמל 38	פס"ס 03-5450505

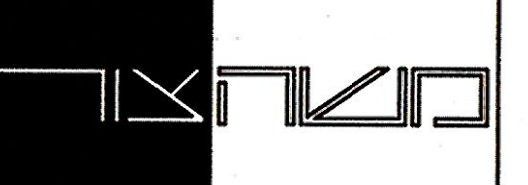

טיפוס דירה	מספר דירה	מספר קומה	טיפוס קומה
F	35	5	CC
שטח דירה מ"ר	שטח מרפסת שמש מ"ר	שטח מרפסת מקורה מ"ר	
154	14	14	

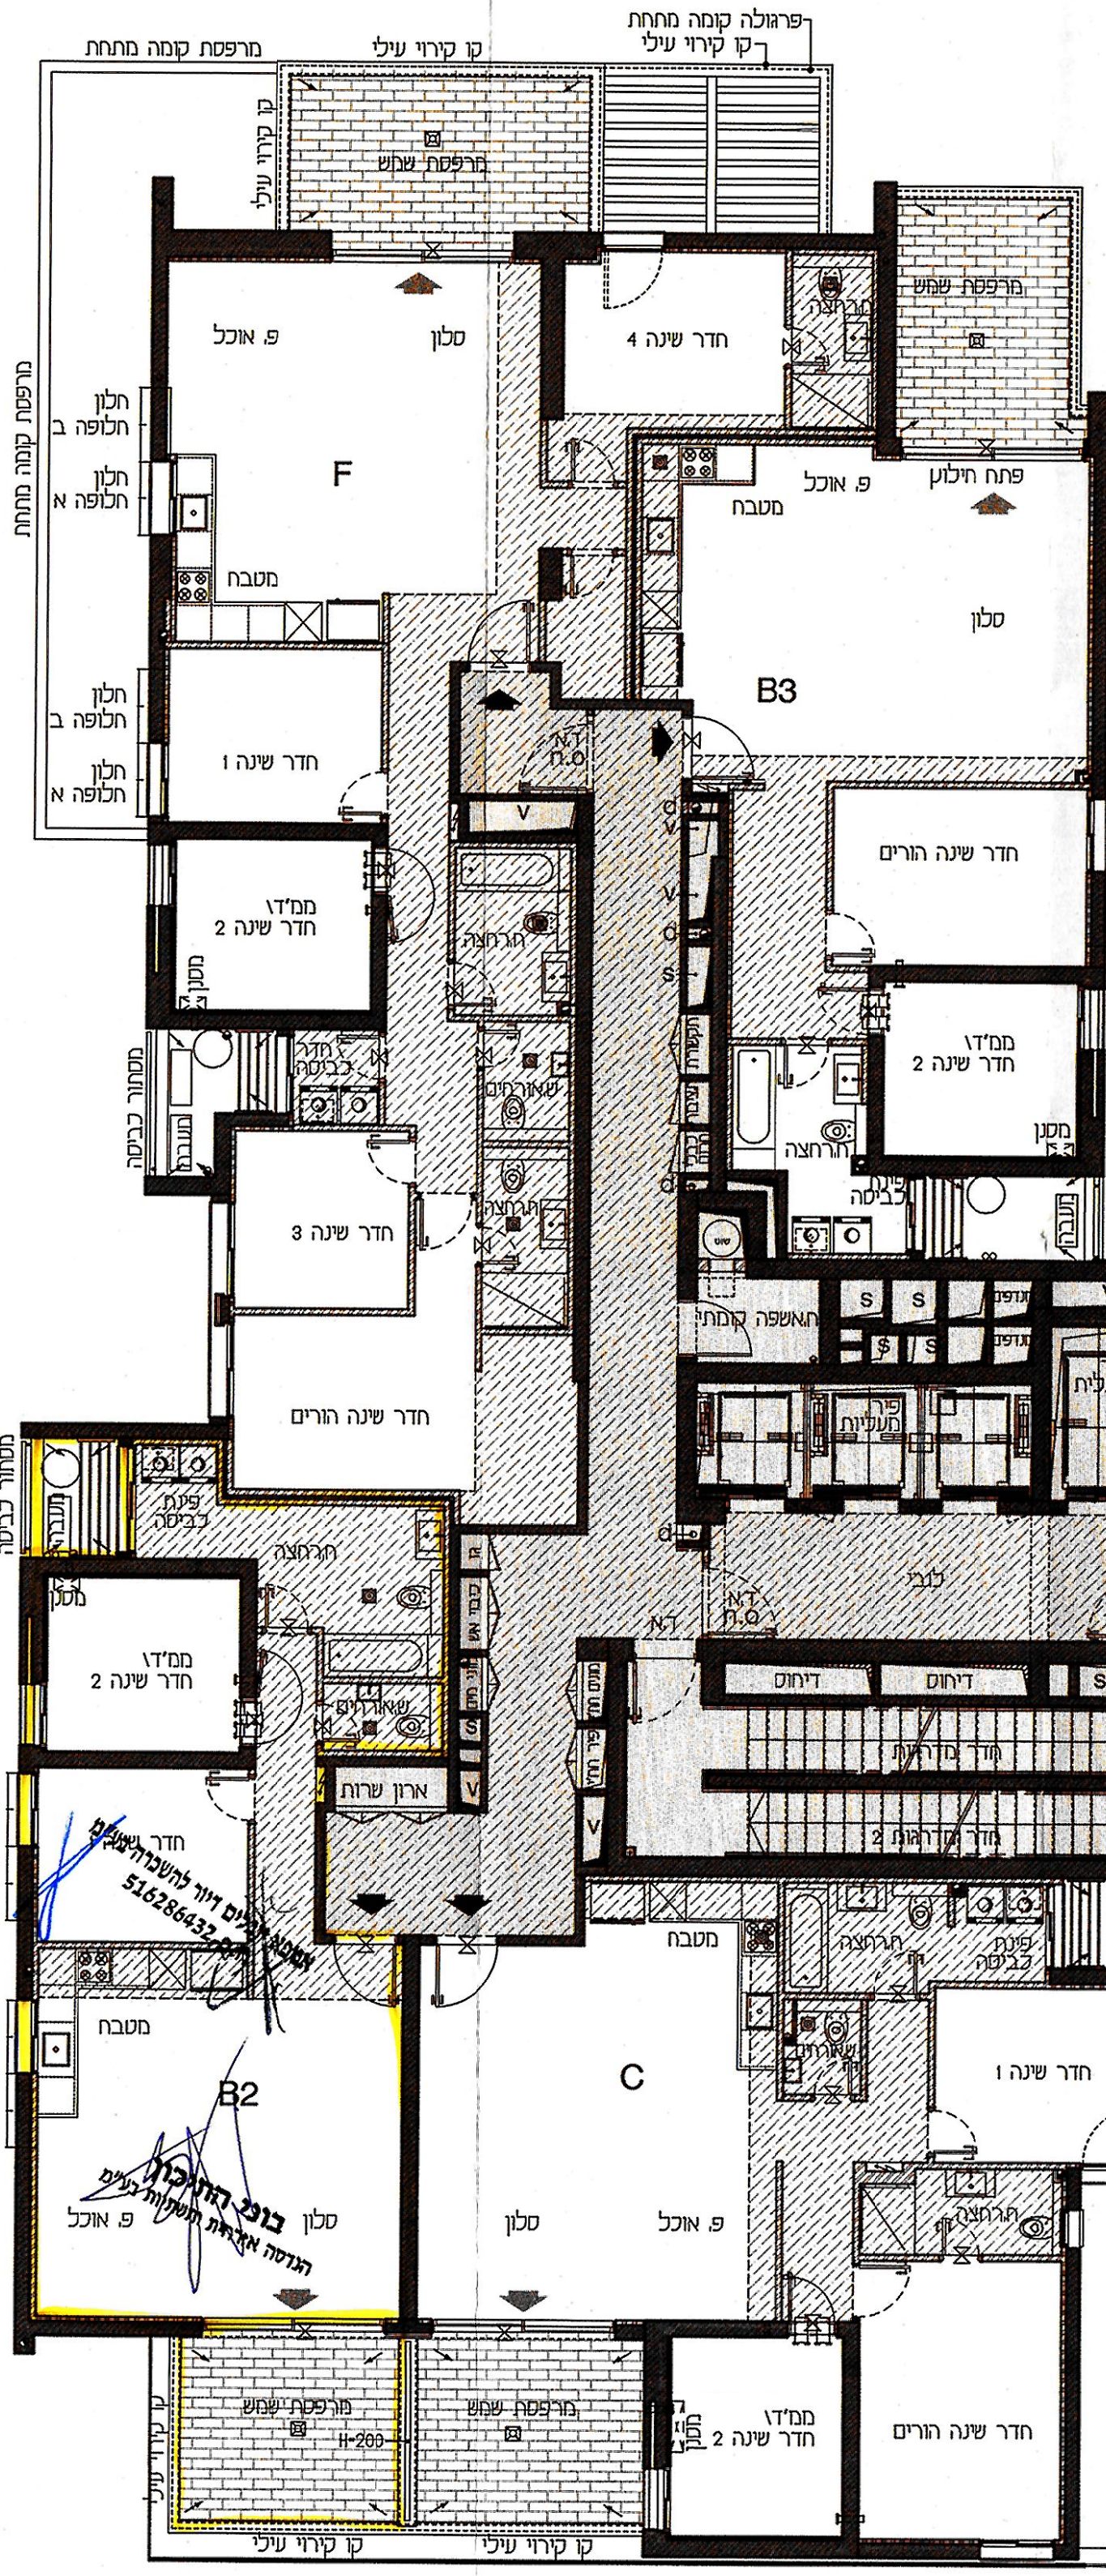

טיפוס דירה	מספר דירה	מספר קומה	טיפוס קומה
B3	30	4	CC2
	36	5	CC
שטח דירה מ"ר	שטח מרפסת שמש מ"ר	שטח מרפסת מקורה מ"ר	
87.5	12	12	קומה 4 בלבד

טיפוס דירה	מספר דירה	מספר קומה	טיפוס קומה
D	9	2	מרקמית 2
	17	3	CC2
	25	4	CC
	31	5	CC
	37	6	
	43	7	A-T
	49	8	
	55	9	A1
	61	10	
שטח דירה מ"ר	שטח מרפסת שמש מ"ר	שטח מרפסת מקורה מ"ר	
118	14	14	

טיפוס דירה	מספר דירה	מספר קומה	טיפוס קומה
D1	32	5	CC
	38	6	
	44	7	T-A1
	50	8	
	56	9	A1
	62	10	
	68	11	
	74	12	
	80	13	
	86	14	
	92	15	
	98	16	
	104	17	
	110	18	
	116	19	מיני פנטהאוז
שטח דירה מ"ר	שטח מרפסת שמש מ"ר	שטח מרפסת מקורה מ"ר	
118	14	14	

טיפוס דירה	מספר דירה	מספר קומה	טיפוס קומה
B2	28	4	CC2
	34	5	CC
שטח דירה מ"ר	שטח מרפסת שמש מ"ר	שטח מרפסת מקורה מ"ר	
87.5	12	12	

טיפוס דירה	מספר דירה	מספר קומה	טיפוס קומה
C	33	5	CC
	39	6	T-A1
	45	7	
	51	8	
	57	9	A1
	63	10	
שטח דירה מ"ר	שטח מרפסת שמש מ"ר	שטח מרפסת מקורה מ"ר	
110	12	12	