

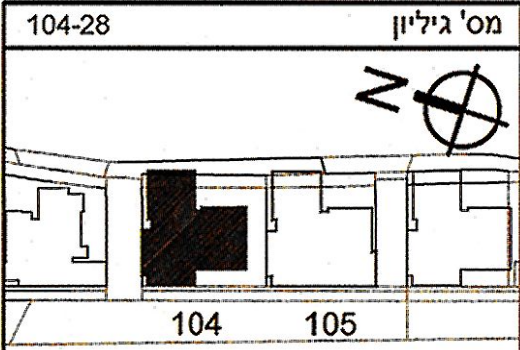


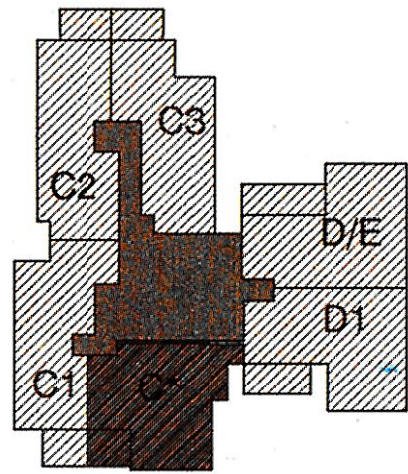

ONONE

בוני התיכון

1. טרם התקבל היתר בניה לפרויקט.
2. מותנה בהיתר בניה בתוקף. ייתכנו שינויים והתאמות בכפוף לדרישות רשויות, יועצים ואילוצי תכנון.
3. ייתכנו שינויים במעטפת, במיקום החלונות, בעובי קירות ובמידות האבזור הכלי עפ"י תכניות סופיות ואישור הרשויות.
4. הנמכות התקרה והמערכות אינן סופיות ונתונות לשינוי לדרישות היועצים, ותכנון מפורט.
5. מיקום חלונות יקבע עפ"י תכנון אדריכלי, לפי חלופות מצב א' או מצב ב'.
6. התכנית הונה תכנית שיווק, ואיננה תכנית מכר בהתאם לחוק מכר.

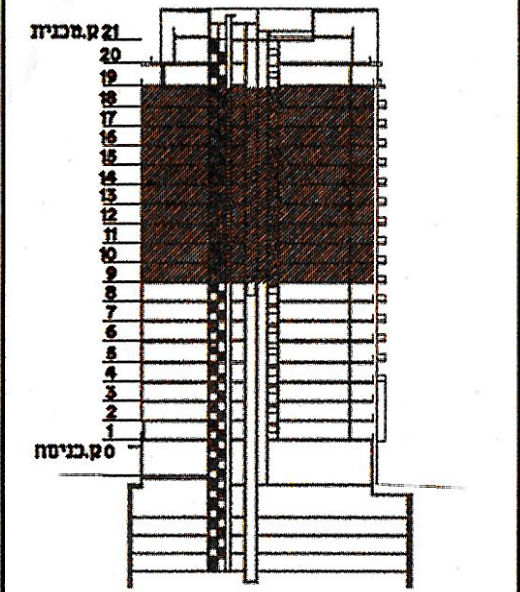

אנלא יוגלים זיוור להשכרה בע"מ
ח.פ. 516286432

שטח מרפסת מ"ר	שטח מרפסת שמש מ"ר	שטח דירה מ"ר
12	12	110

מספר מחסן	מספר חניה


טיפוס דירה	מספר דירה	מספר קומה	טיפוס קומה
A	57	9	A1
	63	10	
	69	11	
	75	12	
	81	13	
	87	14	
	93	15	
	99	16	
	105	17	
	111	18	
C*			

מס' מהדורה 2 תאריך 29.09.2020
מגרש 104 קנה מידה 1:50

שם הרוכש
חתימת הרוכש תאריך
חתימת החברה תאריך

משה צור אדריכלים בוני ערים חפה, רח' דישראל 54 סכרונים 04-8305000
משה צור אדריכלים בוני ערים תל-אביב, רח' הנמל 38 סכרונים: 03-5450505

מאה צור

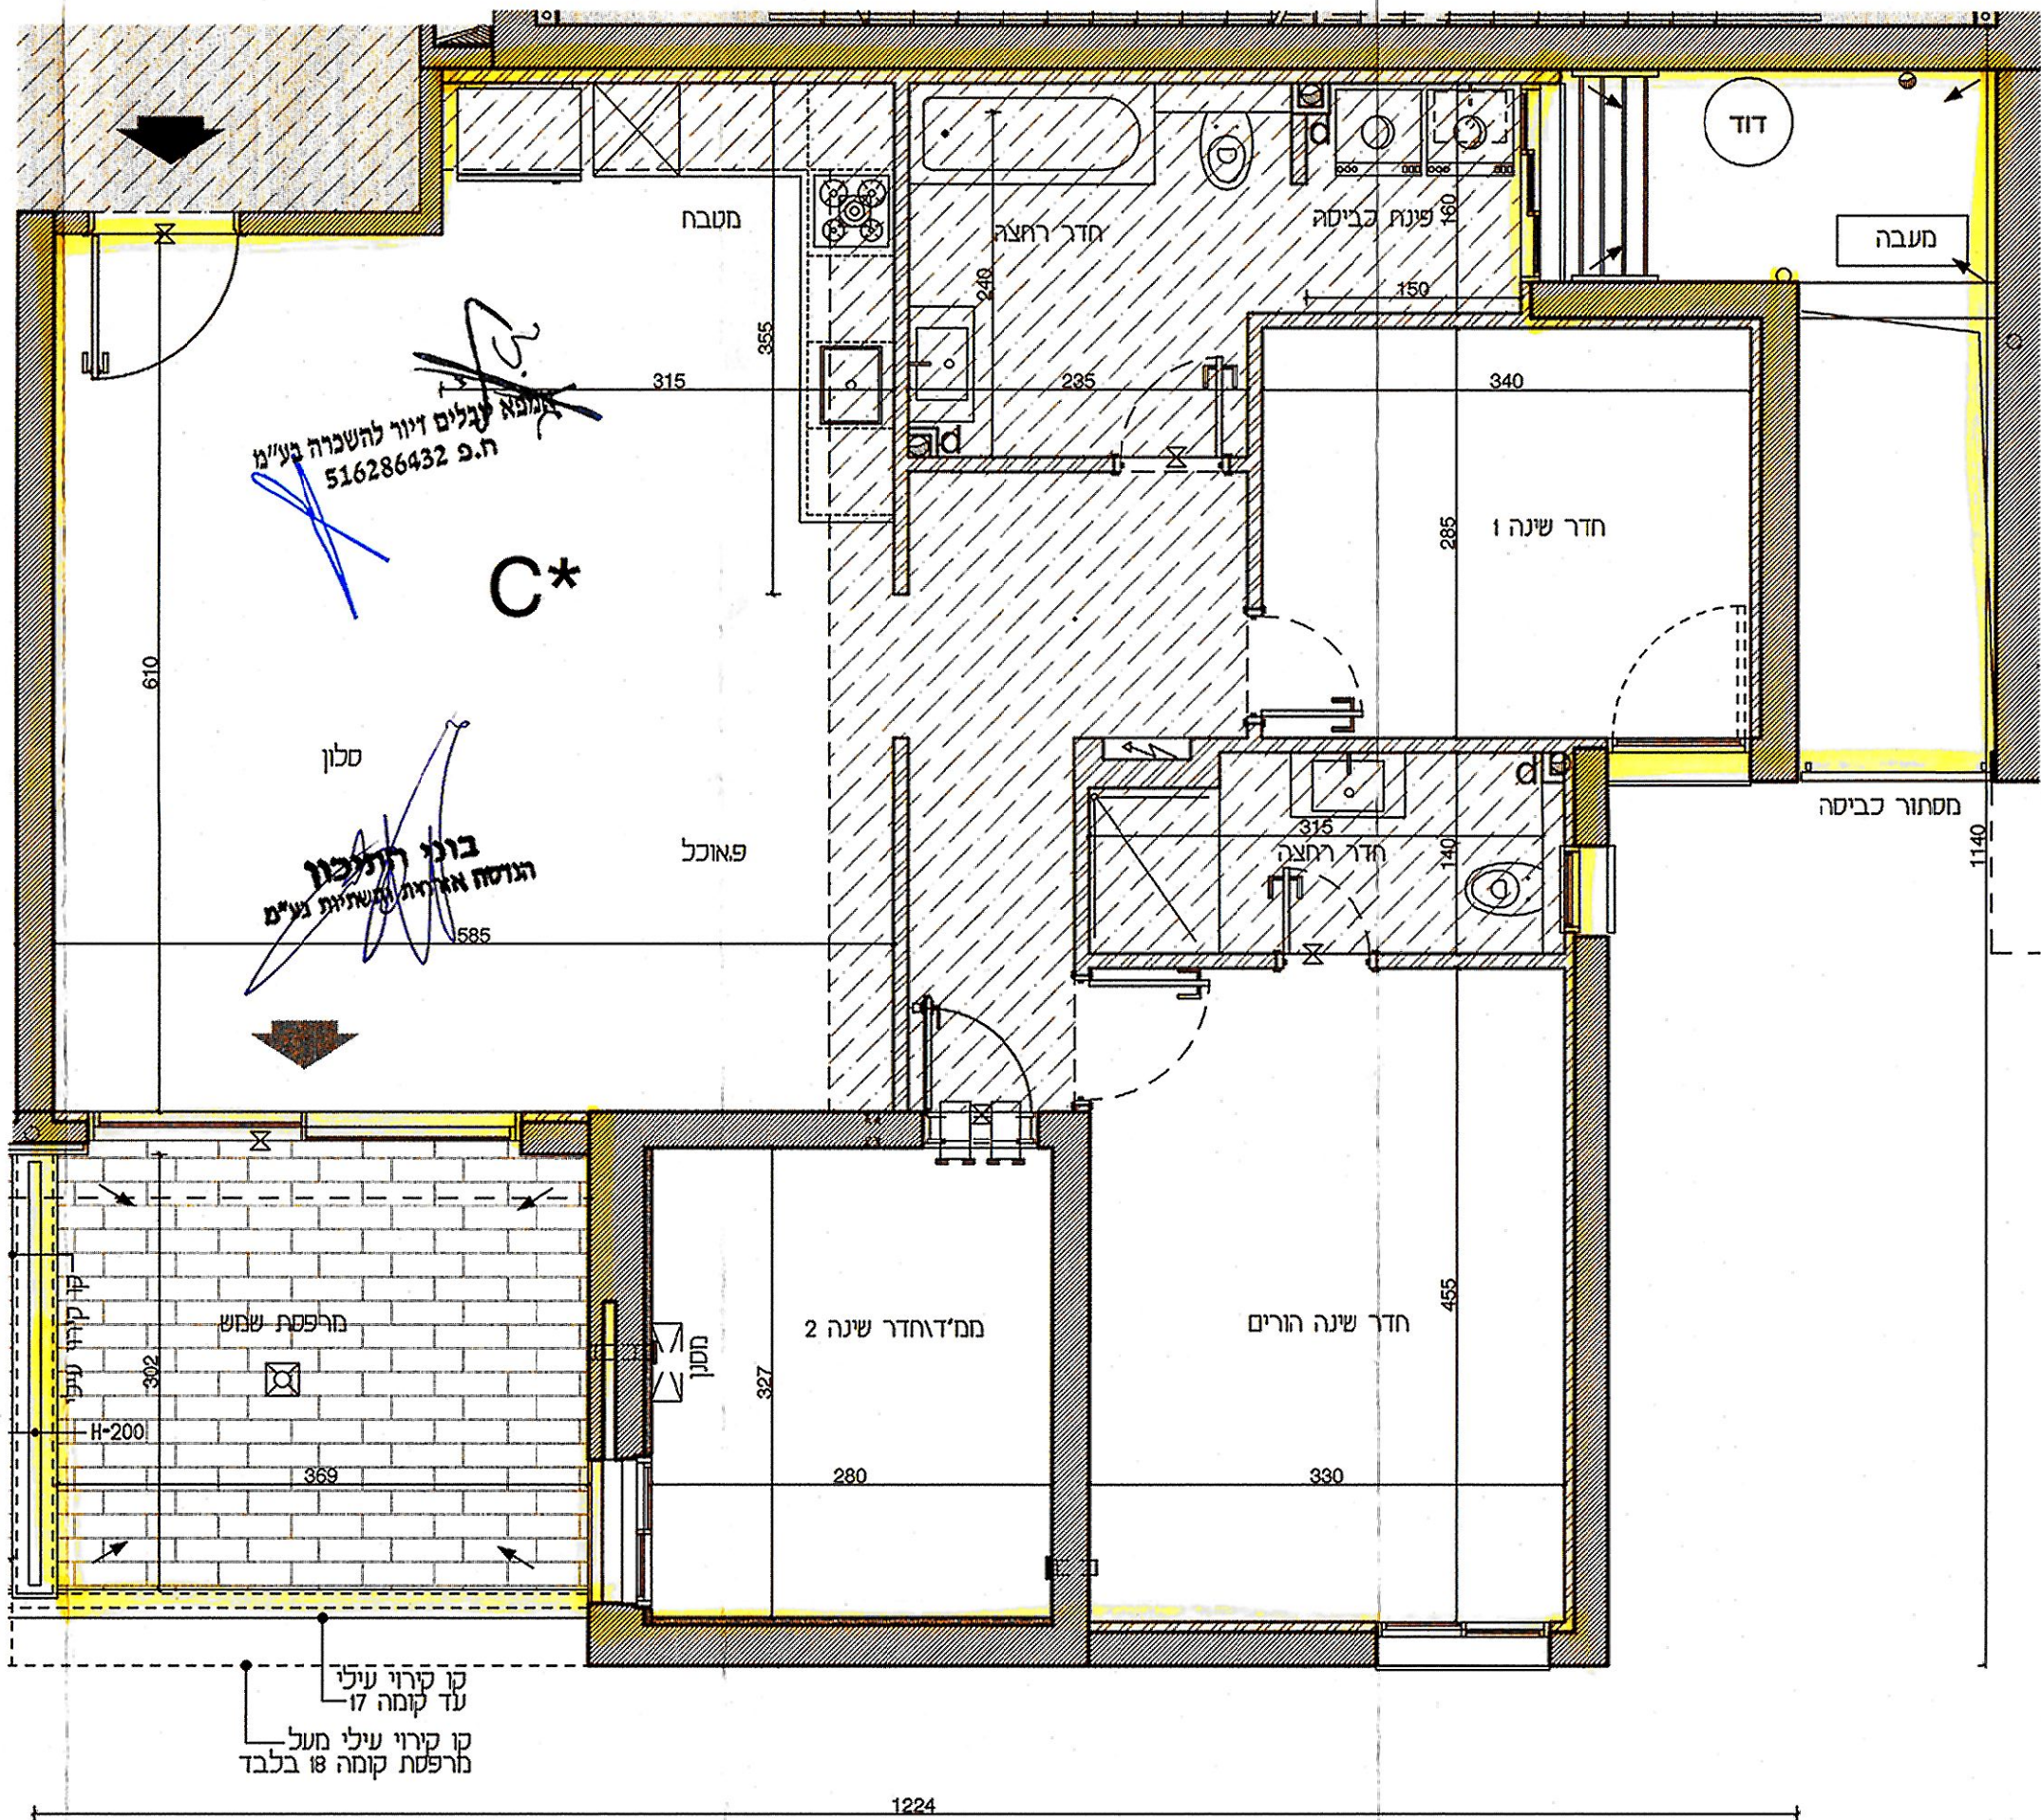



בני התיכון
הנחה אדריכלות/הנדסה בע"מ

ONONE



בני התיכון

1. טרם התקבל היתר בניה לפרויקט.
2. מונהג בהיתר בניה בתוקף, "יתכנו שינויים והתאמות בכפוף לדרישות רשיות, יועצים ואילוצי תכנון."
3. "יתכנו שינויים במעטפת, במיקום החלונות, בעובי קירות ובמידות האבזור."
4. "המכונות התקרה והמערכות אינן סופיות ונתונות לשינוי לדרישות היועצים, ותכנון מפורט."
5. "מיקום חלונות יקבע עפ"י תכנון אדריכלי, לפי חלופות מצב א' או מצב ב'."
6. "התכנית הינה תכנית שיווק, ואיננה תכנית מכר בהתאם לחוק מכר."

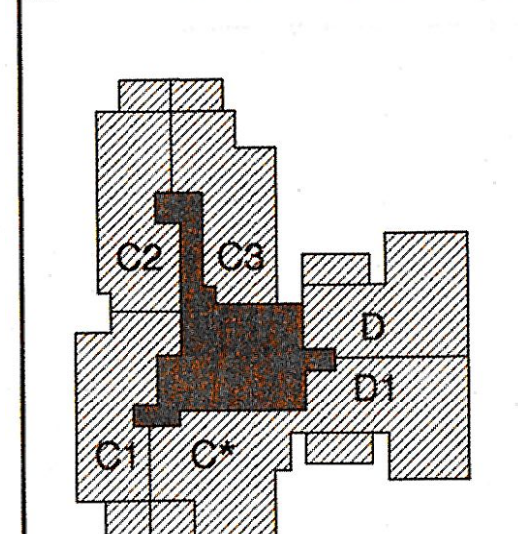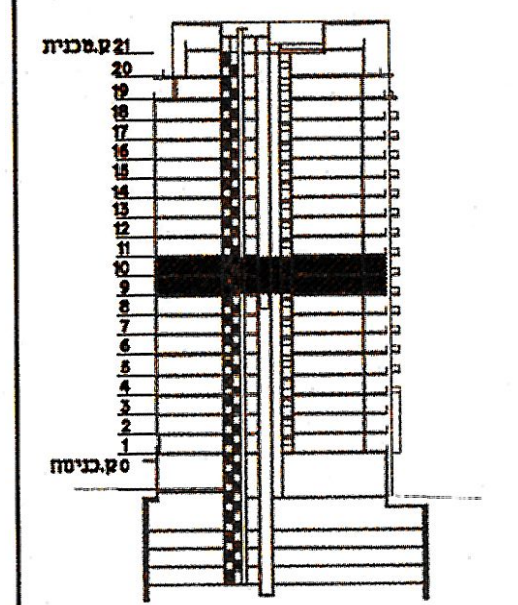

אמנם יוגלים זיו לחשיפה ב"מ
ח.ה. 516286432

בני התיכון
הגרסה אחרונה ומסמכת ב"מ

טיפוס קומה	טיפוס דירה
A1	טיפוס קומה
9-10	מספר קומה
מס' מהדורה 1	תאריך 15.09.2020
מגרש	קנה מידה 1:100
שם הרוכש	תחומת הרכוש
תחומת החברה	תאריך
משה צור אדריכלים בני ערים	חופה רח דישאלי 54
טלפון 04-8305100	פקס 04-8305105
משה צור אדריכלים בני ערים	תל-אביב, רח המנוח 36
טלפון 03-5450500	פקס 03-5450505

מאה צור

טיפוס דירה	מספר דירה	מספר קומה	טיפוס קומה
C2	41	6	T-A1
	47	7	A1
	53	8	
	59	9	
	65	10	A
	71	11	
	77	12	
	83	13	
C3	89	14	
	95	15	
	101	16	
	107	17	
	113	18	
			שטח מרפסת
			מקורה מ"ר
			12

שטח דירה מ"ר	שטח מרפסת שמש מ"ר	שטח מרפסת מקורה מ"ר
110	12	12

טיפוס דירה	מספר דירה	מספר קומה	טיפוס קומה
C3	42	6	T-A1
	48	7	A1
	54	8	
	60	9	
	66	10	A
	72	11	
	78	12	
	84	13	
A	90	14	
	96	15	
	102	16	
	108	17	
	114	18	
			שטח מרפסת
			מקורה מ"ר
			12

שטח דירה מ"ר	שטח מרפסת שמש מ"ר	שטח מרפסת מקורה מ"ר
110	12	12

טיפוס דירה	מספר דירה	מספר קומה	טיפוס קומה
D	9	2	מרפסת 2
	17	3	CC2
	25	4	
	31	5	CC
	37	6	
	43	7	A-1T
	49	8	
	55	9	A1
	61	10	
שטח דירה מ"ר	שטח מרפסת שמש מ"ר	שטח מרפסת מקורה מ"ר	
118	14	14	



אמנם יוגלים זיו לחשיפה ב"מ
ח.ה. 516286432

בני התיכון
הגרסה אחרונה ומסמכת ב"מ

טיפוס דירה	מספר דירה	מספר קומה	טיפוס קומה
C1	5	1	מרפסת 2.1
	13	2	T-A1
	21	3	
	40	6	
	46	7	A1
	52	8	
	58	9	
	64	10	
A	70	11	
	76	12	
	82	13	
	88	14	
	94	15	
	100	16	
	106	17	
	112	18	
שטח דירה מ"ר	שטח מרפסת שמש מ"ר	שטח מרפסת מקורה מ"ר	
110	12	12	

טיפוס דירה	מספר דירה	מספר קומה	טיפוס קומה
D1	32	5	CC
	38	6	T-A1
	44	7	
	50	8	
	56	9	A1
	62	10	
	68	11	
	74	12	
A	80	13	
	86	14	
	92	15	
	98	16	
	104	17	
	110	18	
	116	19	
שטח דירה מ"ר	שטח מרפסת שמש מ"ר	שטח מרפסת מקורה מ"ר	
118	14	14	