
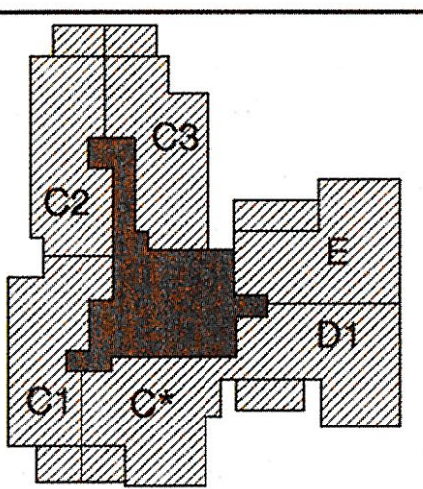


ONONE

בני התיכון

1. טרם התקבל היתר בניה לפריקט.
2. מותנה בהיתר בניה בתוקף. ייתכנו שינויים והתאמות בכפוף לדרישות רשויות, יועצים ואילוצי תכנון.
3. ייתכנו שינויים במעטפת, במיקום החלונות, בעובי קירות ובמידות האבזור הכל עפ"י תכניות סופיות ואישור הרשויות.
4. הנמכות התקרה והמערכות אינן סופיות ונתונות לשינוי לדרישות היעצים, ותכנון מפורט.
5. מיקום חלונות יקבע עפ"י תכנון אדריכלי, לפי חלופות מצב א' או מצב ב'.
6. התכנית הינה תכנית שיווק, ואינה תכנית מכר בהתאם לחוק מכר.

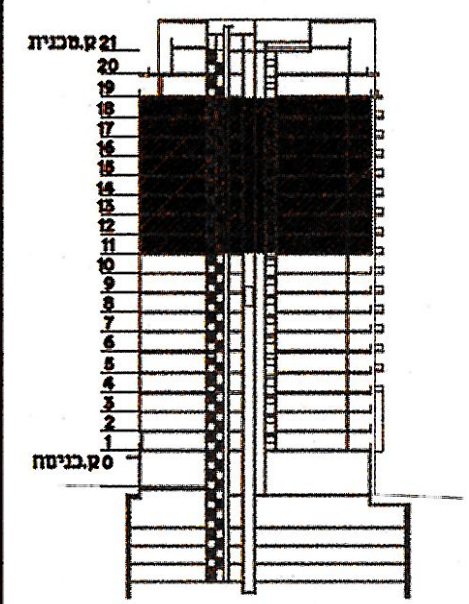


אמצע ינונים דיוור להשכרה גע"מ
ח.פ. 516286432

בני התיכון
הנדסה ארית וסלומיט מ"מ

טיפוס קומה	טיפוס א
מספר קומה	11-18
מס' מהדורה	2 תאריך 29.09.2020
מגש	קנה מידה 1:100 104
שם הרוכש	
חתימת הרוכש	תאריך
חתימת החברה	תאריך
משה צור אדריכלים בני ערים חפה, רח' דישאלי 54 תפ"ס 04-8305105	
משה צור אדריכלים בני ערים תל-אביב, רח' והמל 38 תפ"ס 03-5450505	

טיפוס דירה	מספר דירה	מספר קומה	טיפוס קומה
C2	41	6	T-A1
	47	7	
	53	8	A1
	59	9	
A	65	10	
	71	11	
	77	12	
	83	13	
	89	14	
	95	15	
	101	16	
	107	17	
	113	18	
שטח דירה מ"ר	110	שטח מ"ר שמש	שטח מ"ר מקורה
		12	12


טיפוס דירה	מספר דירה	מספר קומה	טיפוס קומה
C1	5	1	מרקמית 2.1
	13	2	מרקמית 2
	21	3	
	40	6	
A	46	7	T-A1
	52	8	
	58	9	
	64	10	A1
	70	11	
	76	12	
	82	13	
	88	14	
A	94	15	
	100	16	
	106	17	
	112	18	
שטח דירה מ"ר	110	שטח מ"ר שמש	שטח מ"ר מקורה
		12	12

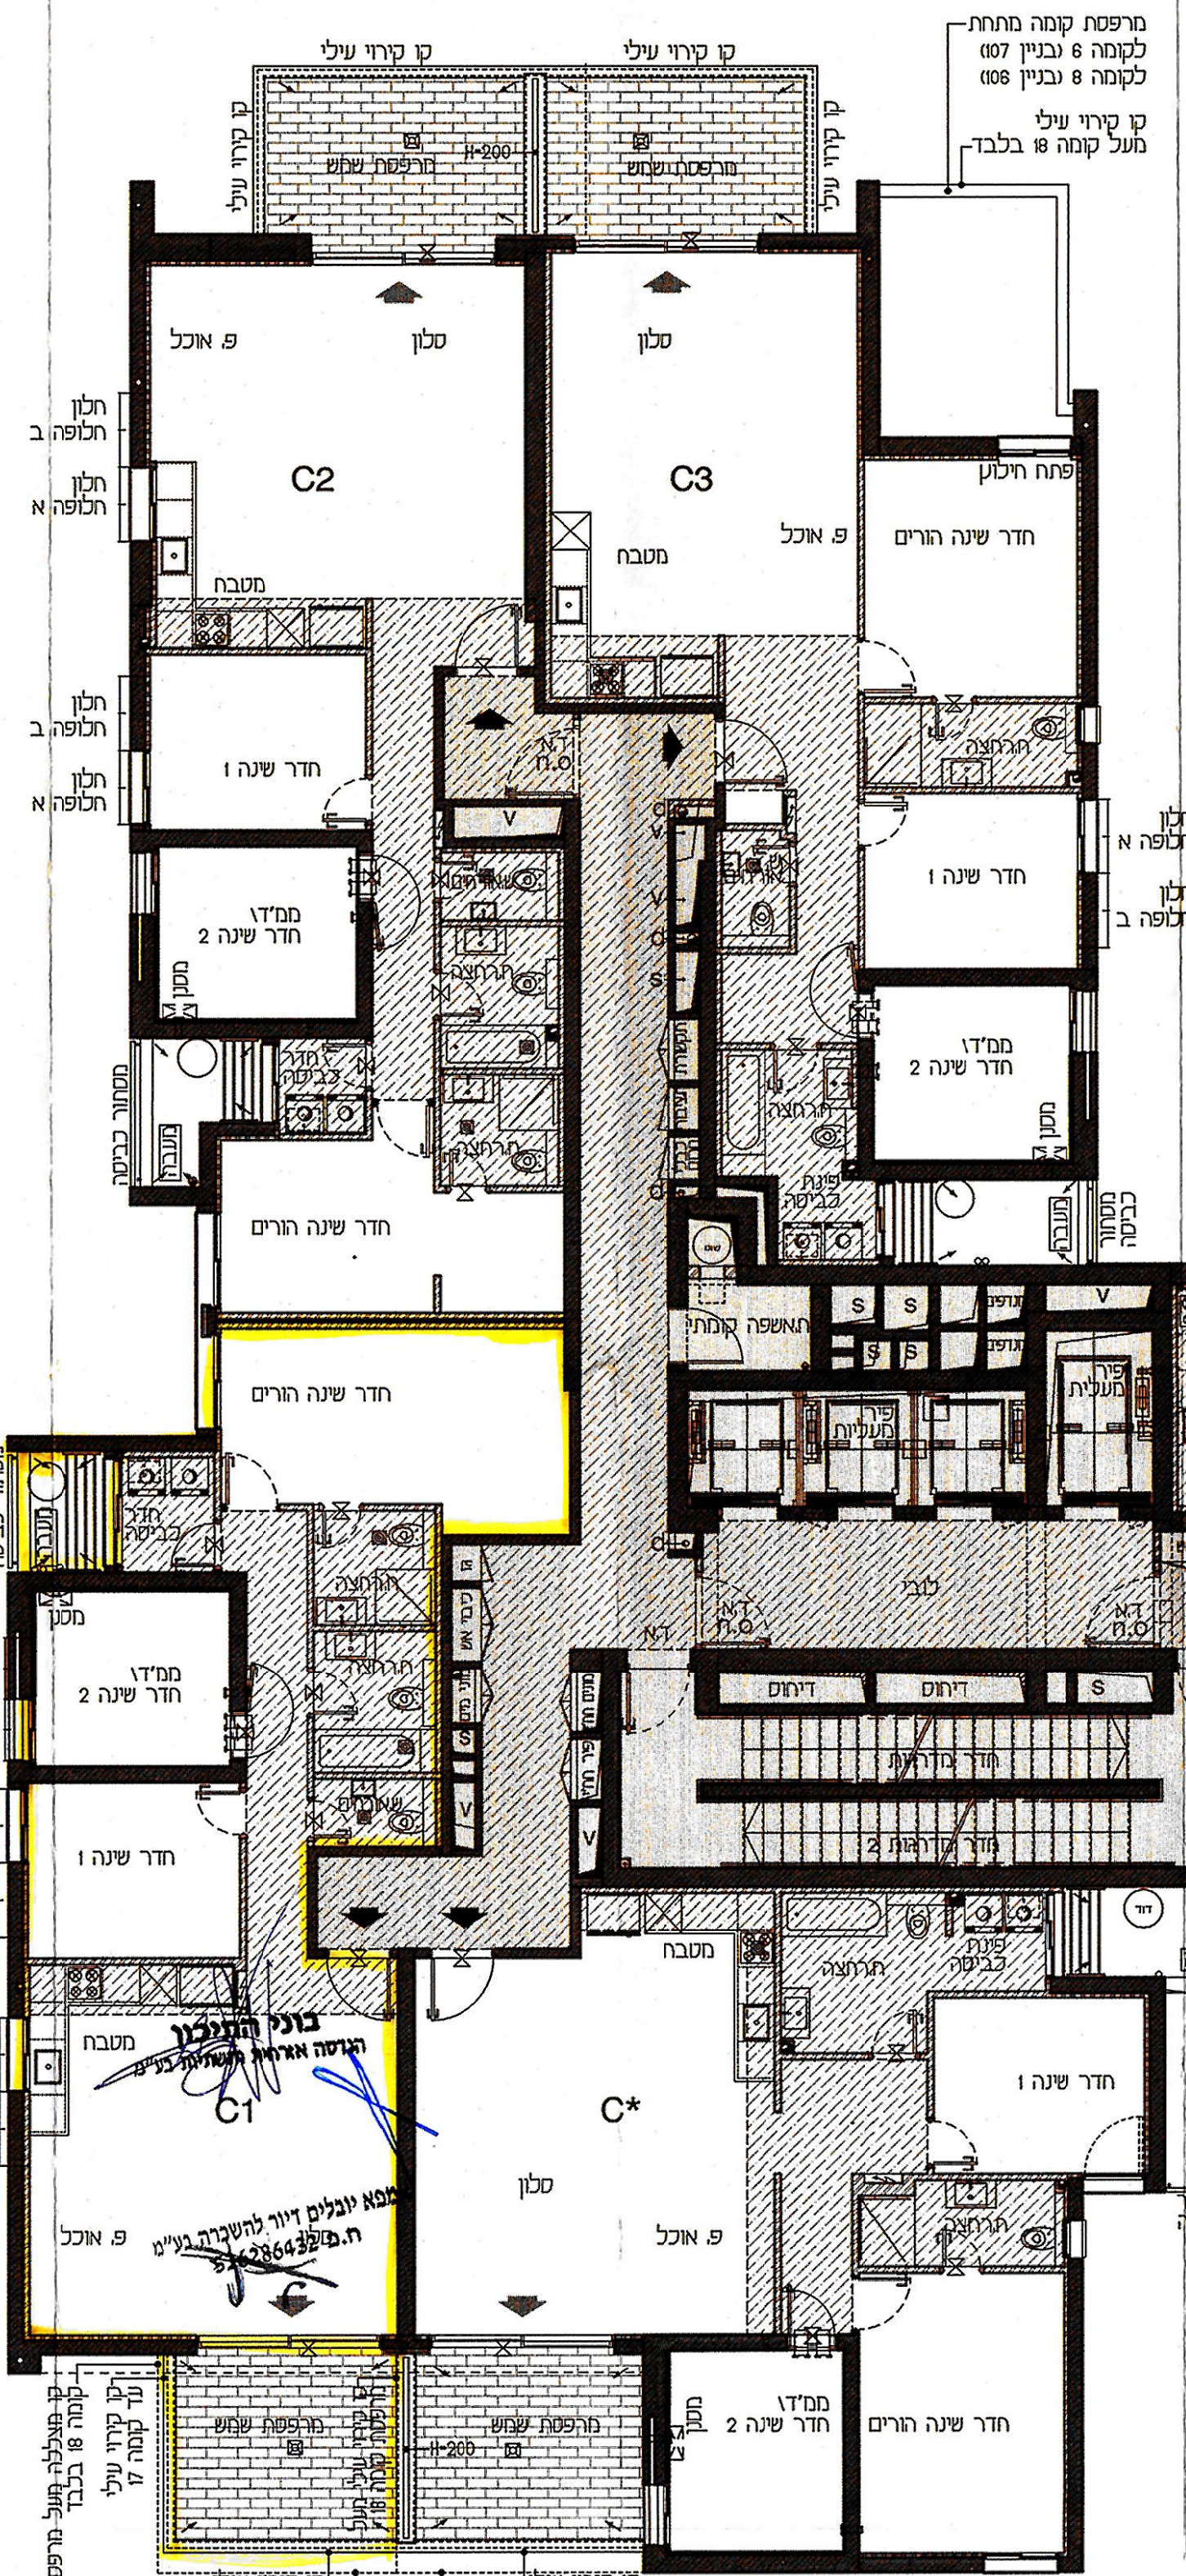

טיפוס דירה	מספר דירה	מספר קומה	טיפוס קומה
C*	57	9	A1
	63	10	
	69	11	
	75	12	
	81	13	
	87	14	
	93	15	
	99	16	
A	105	17	
	111	18	
שטח דירה מ"ר	110	שטח מ"ר שמש	שטח מ"ר מקורה
		12	12

טיפוס דירה	מספר דירה	מספר קומה	טיפוס קומה
C3	42	6	T-A1
	48	7	
	54	8	A1
	60	9	
A	66	10	
	72	11	
	78	12	
	84	13	
	90	14	
	96	15	
	102	16	
	108	17	
	114	18	
שטח דירה מ"ר	110	שטח מ"ר שמש	שטח מ"ר מקורה
		12	12

טיפוס דירה	מספר דירה	מספר קומה	טיפוס קומה
E	67	11	
	73	12	
	79	13	
	85	14	
	91	15	
	97	16	
	103	17	
	109	18	
A	115	19	מיני פנטהאוז
שטח דירה מ"ר	128	שטח מ"ר שמש	שטח מ"ר מקורה
		18	18

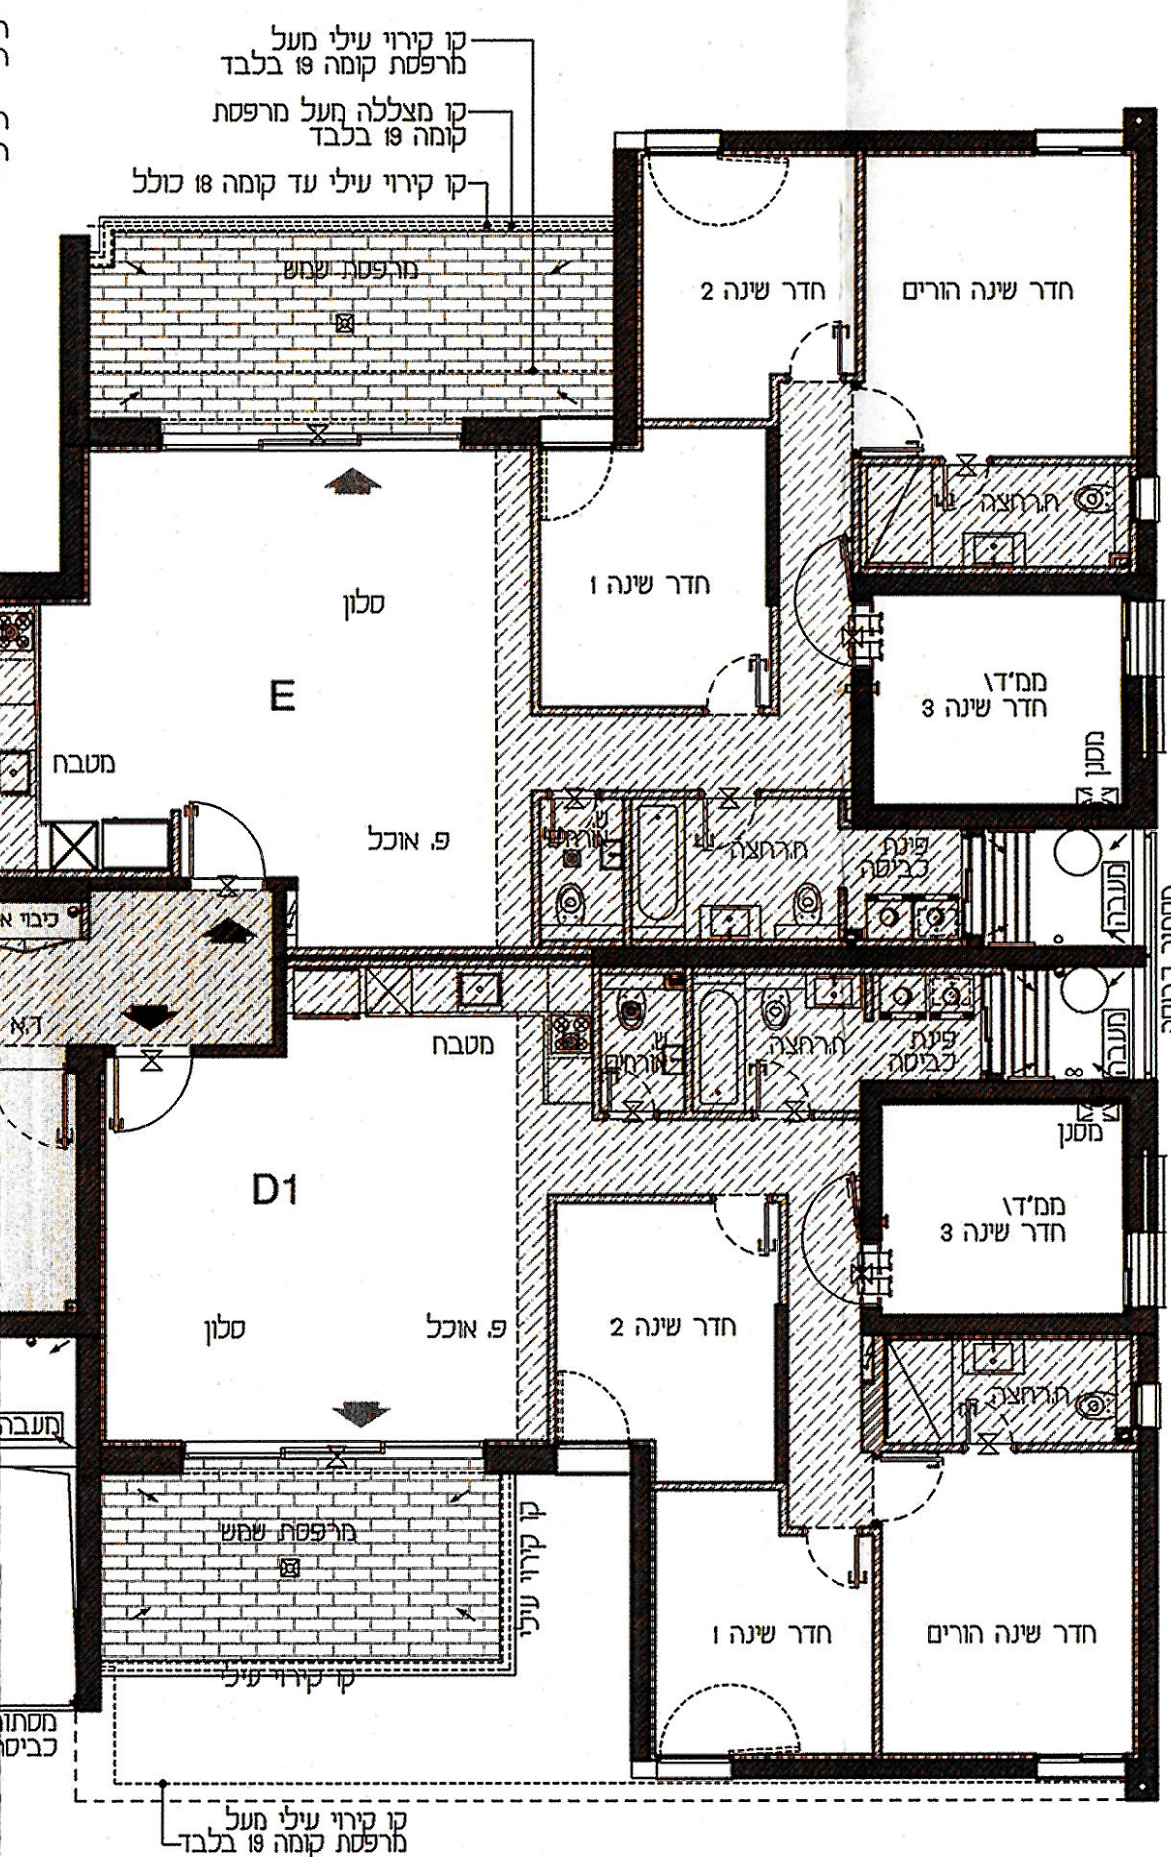

טיפוס דירה	מספר דירה	מספר קומה	טיפוס קומה
D1	32	5	CC
	38	6	
	44	7	T-A1
	50	8	
	56	9	A1
	62	10	
	68	11	
	74	12	
A	80	13	
	86	14	
	92	15	
	98	16	
	104	17	
	110	18	
	116	19	מיני פנטהאוז
שטח דירה מ"ר	118	שטח מ"ר שמש	שטח מ"ר מקורה
		14	14