

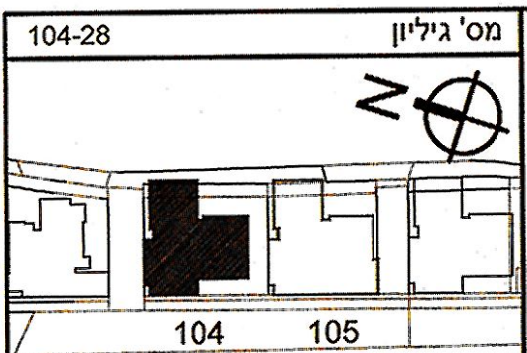


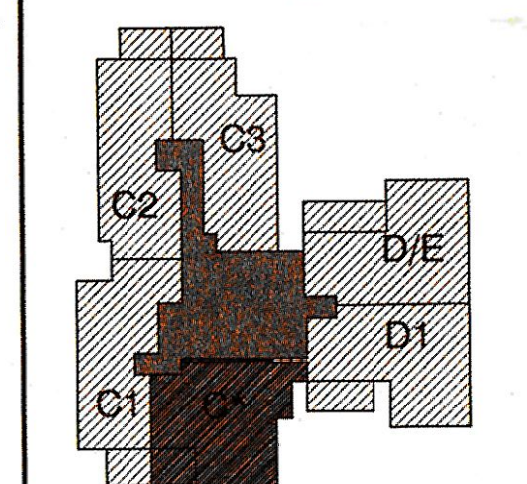

ONONE

בוני התיכון

1. טרם התקבל היתר בניה לפרויקט.
2. מותנה בהיתר בנייה בתוקף, ייתכנו שינויים והתאמות בכפוף לדרישות רשויות, יועצים ואילוצי תכנון.
3. ייתכנו שינויים במעטפת, במיקום החלונות, בעובי קירות ובמידות האבזור, הכל עפ"י תכניות סופיות ואישור הרשויות.
4. הנמכות התקרה והמערכות אינן סופיות ונתונות לשינוי לדרישות היועצים, ותכנון מפורט.
5. מיקום חלונות יקבע עפ"י תכנון אדריכל, לפי חלופות מצב א' או מצב ב'.
6. התכנית הינה תכנית שיווק, ואיננה תכנית מכר בהתאם לחוק מכר.

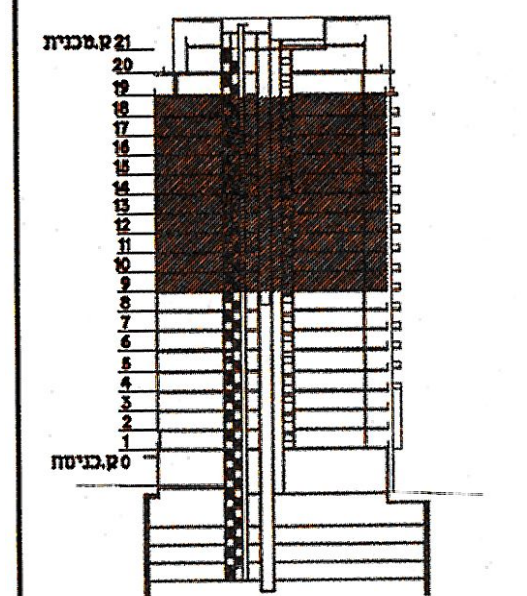

אממא ינבלים זיוור להשכרה בע"מ  
ח.פ. 516286432

| שטח דירה<br>מ"ר | שטח מרפסת<br>שטח מ"ר | שטח מרפסת<br>מקורה מ"ר |
|-----------------|----------------------|------------------------|
| 110             | 12                   | 12                     |

| מספר מחסן | מספר חניה |
|-----------|-----------|
|           |           |

| טיפוס דירה | מספר דירה | מספר קומה | טיפוס קומה |
|------------|-----------|-----------|------------|
| A1         | 57        | 9         | C*         |
|            | 63        | 10        |            |
|            | 69        | 11        |            |
|            | 75        | 12        |            |
|            | 81        | 13        |            |
|            | 87        | 14        |            |
|            | 93        | 15        |            |
|            | 99        | 16        |            |
|            | 105       | 17        |            |
|            | 111       | 18        |            |
| A          | 57        | 9         | C*         |
|            | 63        | 10        |            |
|            | 69        | 11        |            |
|            | 75        | 12        |            |
|            | 81        | 13        |            |
|            | 87        | 14        |            |
|            | 93        | 15        |            |
|            | 99        | 16        |            |
|            | 105       | 17        |            |
|            | 111       | 18        |            |

|            |     |          |            |
|------------|-----|----------|------------|
| מס' מהדורה | 2   | תאריך    | 29.09.2020 |
| מגרש       | 104 | קנה מידה | 1:50       |


|          |             |       |
|----------|-------------|-------|
| שם הרוכש | חתימת הרוכש | תאריך |
|          |             |       |

|             |             |       |
|-------------|-------------|-------|
| חתימת החברה | חתימת הרוכש | תאריך |
|             |             |       |


משה צור אדריכלים בני ערים  
חפ"ת רח דניאל 54  
טלפונים 04-8305100  
פס 04/8305105

משה צור אדריכלים בני ערים  
חפ"ת רח הנמל 38  
טלפונים 03-5450500  
פס 03-5450505

משה צור אדריכלים בני ערים  
חפ"ת רח הנמל 38  
טלפונים 03-5450500  
פס 03-5450505

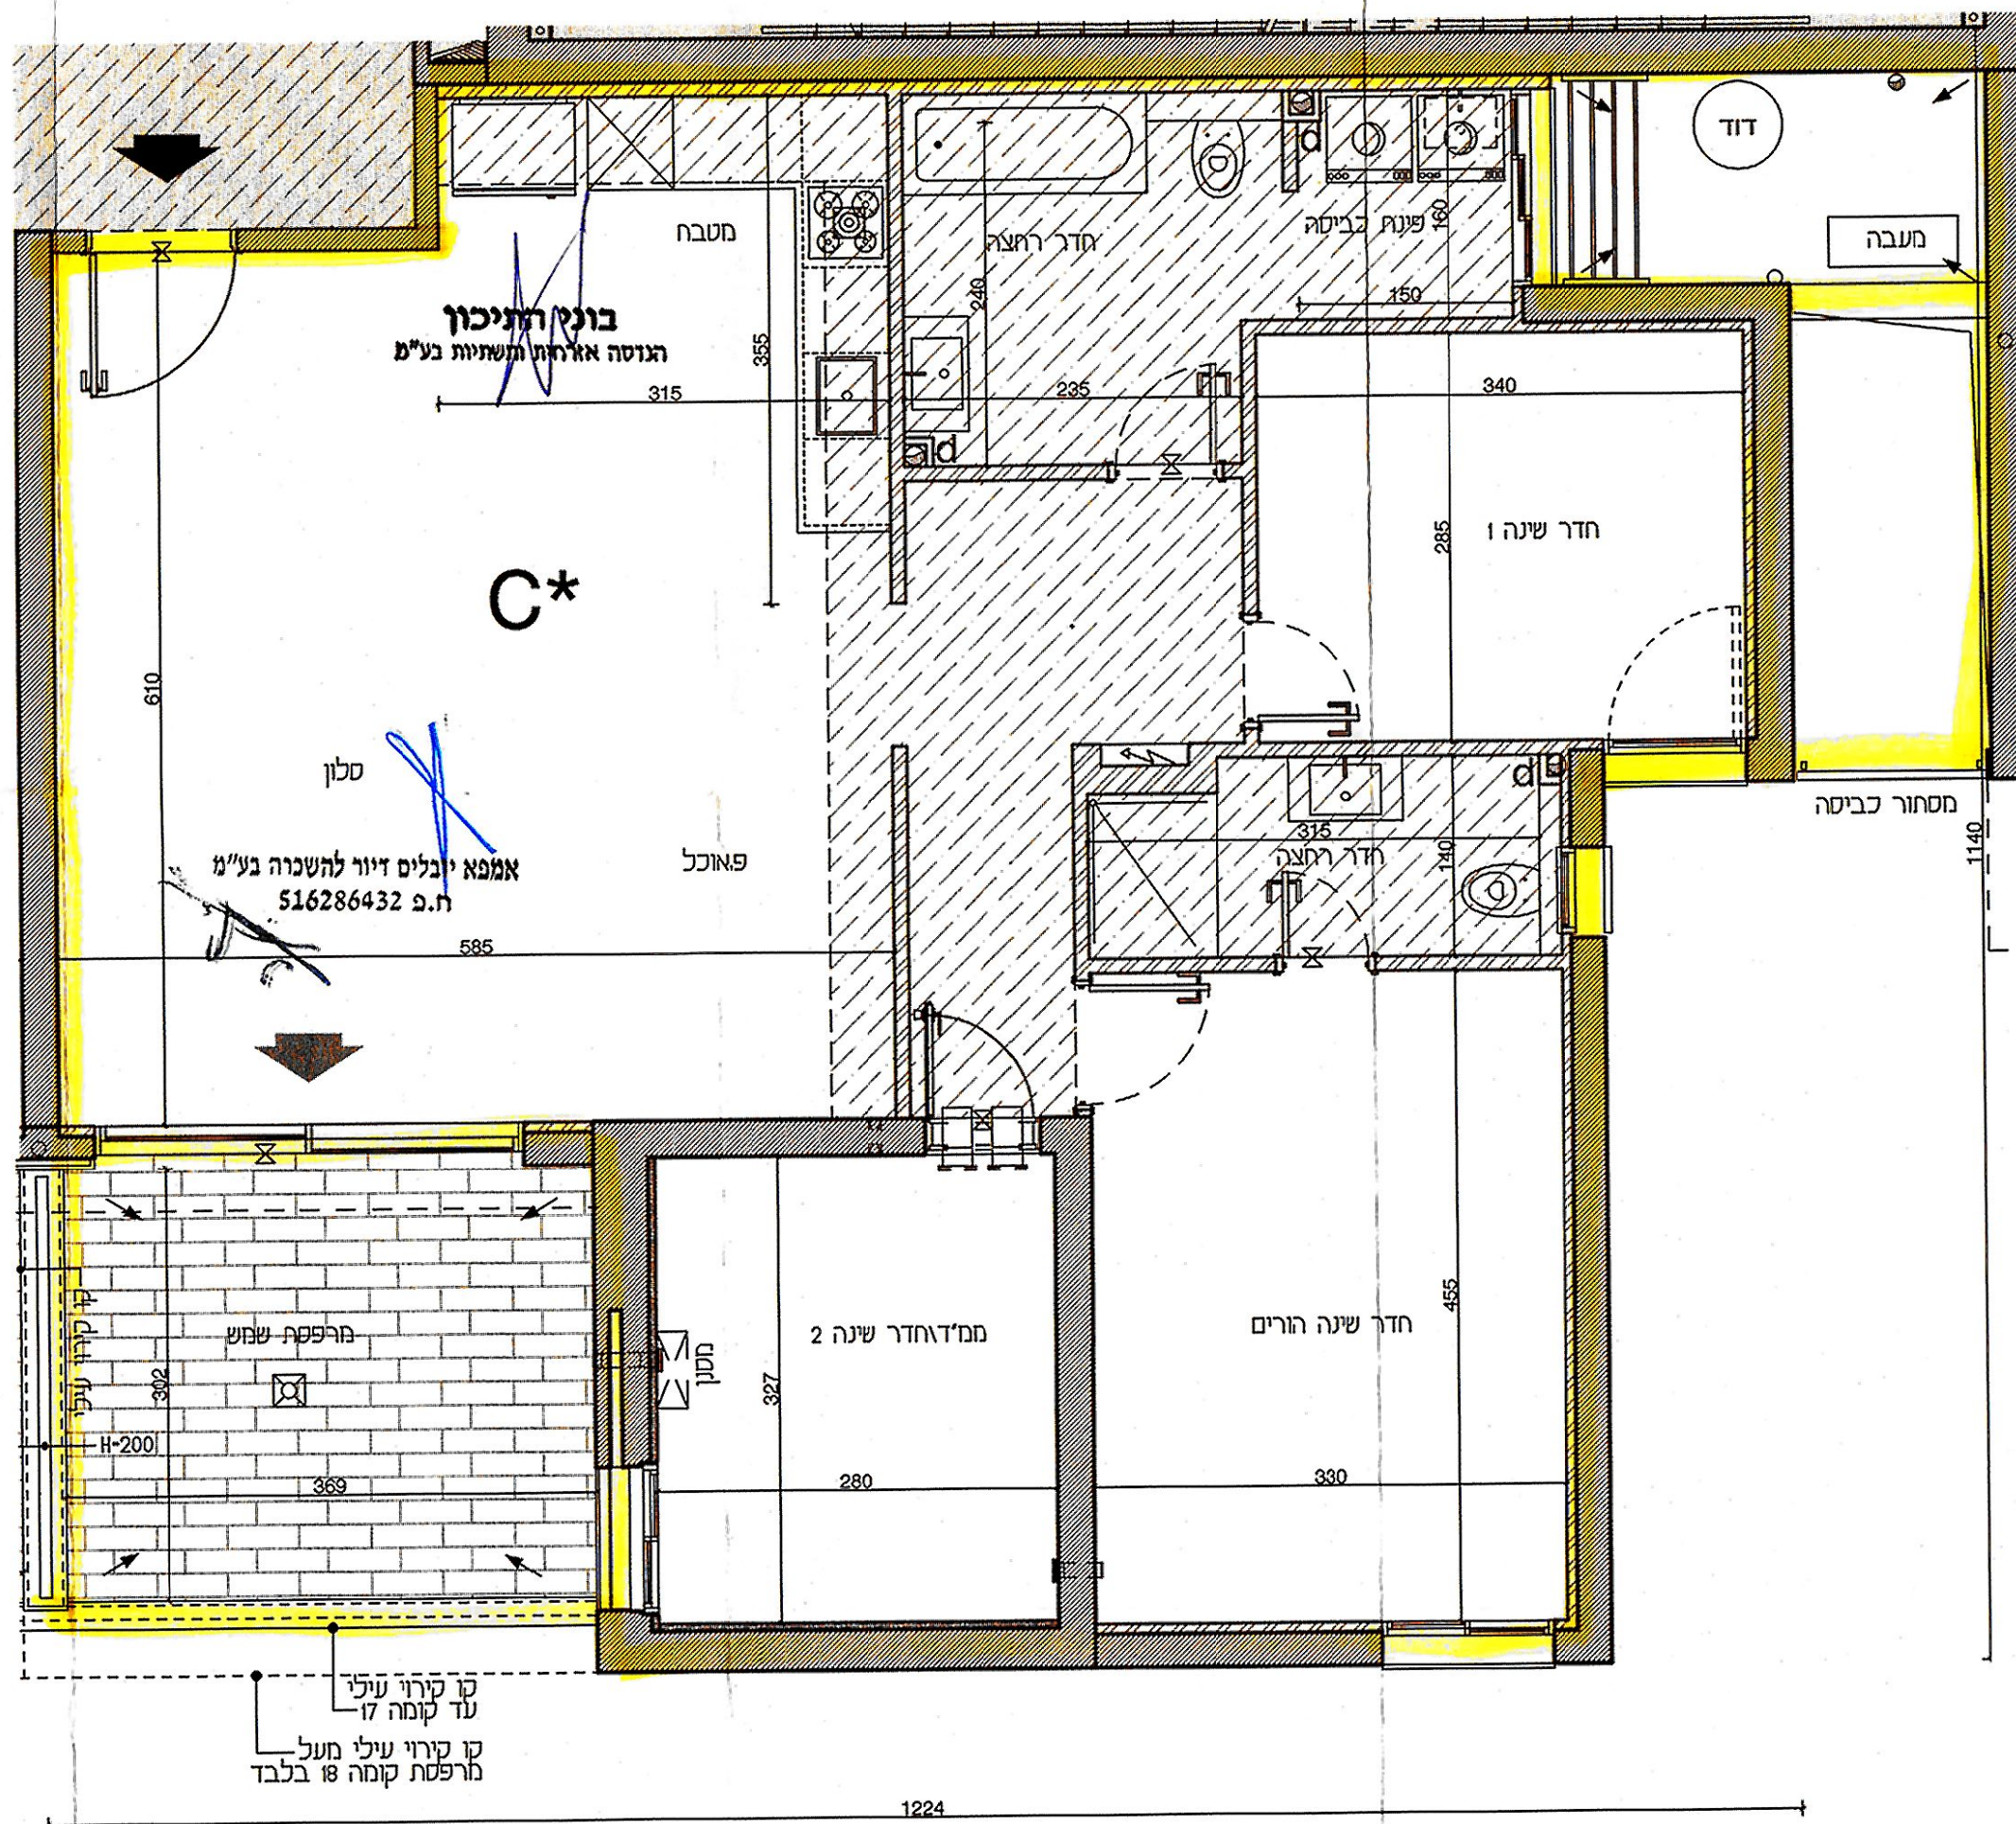



בני התיכון  
תוכנית אדריכלית משותפת בע"מ

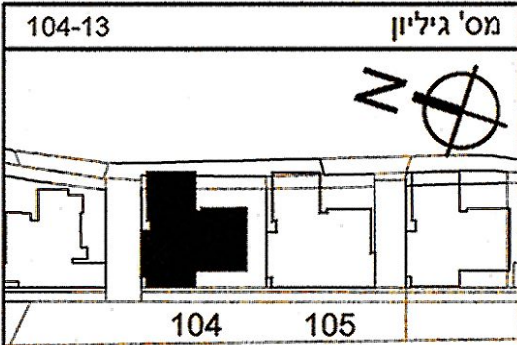

ONONE

## בוני התיכון

1. טרם התקבל היתר בניה לפריקט.
2. מותנה בהיתר בניה בתוקף. ייתכנו שינויים והתאמות בכפוף לדרישות רשויות, יועצים ואילוצי תכנון.
3. ייתכנו שינויים במעטפת, במיקום החלונות, בעובי קירות ובמידות האבזור הכל עפ"י תכניות סופיות ואישור הרשויות.
4. הנמכות התקרה והמערכות אינן סופיות ונתונות לשינוי לדרישות היועצים, ותכנון מפורט.
5. מיקום חלונות יקבע עפ"י תכנון אדריכלי, לפי חלופות מצב א' או מצב ב'.
6. התכנית הינה תכנית שיווק, ואיננה תכנית מכר בהתאם לחוק מכר.

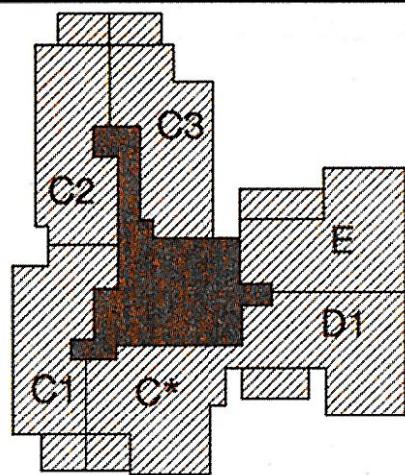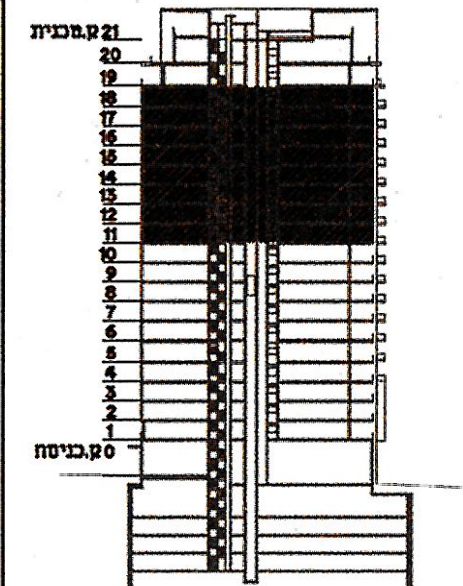


אמנא יובלים זיו להשכרה בע"מ  
ח.ג. 0286432

בוני התיכון  
הגושה אורזית חשניות בע"מ

|                                              |                                          |
|----------------------------------------------|------------------------------------------|
| טיפוס קומה                                   | טיפוסית A                                |
| מספר קומה                                    | 11-18                                    |
| מס' מהדורה                                   | 2 תאריך 29.09.2020                       |
| מגרש                                         | 104 קנה מידה 1:100                       |
| שם הרוכש                                     |                                          |
| חתימת הרוכש                                  | תאריך                                    |
| חתימת החברה                                  | תאריך                                    |
| משה צור אדריכלים בני ערים<br>פנקס 04-8305105 | חפית רח דישאלי 54<br>טלפונים 04-8305100  |
| משה צור אדריכלים בני ערים<br>פנקס 03-5450505 | תת-אביב רח הנמל 36<br>טלפונים 03-5450500 |
| מאהצור                                       |                                          |

| טיפוס דירה    | מספר דירה | מספר קומה | טיפוס קומה          |
|---------------|-----------|-----------|---------------------|
| C2            | 41        | 6         | T-A1                |
|               | 47        | 7         |                     |
|               | 53        | 8         |                     |
|               | 59        | 9         | A1                  |
| A             | 65        | 10        |                     |
|               | 71        | 11        |                     |
|               | 77        | 12        |                     |
|               | 83        | 13        |                     |
|               | 89        | 14        |                     |
|               | 95        | 15        |                     |
|               | 101       | 16        |                     |
|               | 107       | 17        |                     |
| שטח דירה מ"ר  | 113       | 18        |                     |
|               | 110       | 12        | שטח מרפסת מ"ר מקורה |
| שטח מרפסת מ"ר | 12        |           | שמש מ"ר             |

| טיפוס דירה   | מספר דירה | מספר קומה | טיפוס קומה          |
|--------------|-----------|-----------|---------------------|
| C1           | 5         | 1         | מרפסת 2.1           |
|              | 13        | 2         | מרפסת 2             |
|              | 21        | 3         |                     |
|              | 40        | 6         |                     |
|              | 46        | 7         | T-A1                |
|              | 52        | 8         |                     |
|              | 58        | 9         | A1                  |
|              | 64        | 10        |                     |
|              | 70        | 11        |                     |
|              | 76        | 12        |                     |
|              | 82        | 13        |                     |
|              | 88        | 14        |                     |
|              | 94        | 15        |                     |
|              | 100       | 16        |                     |
|              | 106       | 17        |                     |
|              | 112       | 18        |                     |
| שטח דירה מ"ר | 110       | 12        | שטח מרפסת מ"ר מקורה |
|              | 12        |           | שמש מ"ר             |

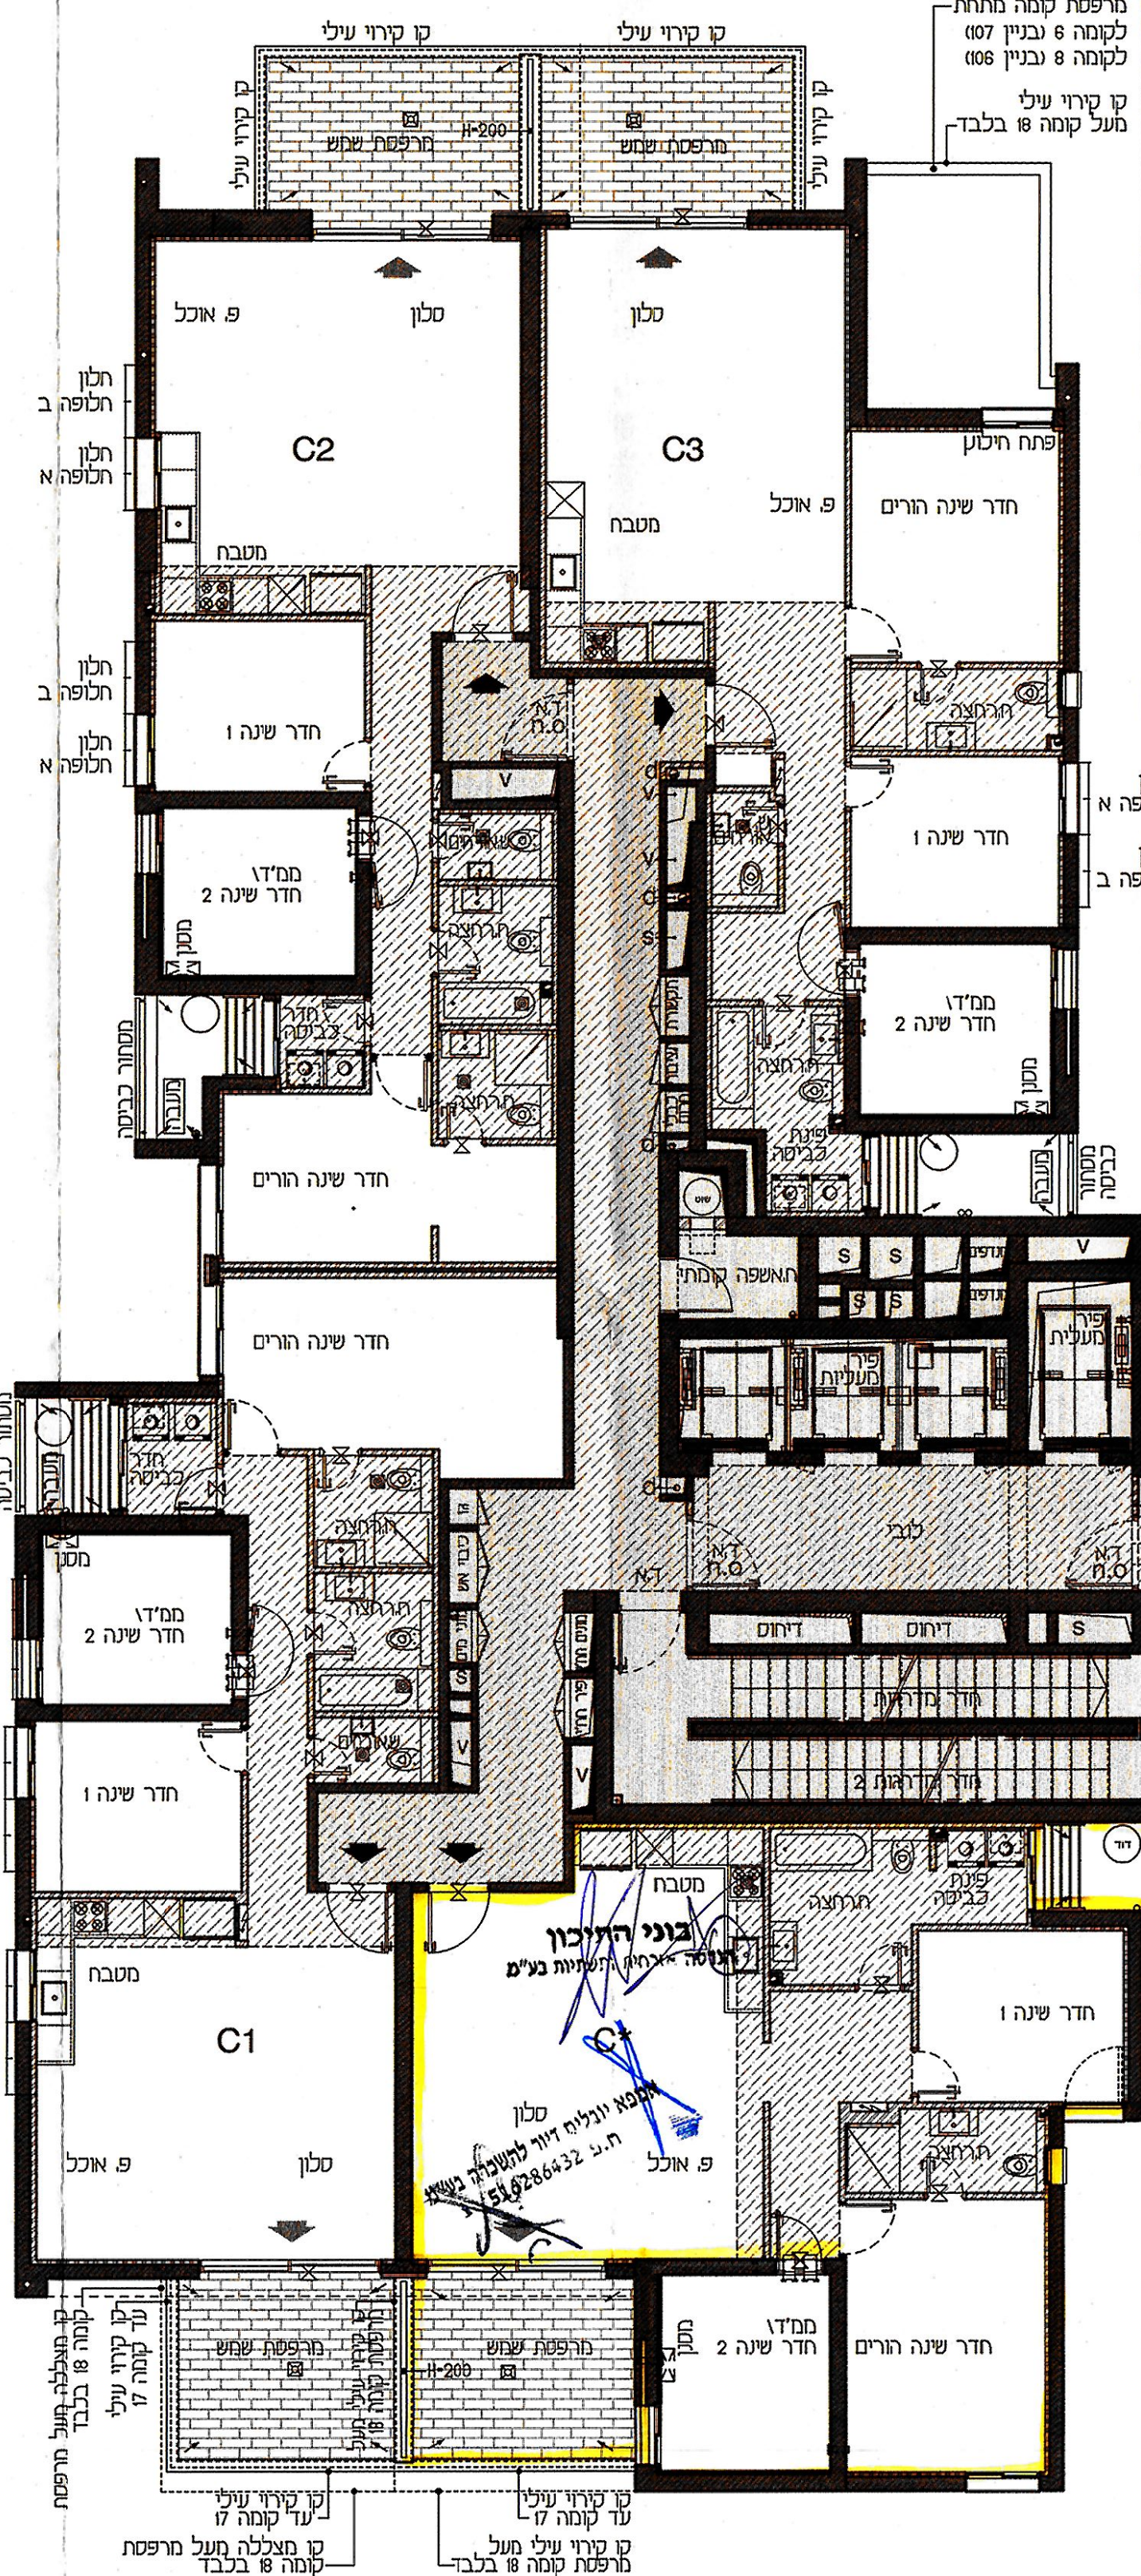

| טיפוס דירה   | מספר דירה | מספר קומה | טיפוס קומה          |
|--------------|-----------|-----------|---------------------|
| C*           | 57        | 9         | A1                  |
|              | 63        | 10        |                     |
|              | 69        | 11        |                     |
|              | 75        | 12        |                     |
|              | 81        | 13        |                     |
|              | 87        | 14        |                     |
|              | 93        | 15        |                     |
|              | 99        | 16        |                     |
|              | 105       | 17        |                     |
|              | 111       | 18        |                     |
| שטח דירה מ"ר | 110       | 12        | שטח מרפסת מ"ר מקורה |
|              | 12        |           | שמש מ"ר             |