
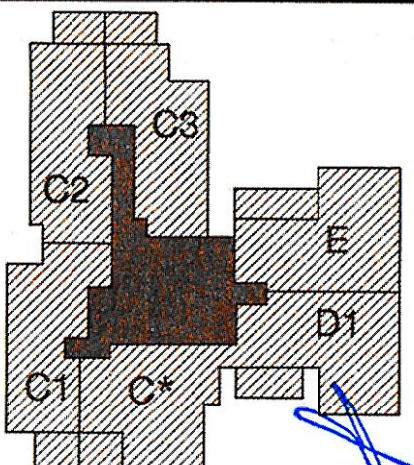


ONONE

בוני התיכון


- טרם התקבל היתר בניה לפרויקט.
- מותנה בהיתר בניה בתוקף. ייתכנו שינויים והתאמות בכפוף לדרישות רשויות, יועצים ואילוצי תכנון.
- ייתכנו שינויים במעטפת, במקום החלונות, בעובי קירות ובמידות האבזור.
- הכל עפ"י תכנית סופית ואישור הרשויות.
- הנמכות התקרה והמערכות אינן סופיות ונתונות לשינוי לדרישות היועצים, ותכנון מפורט.
- מיקום חלונות יקבע עפ"י תכנון אדריכל, לפי חלופות מצב א' או מצב ב'.
- התכנית הינה תכנית שיווק, ואינה תכנית מכר בהתאם לחוק מכר.

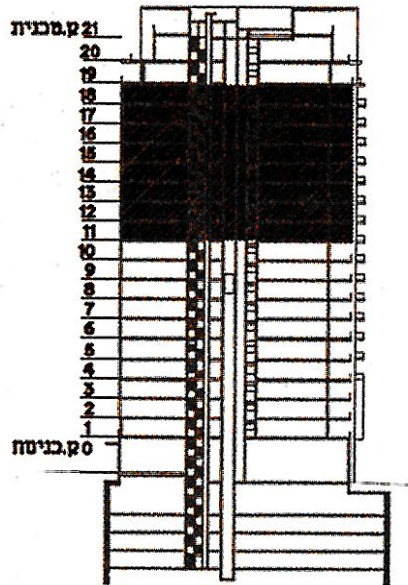

אמנא יונלם זיור להשכרה בע"מ
ח.פ. 516286432


בני התיכון
הורטה ארזית ושות' ל"מ

טיפוס דירה	מספר דירה	מספר קומה	טיפוס קומה
C2	41	6	T-A1
	47	7	
	53	8	
A	59	9	A1
	65	10	
	71	11	
A	77	12	
	83	13	
	89	14	
	95	15	
	101	16	
A	107	17	
	113	18	
שטח דירה מ"ר	110	שטח מרפסת שמש מ"ר	12
שטח מרפסת מקורה מ"ר	12	שטח מרפסת מקורה מ"ר	12

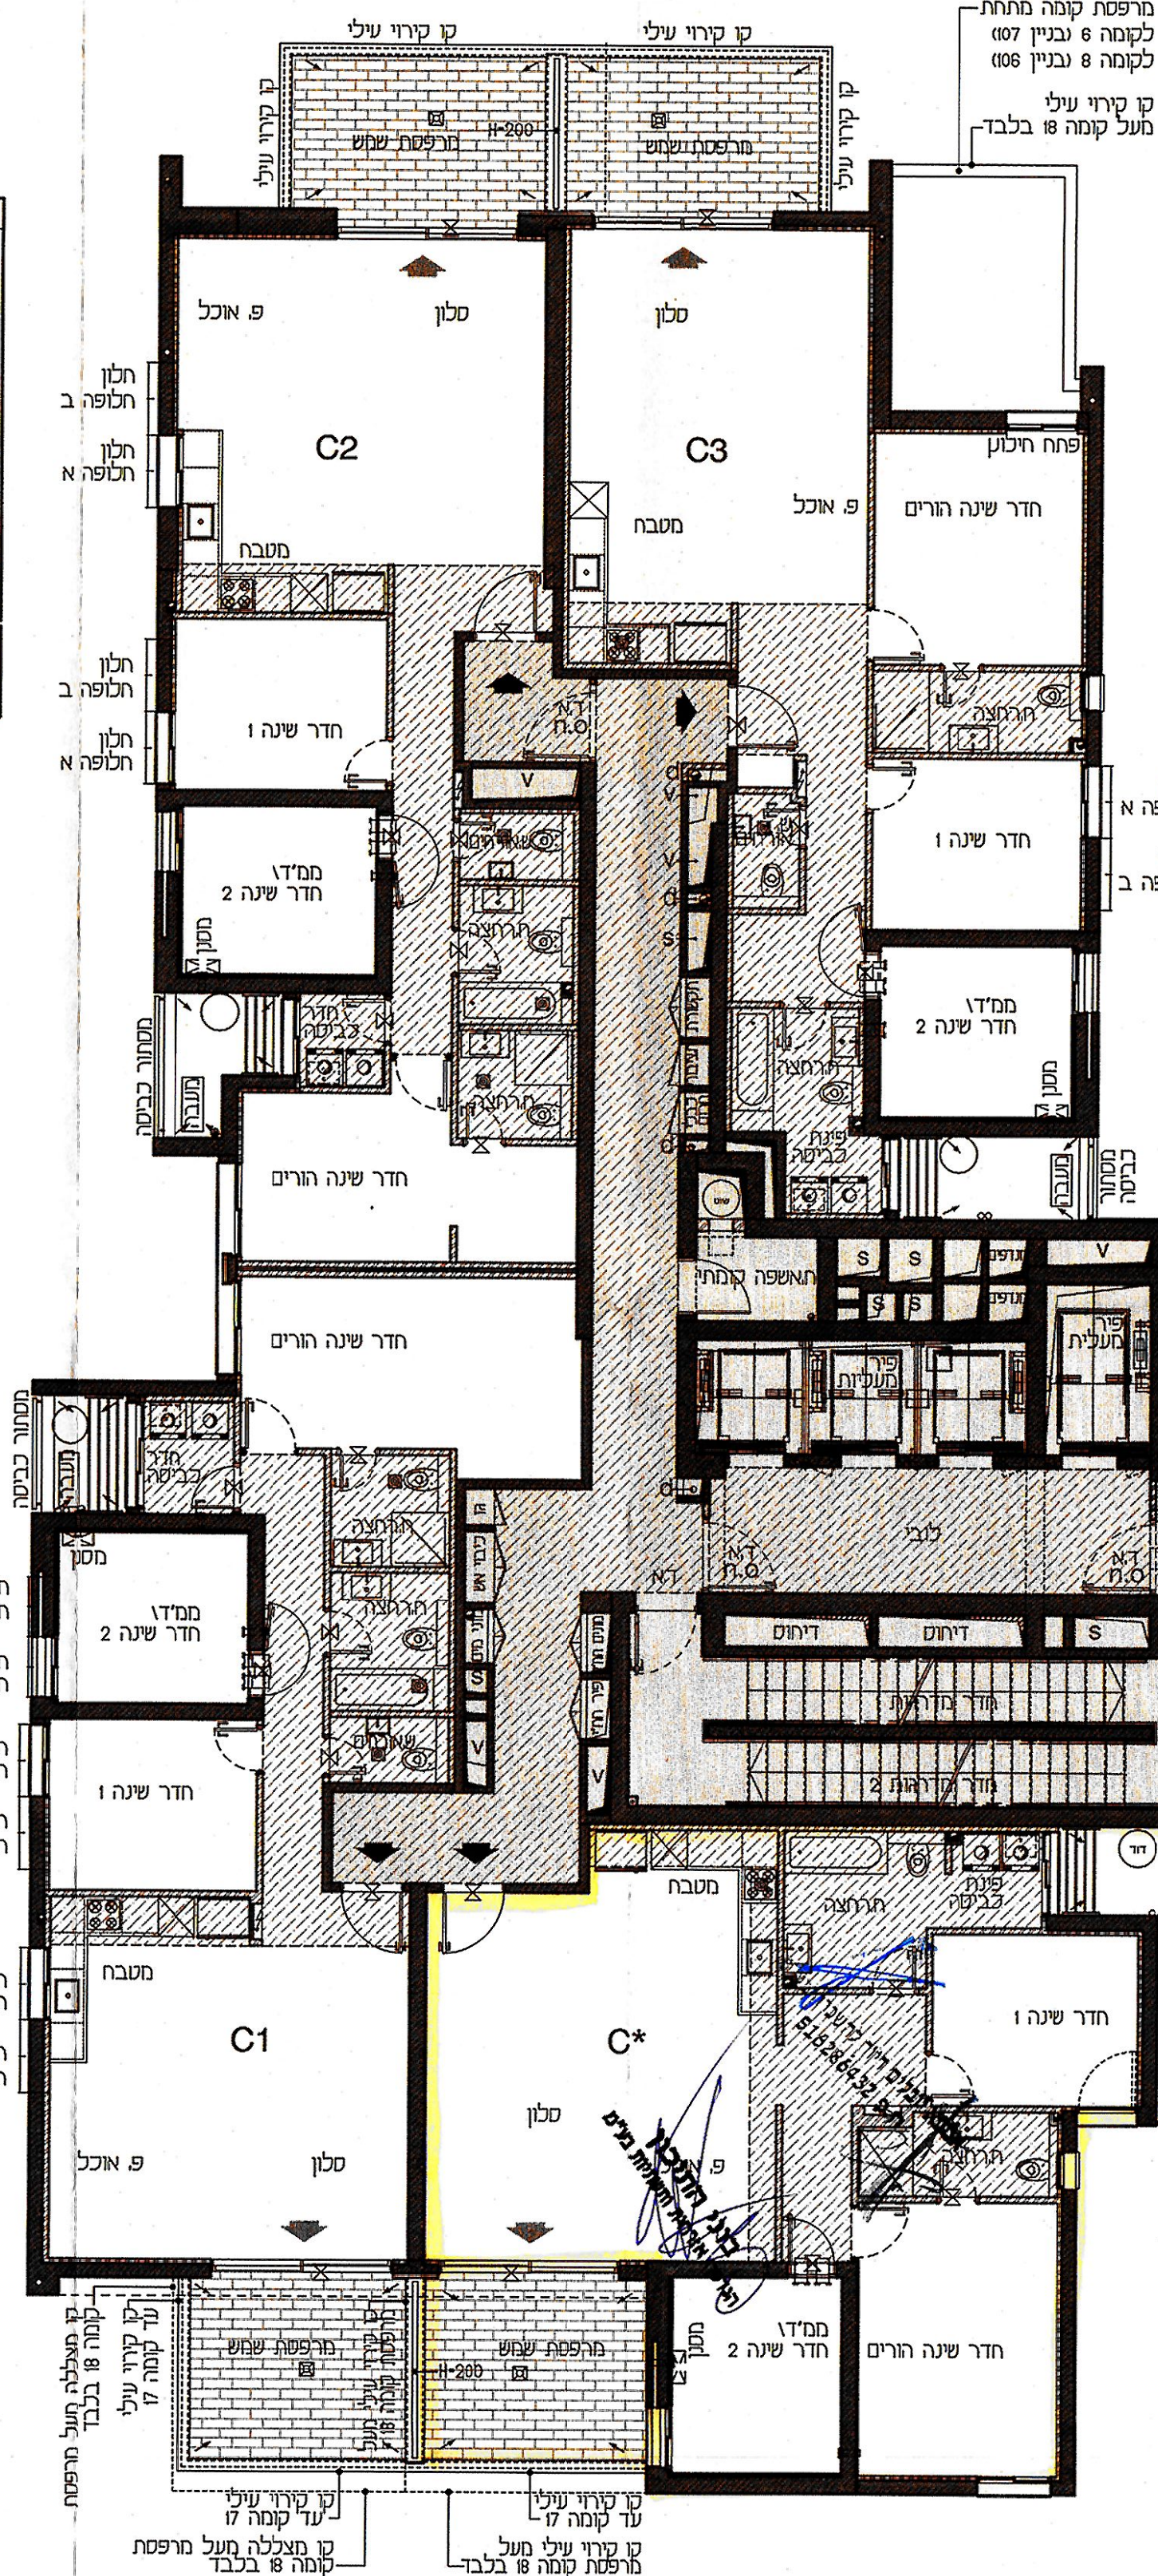

טיפוס דירה	מספר דירה	מספר קומה	טיפוס קומה
C3	42	6	T-A1
	48	7	
	54	8	
A	60	9	A1
	66	10	
	72	11	
A	78	12	
	84	13	
	90	14	
	96	15	
	102	16	
A	108	17	
	114	18	
שטח דירה מ"ר	110	שטח מרפסת שמש מ"ר	12
שטח מרפסת מקורה מ"ר	12	שטח מרפסת מקורה מ"ר	12

טיפוס דירה	מספר דירה	מספר קומה	טיפוס קומה
E	67	11	A
	73	12	
	79	13	
A	85	14	
	91	15	
	97	16	
	103	17	
	109	18	
מיני פנטהאוז	115	19	
שטח דירה מ"ר	128	שטח מרפסת שמש מ"ר	18
שטח מרפסת מקורה מ"ר	18	שטח מרפסת מקורה מ"ר	18

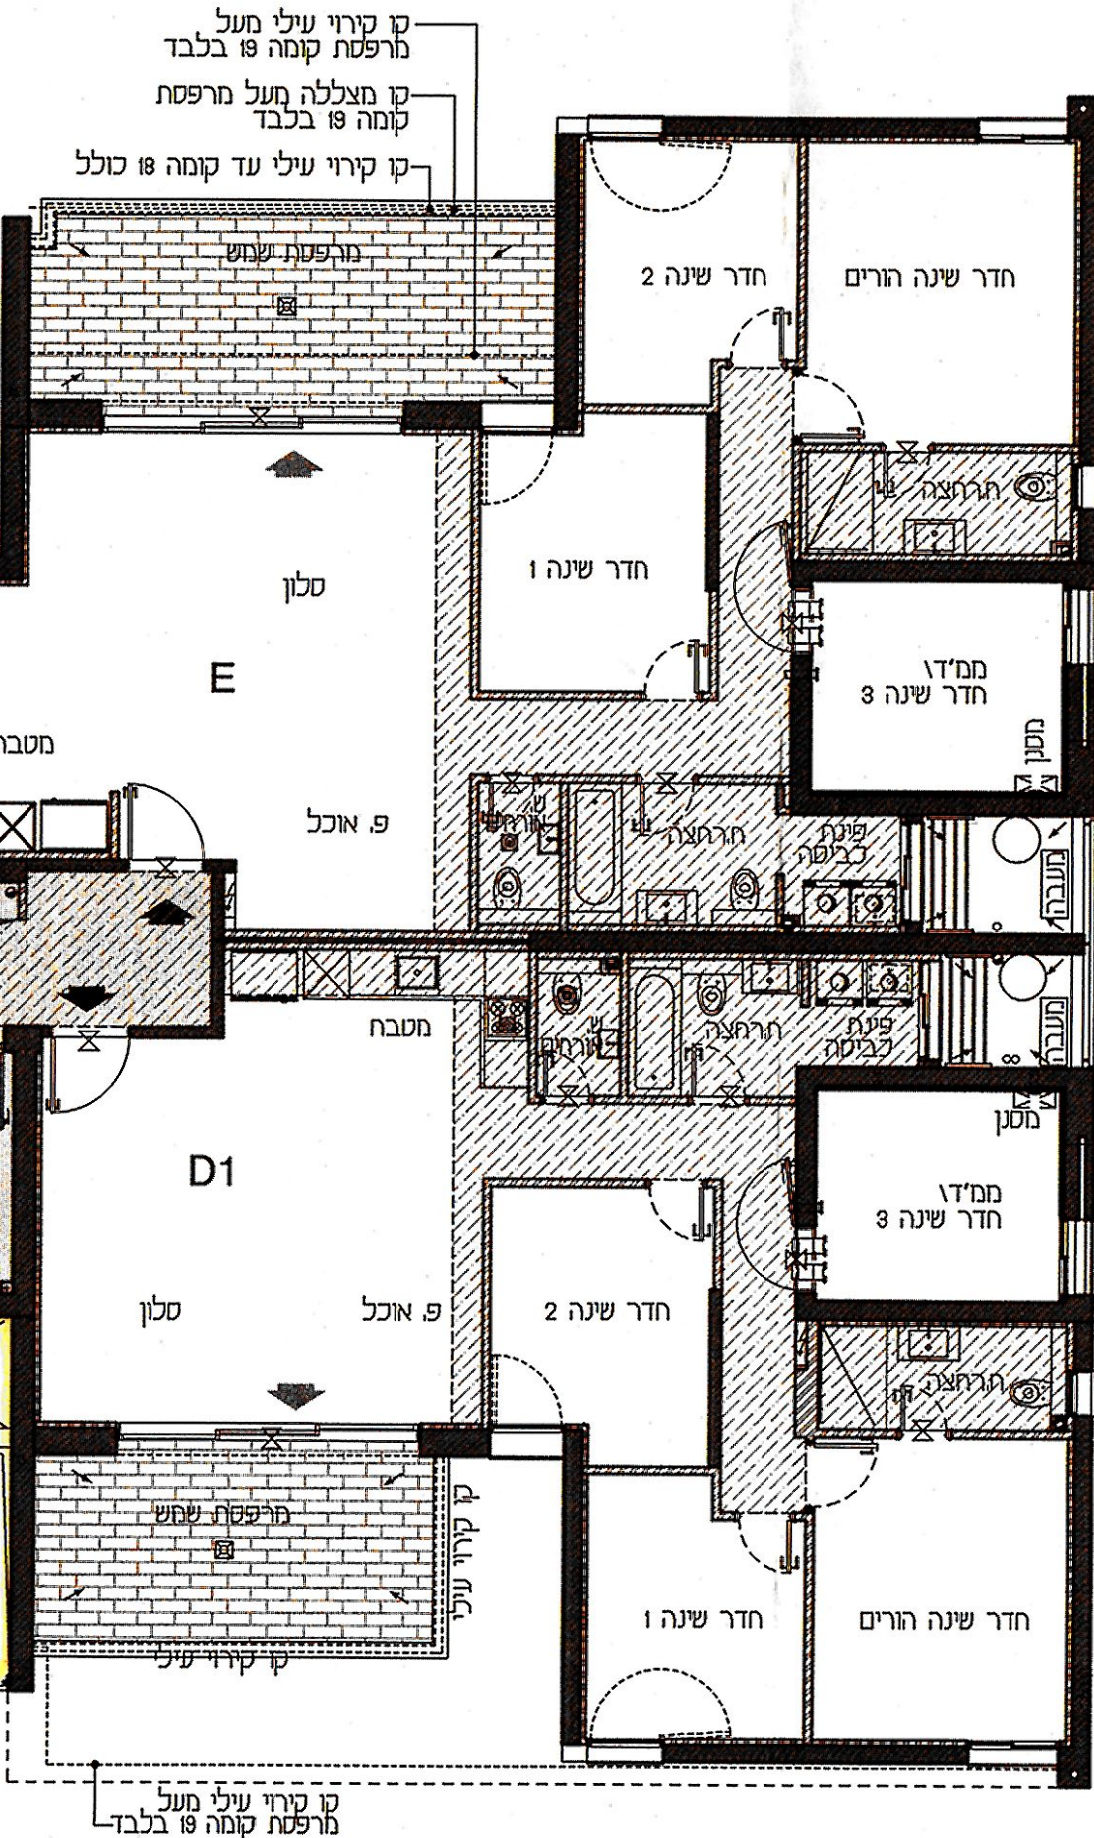

טיפוס דירה	מספר דירה	מספר קומה	טיפוס קומה
C1	5	1	מרקמית 2.1
	13	2	מרקמית 2
	21	3	
A	40	6	T-A1
	46	7	
	52	8	
A	58	9	A1
	64	10	
	70	11	
A	76	12	
	82	13	
	88	14	
	94	15	
	100	16	
A	106	17	
	112	18	
שטח דירה מ"ר	110	שטח מרפסת שמש מ"ר	12
שטח מרפסת מקורה מ"ר	12	שטח מרפסת מקורה מ"ר	12

טיפוס דירה	מספר דירה	מספר קומה	טיפוס קומה
C*	57	9	A1
	63	10	
	69	11	
A	75	12	
	81	13	
	87	14	
	93	15	
	99	16	
A	105	17	
	111	18	
שטח דירה מ"ר	110	שטח מרפסת שמש מ"ר	12
שטח מרפסת מקורה מ"ר	12	שטח מרפסת מקורה מ"ר	12

טיפוס דירה	מספר דירה	מספר קומה	טיפוס קומה
D1	32	5	CC
	38	6	T-A1
	44	7	
A	50	8	
	56	9	A1
	62	10	
A	68	11	
	74	12	
	80	13	
	86	14	
	92	15	
A	98	16	
	104	17	
A	110	18	
	116	19	
שטח דירה מ"ר	118	שטח מרפסת שמש מ"ר	14
שטח מרפסת מקורה מ"ר	14	שטח מרפסת מקורה מ"ר	14