



ONONE

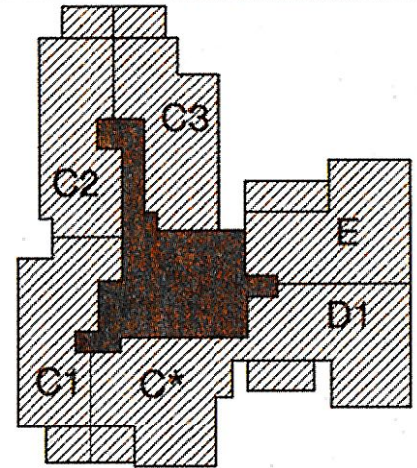

1. טרם התקבל היתר בניה לפרויקט.
2. מותנה בהיתר בניה בתוקף. ייתכנו שינויים והתאמות בכפוף לדרישות רשויות, יועצים ואילוצי תכנון.
3. ייתכנו שינויים במעטפת, במיקום החלונות, בעובי קירות ובמידות האבזור.
4. הנמכות התקרה והמערכות אינן סופיות ונתונות לשינוי לדרישות היועצים, ותכנון מפורט.
5. מיקום חלונות יקבע עפ"י תכנון אדריכלי, לפי חלופות מצב א' או מצב ב'.
6. התכנית הינה תכנית שיווק, ואינה תכנית מכר בהתאם לחוק מכר.

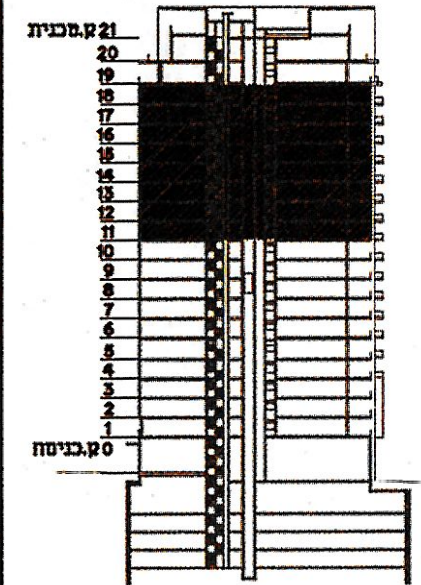

מס' אישור זיוו להשכרה בע"מ
516286432 ח.פ.


בניית תחילת
מס' אישור זיוו להשכרה בע"מ

טיפוס קומה	טיפוסית A
מספר קומה	11-18
מס' מהדורה	2 תאריך 29.09.2020
מגרש	104 קנה מידה 1:100
שם הרוכש	
חתימת הרוכש	תאריך
חתימת החברה	תאריך
מטה צור אדריכלים בני ערים	חופה רח דניאל 54
מטופלים 04-8305100 05	04/8305105
מטה צור אדריכלים בני ערים	תל-אביב רח הנמר 36
מטופלים 03-5450500 05	03-5450505

מאהצור

טיפוס דירה	מספר דירה	מספר קומה	טיפוס קומה
C2	41	6	T-A1
	47	7	
	53	8	
	59	9	A1
A	65	10	
	71	11	
	77	12	
	83	13	
	89	14	
	95	15	
	101	16	
	107	17	
	113	18	
			שטח מרפסת
			שטח מ'ר
			מקורה מ'ר
			12


טיפוס דירה	מספר דירה	מספר קומה	טיפוס קומה
C1	5	1	מרקמית 2.1
	13	2	
	21	3	
	40	6	
	46	7	T-A1
	52	8	
	58	9	
	64	10	A1
	70	11	
	76	12	
	82	13	
	88	14	
A	94	15	
	100	16	
	106	17	
	112	18	
			שטח מרפסת
			שטח מ'ר
			מקורה מ'ר
			12

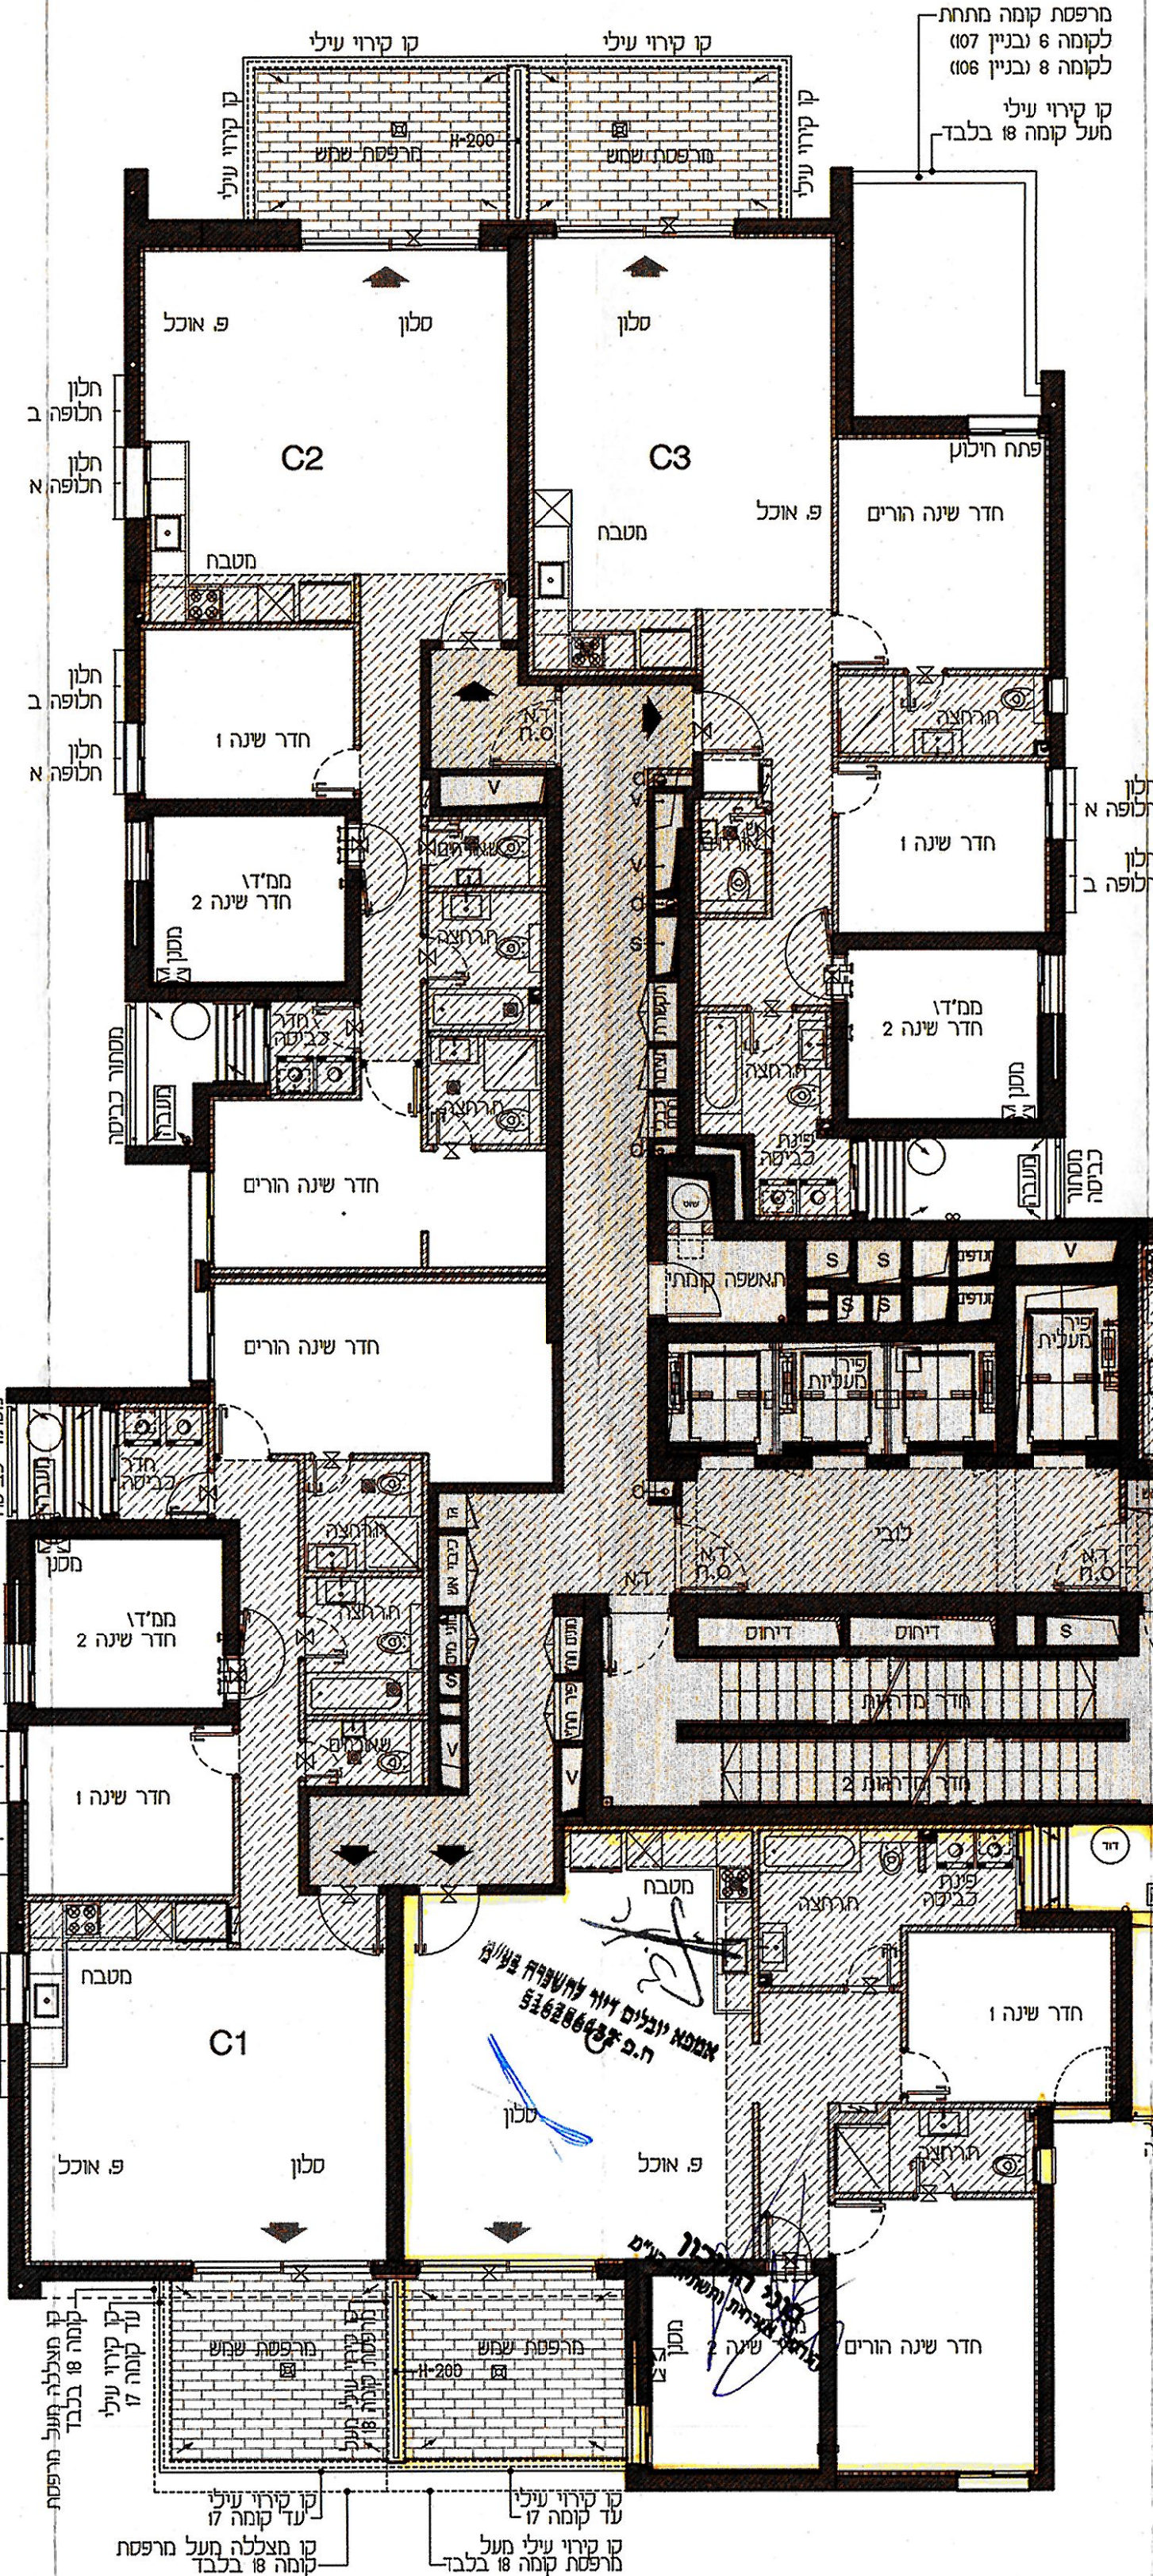

טיפוס דירה	מספר דירה	מספר קומה	טיפוס קומה
C*	57	9	A1
	63	10	
	69	11	
	75	12	
	81	13	
	87	14	
	93	15	
	99	16	
	105	17	
	111	18	
שטח מרפסת			שטח מ'ר
			מקורה מ'ר
שטח מ'ר			12
			110

טיפוס דירה	מספר דירה	מספר קומה	טיפוס קומה
C3	42	6	T-A1
	48	7	
	54	8	
	60	9	A1
	66	10	
	72	11	
	78	12	
	84	13	
	90	14	
	96	15	
שטח מרפסת			שטח מ'ר
			מקורה מ'ר
			12

טיפוס דירה	מספר דירה	מספר קומה	טיפוס קומה
E	67	11	
	73	12	
	79	13	
	85	14	
	91	15	
	97	16	
	103	17	
	109	18	
	115	19	
			מיני פנטהאוז
שטח מרפסת			שטח מ'ר
			מקורה מ'ר
שטח מ'ר			18
			128

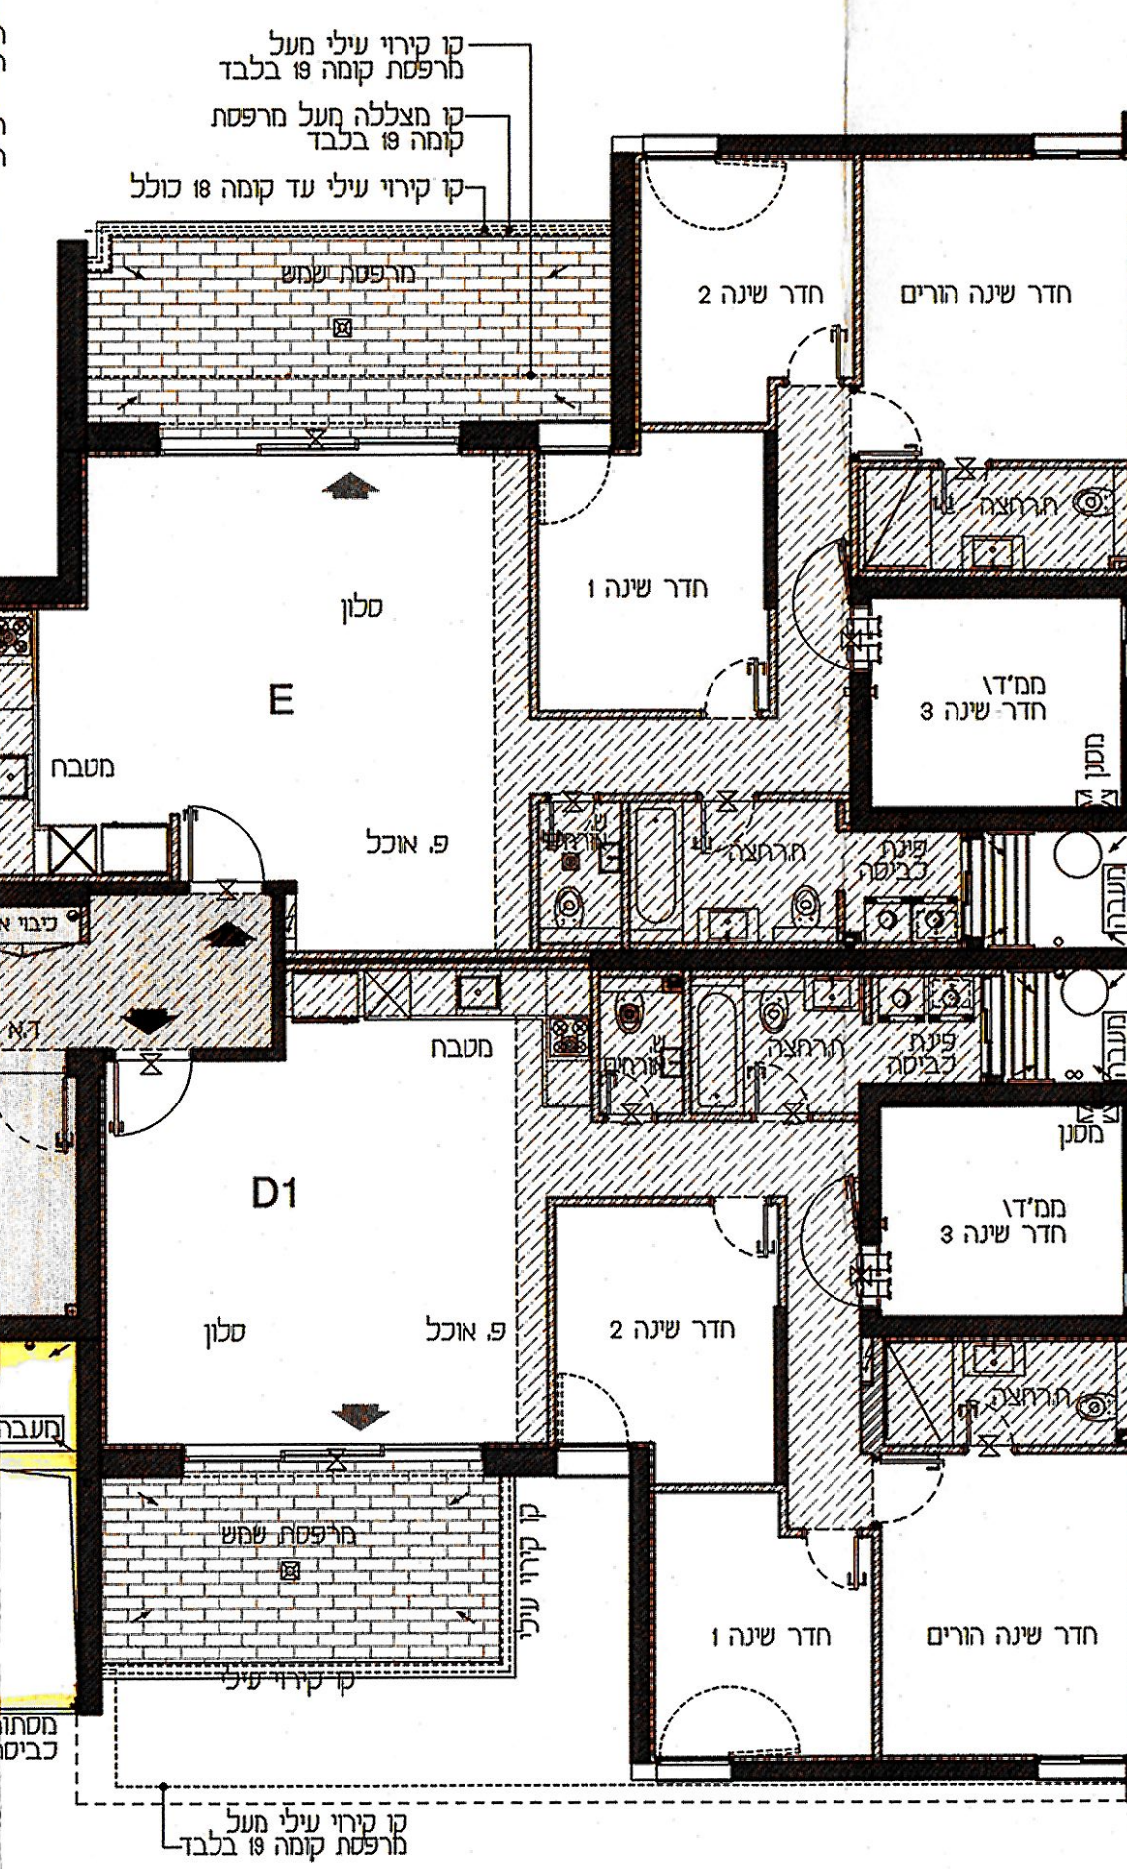

טיפוס דירה	מספר דירה	מספר קומה	טיפוס קומה
D1	32	5	CC
	38	6	
	44	7	T-A1
	50	8	
	56	9	
	62	10	A1
	68	11	
	74	12	
	80	13	
	86	14	
A	92	15	
	98	16	
	104	17	
	110	18	
	116	19	
			מיני פנטהאוז
שטח מרפסת			שטח מ'ר
			מקורה מ'ר
שטח מ'ר			14
			118

