



ONONE

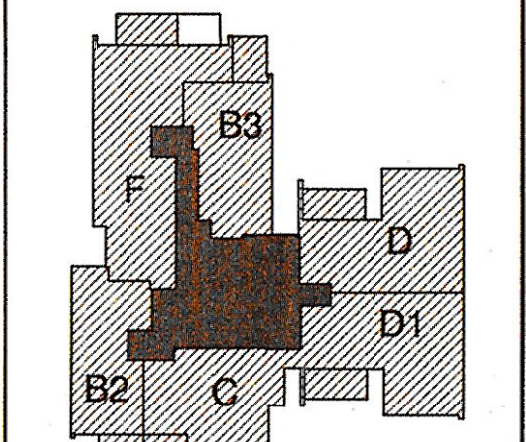

בני התיכון

1. טרם התקבל היתר בניה לפרויקט.
2. מותנה בהיתר בניה בתוקף. ייתכן שינויים והתאמות בכפוף לדרישות רשויות יועצים ואילוצי תכנון.
3. ייתכנו שינויים במעטפת, במיקום החלונות, בעובי קירות ובמידות האבזור.
4. הנמכת התקרה והמערכות אינן סופיות ונתונות לשינוי לדרישות היועצים, ותכנון מפורט.
5. מיקום חלונות יקבע ע"י תכנון אדריכל, לפי חלופות מצב א' או מצב ב'.
6. התכנית הינה תכנית שיווק, ואיננה תכנית מכר בהתאם לחוק מכר.

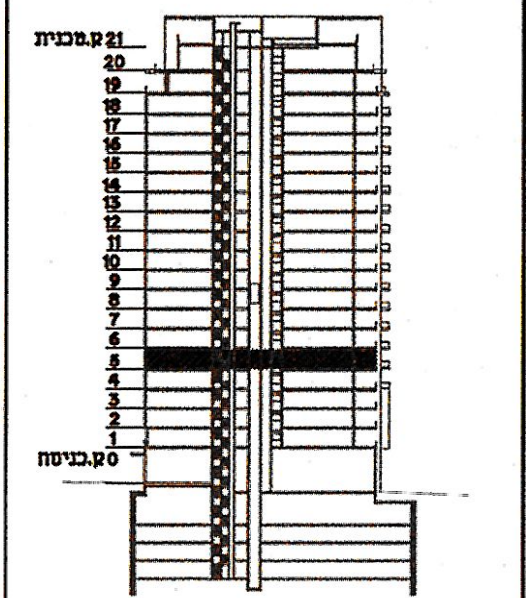


אמאט יובלים דיוור פתח תקוה
ח.פ. 5286432

בני התיכון
הנדסה אדריכלות ומעטפת

טיפוס קומה	טיפוסית	CC
מספר קומה	5	
מס' מהדורה	1	תאריך 15.09.2020
מגרש	104	קנה מידה 1:100
שם הרוכש		
חתימת הרוכש	תאריך	
חתימת החברה	תאריך	
משה צור אדריכלים בני ערים	04-8305100	פסטי 04/8305105
משה צור אדריכלים בני ערים	03-5450500	תל-אביב: דוד חנמל 03-5450505 : 03-5450505


מאה צור

טיפוס דירה	מספר דירה	מספר קומה	טיפוס קומה
F	35	5	CC
שטח דירה מ"ר	שטח מרפסת מ"ר	שטח מרפסת מקורה מ"ר	
154	14	14	

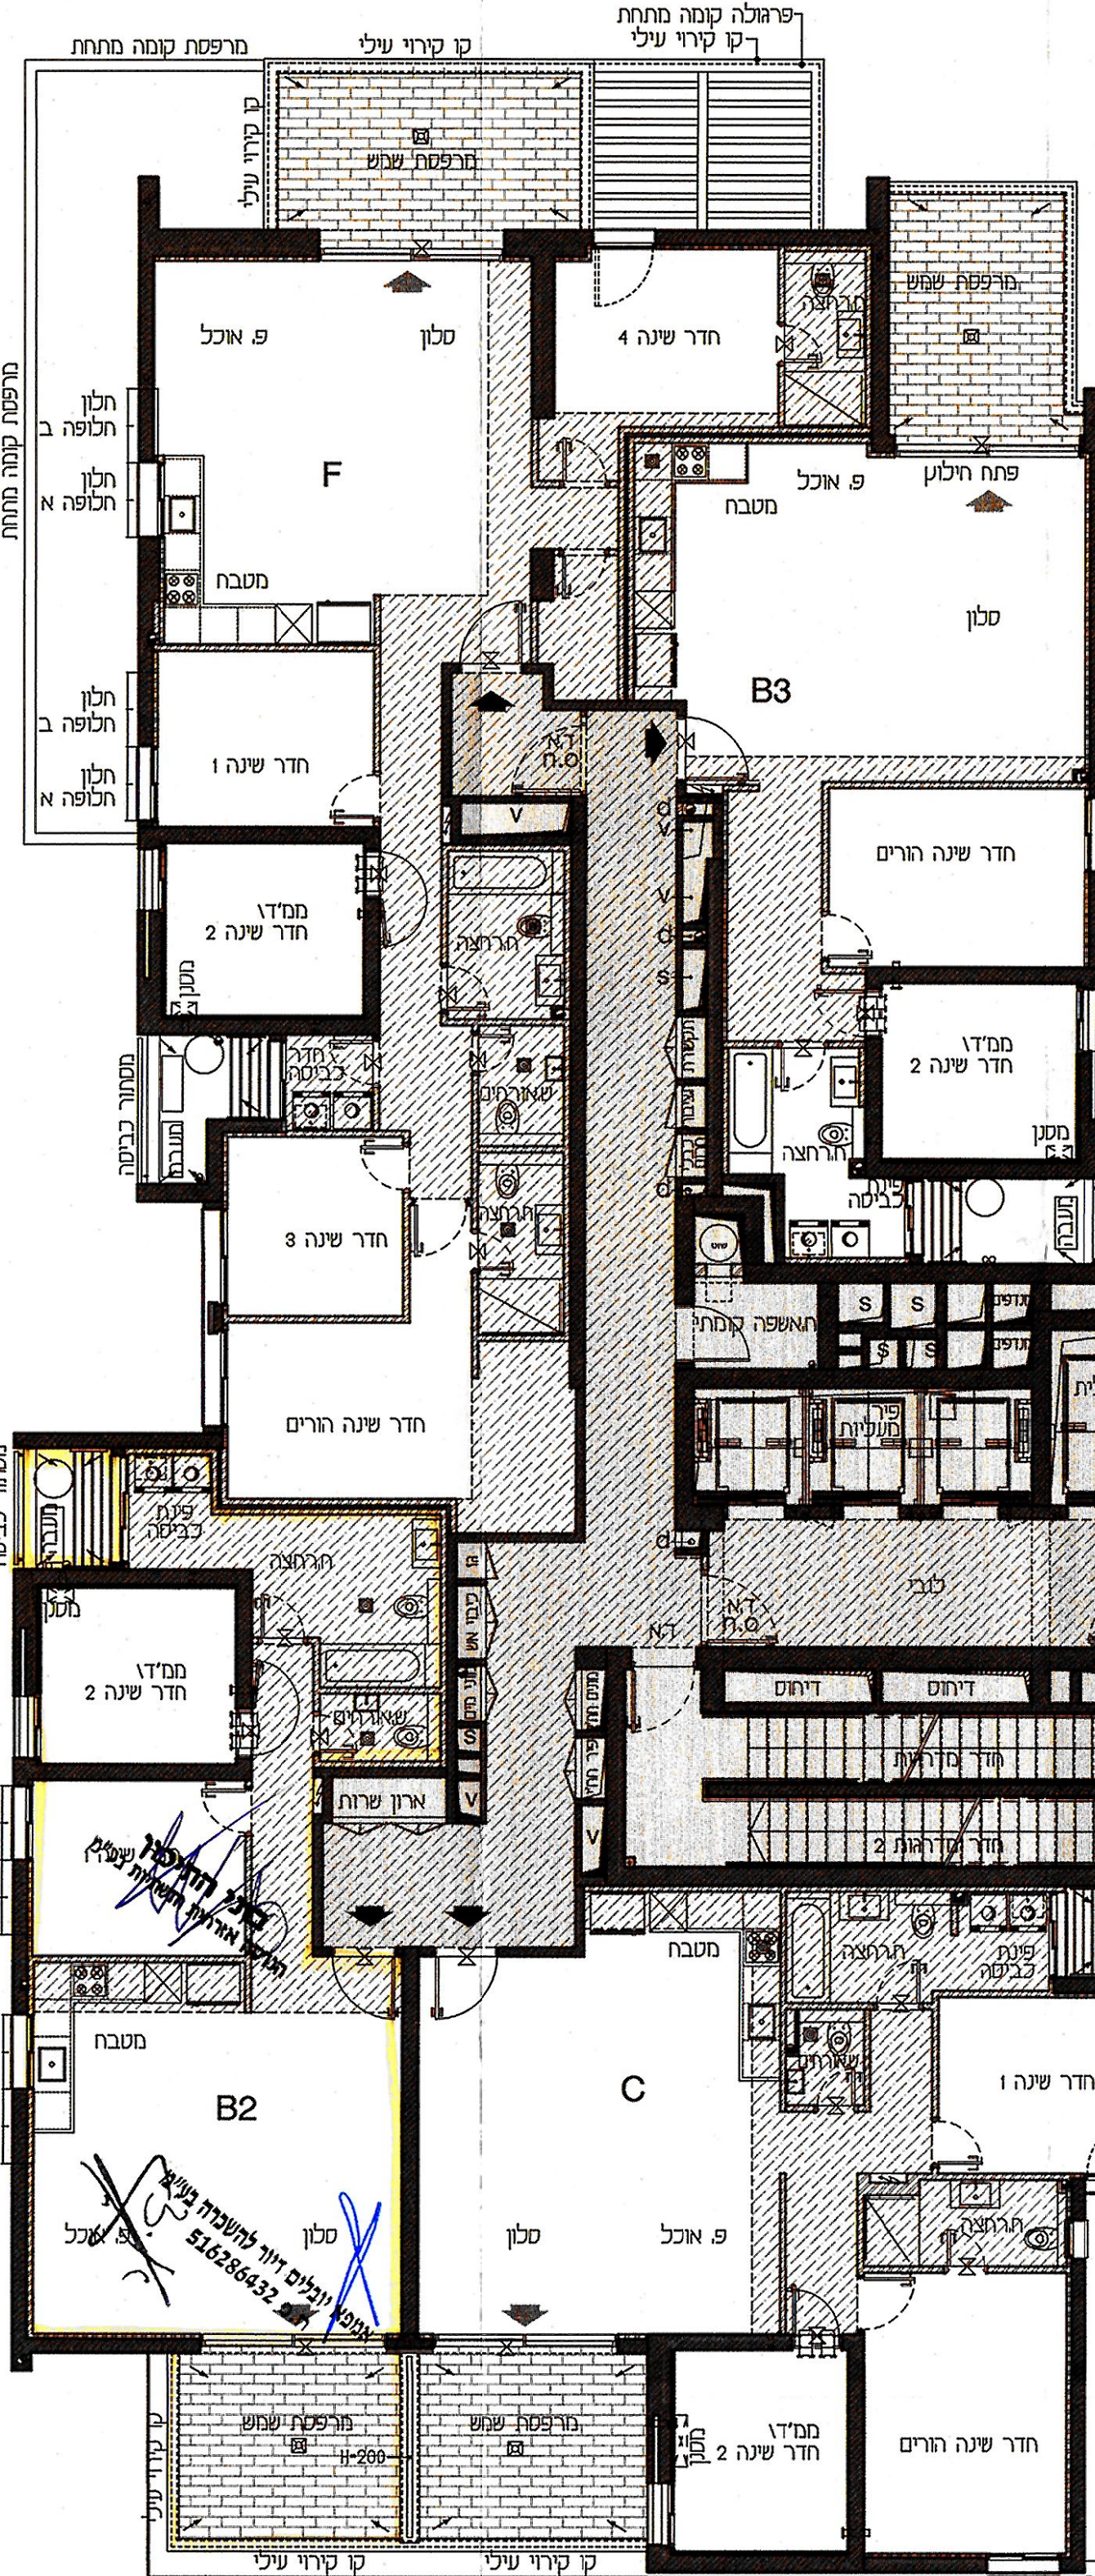

טיפוס דירה	מספר דירה	מספר קומה	טיפוס קומה
B3	30	4	CC2
שטח דירה מ"ר	שטח מרפסת מ"ר	שטח מרפסת מקורה מ"ר	
87.5	12	12	


טיפוס דירה	מספר דירה	מספר קומה	טיפוס קומה
D	9	2	מרפסת 2
שטח דירה מ"ר	שטח מרפסת מ"ר	שטח מרפסת מקורה מ"ר	
118	14	14	

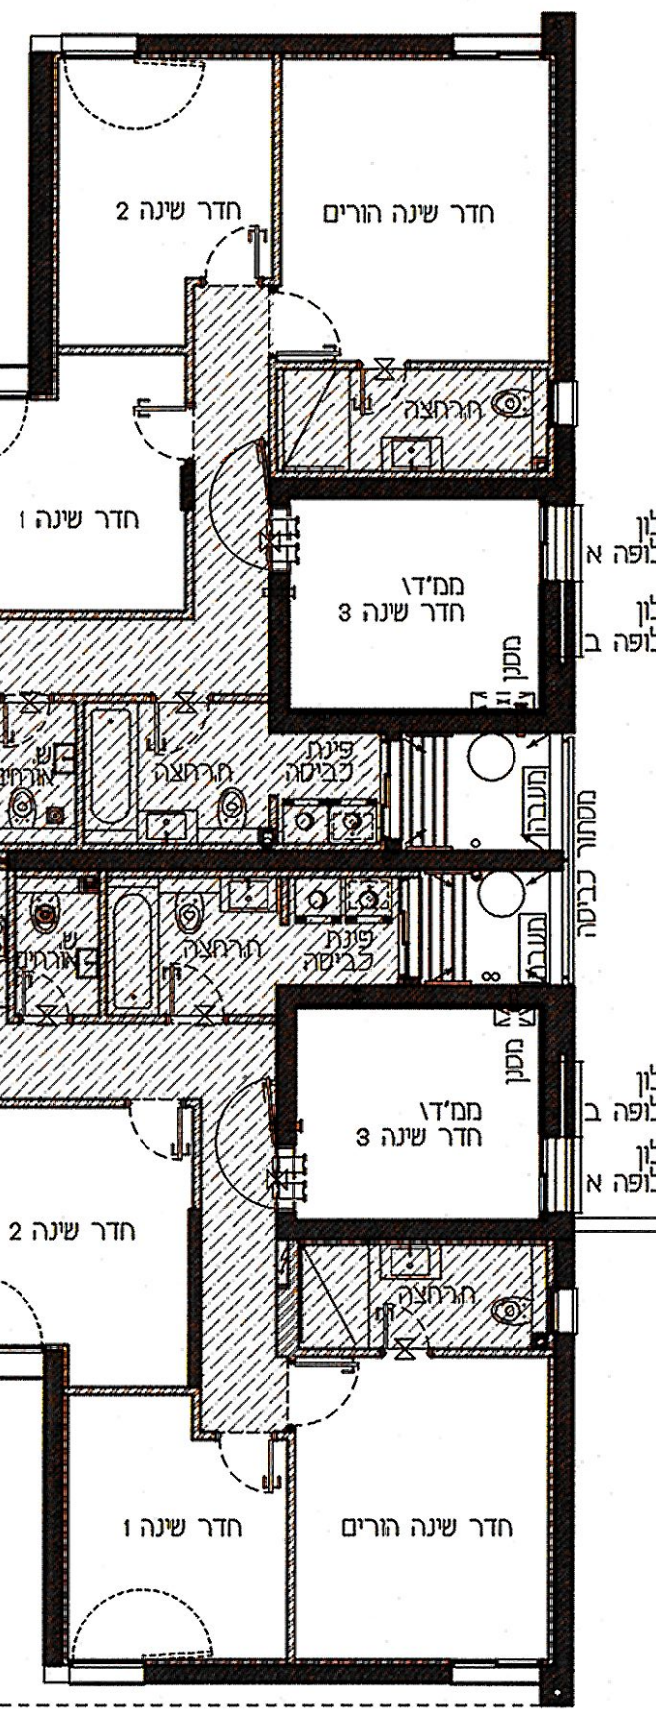

טיפוס דירה	מספר דירה	מספר קומה	טיפוס קומה
C	33	5	CC
שטח דירה מ"ר	שטח מרפסת מ"ר	שטח מרפסת מקורה מ"ר	
110	12	12	

טיפוס דירה	מספר דירה	מספר קומה	טיפוס קומה
B2	28	4	CC2
שטח דירה מ"ר	שטח מרפסת מ"ר	שטח מרפסת מקורה מ"ר	
87.5	12	12	



טיפוס דירה	מספר דירה	מספר קומה	טיפוס קומה
D1	32	5	CC
שטח דירה מ"ר	שטח מרפסת מ"ר	שטח מרפסת מקורה מ"ר	
118	14	14	

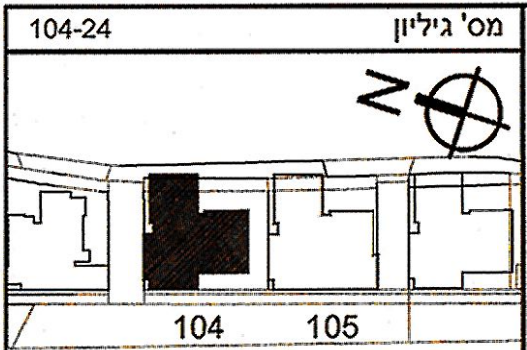

ONONE



1. טרם התקבל היתר בניה לפרויקט.
2. מותנה בהיתר בניה בתוקף. ייתכנו שינויים והתאמות בכפוף לדרישות רשויות, יועצים ואילוצי תכנון.
3. ייתכנו שינויים במעטפת, במיקום החלונות, בעובי קירות ובמידות האבזור. הכל עפ"י תכניות סופיות ואישור הרשויות.
4. הנמכות התקרה והמערכות אינן סופיות ונתונות לשינוי לדרישות היועצים, ותכנון מפורט.
5. מיקום חלונות יקבע עפ"י תכנון אדריכל, לפי חלופות מצב א' או מצב ב'.
6. התכנית הינה תכנית שיווק, ואיננה תכנית מכר בהתאם לחוק מכר.

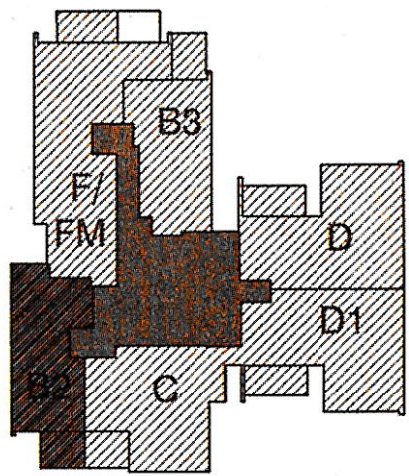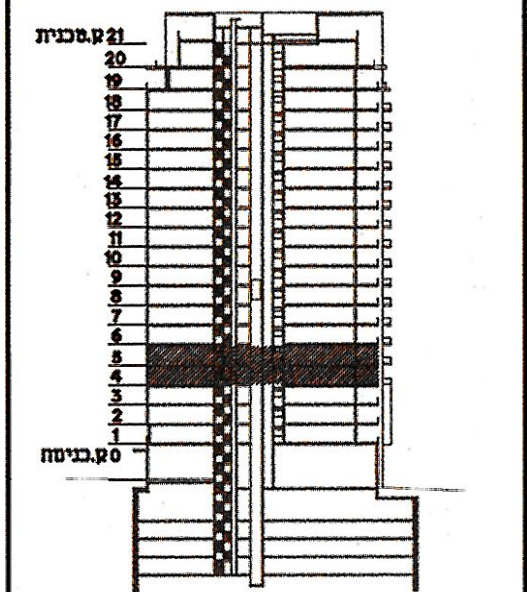

אממא יובלים זיוור לשעבר
ח.פ. 516286432

שטח דירה מ"ר	שטח מרפסת שמש מ"ר	שטח מרפסת מקורה מ"ר
87.5	12	12

מספר מחסן	מספר חניה


טיפוס דירה	מספר דירה	מספר קומה	טיפוס קומה
B2	28	4	CC2
	34	5	CC

מס' מהדורה	2	תאריך	29.09.2020
מגרש	104	קנה מידה	1:50

שם הרוכש	חתימת הרוכש	תאריך
		תאריך

משה צור אדריכלים בני ערים	חופה רח דוידאלי	מס' 04-8305100	מס' 04-8305105
משה צור אדריכלים בני ערים	תל-אביב רח הנמל	מס' 03-5450500	מס' 03-5450505

מזרח אור

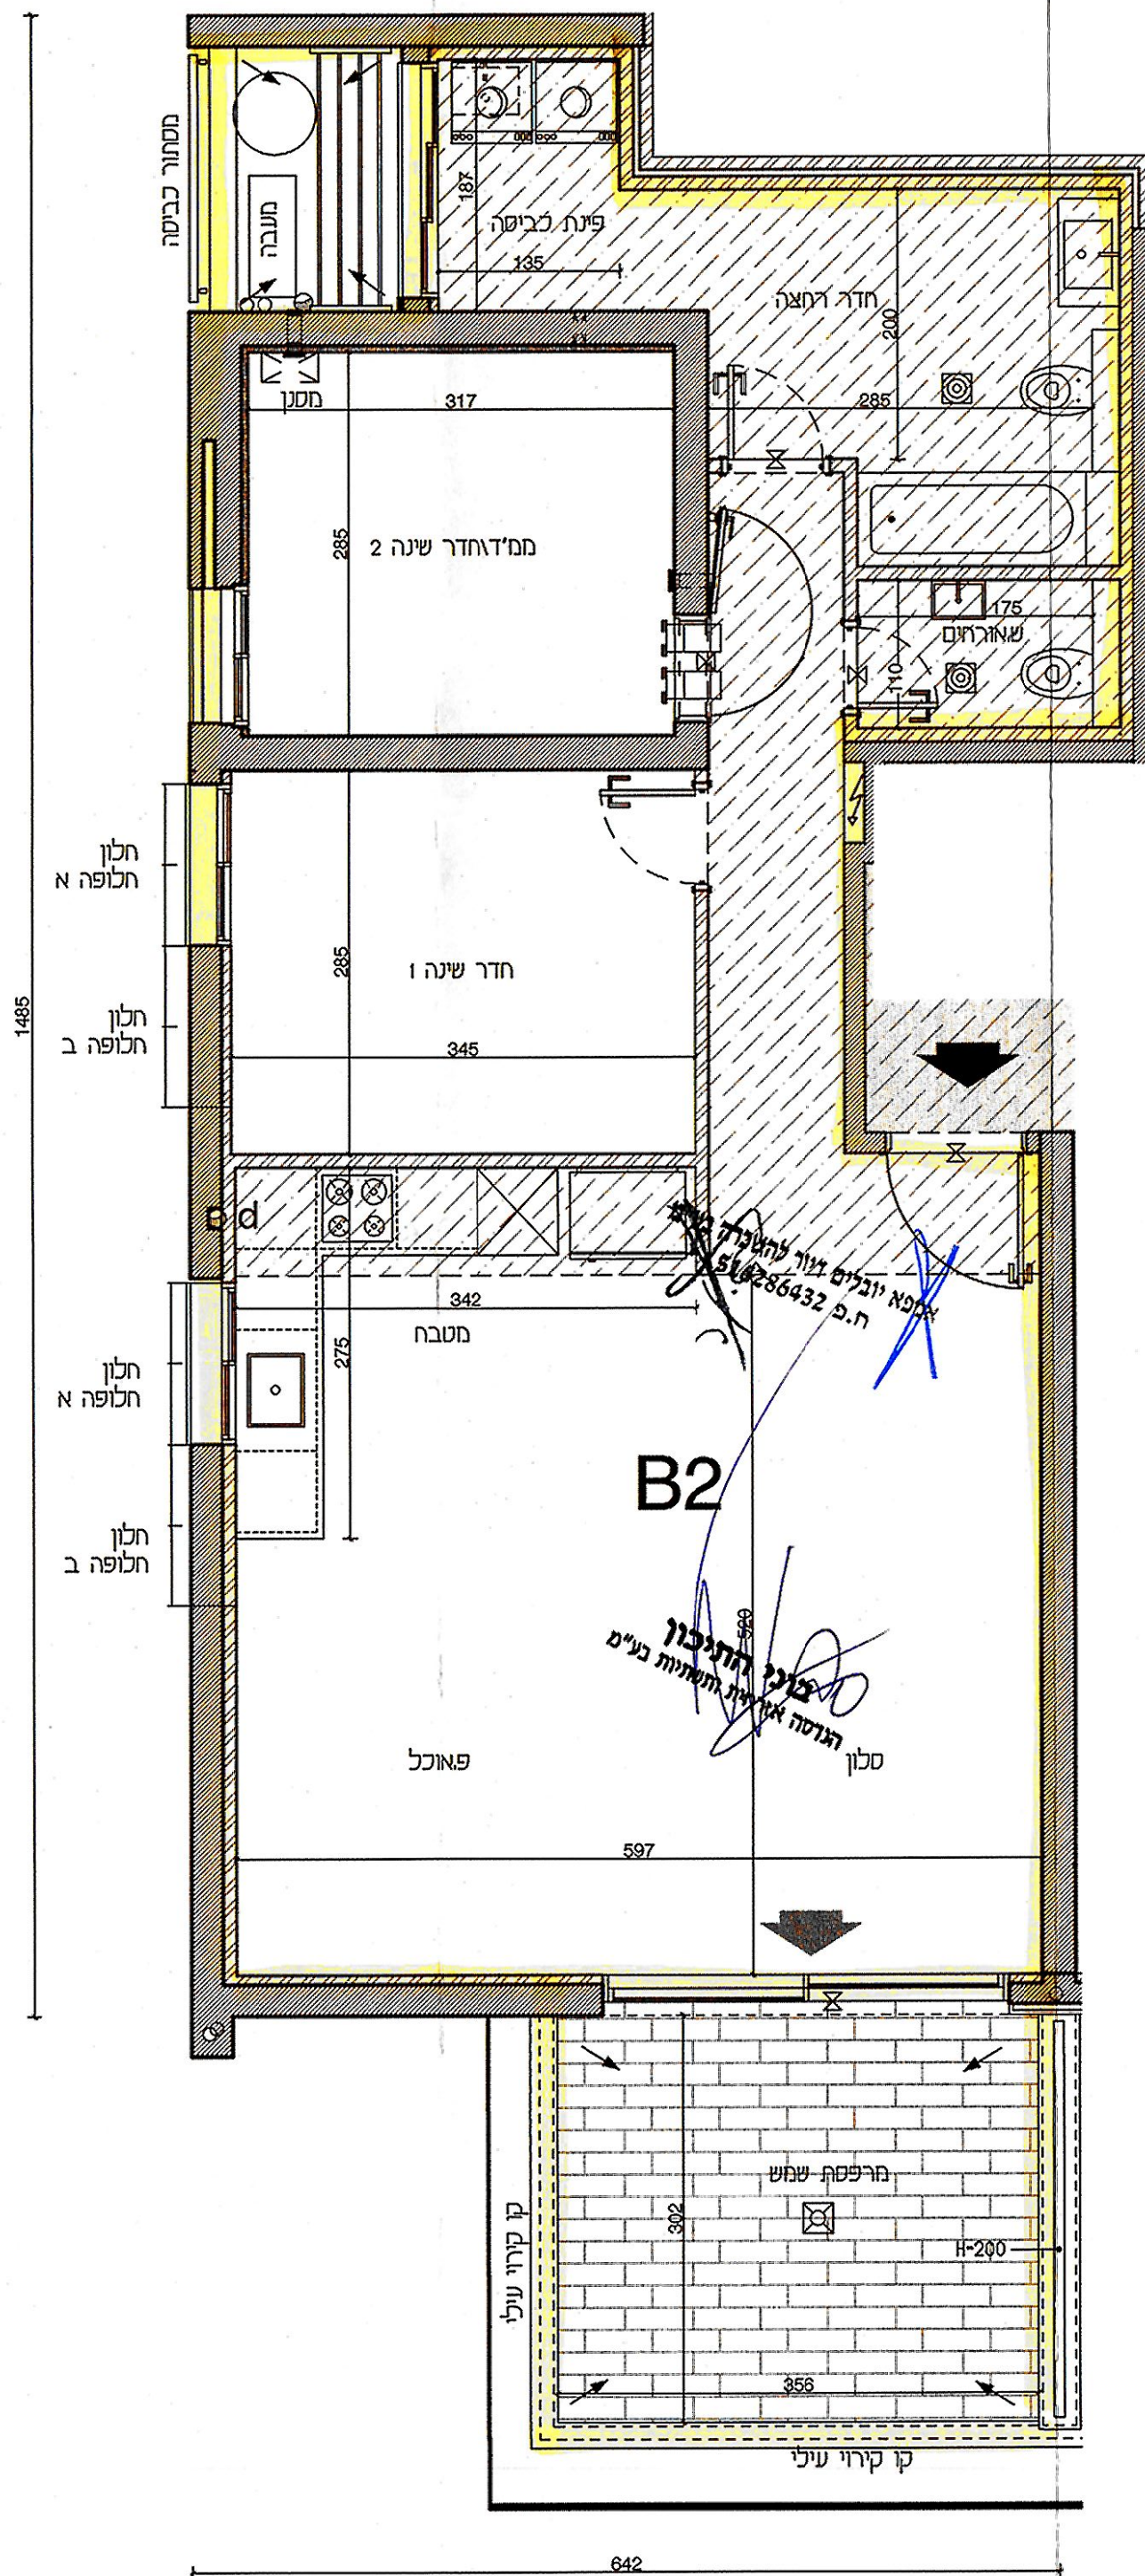

בני התיכון
הנחה אחרונה תשתיות בע"מ