

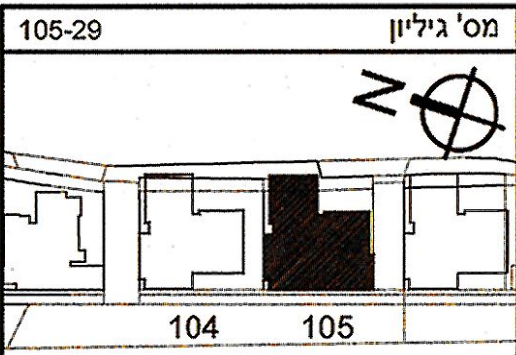


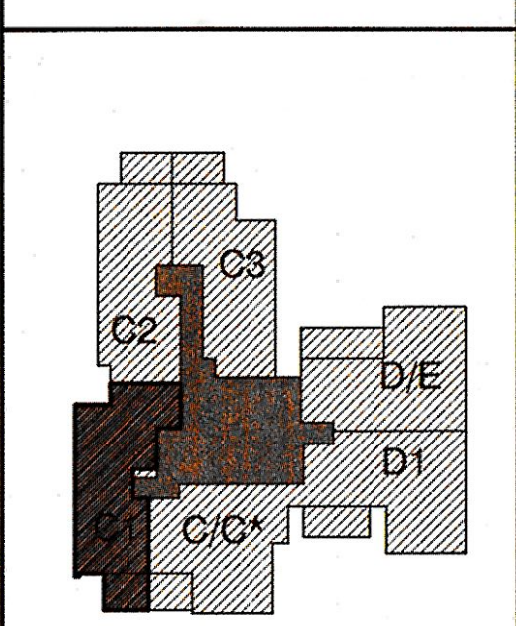

ONONE

בני התיכון

1. טרם התקבל היתר בניה לפריקט.
2. מותנה בהיתר בניה בתוקף. ייתכנו שינויים והתאמות בכפוף לדרישות רשויות, יועצים ואילוצי תכנון.
3. ייתכנו שינויים במעטפת, במיקום החלונות, בעובי קירות ובמידות האבזור.
4. הכל עפ"י תכניות סופיות ואישור הרשויות.
5. הנמכות התקרה והמערכות אינן סופיות ונתונות לשינוי לדרישות היועצים, ותכנון מפורט.
6. מיקום חלונות יקבע עפ"י תכנון אדריכל, לפי חלופות מצב א' או מצב ב'.
7. התכנית הינה תכנית שיווק, ואיננה תכנית מכר בהתאם לחוק מכר.


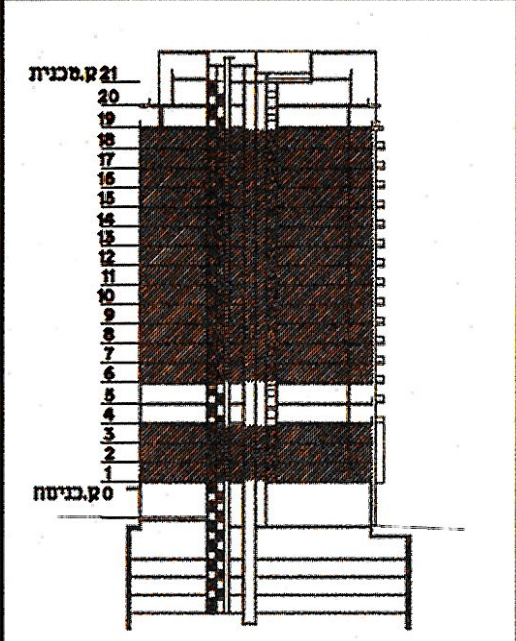


שטח מרפסת מ"ר	שטח מרפסת שמש מ"ר	שטח דירה מ"ר
12	12	110
לא כלל קומה 18		

מספר מחסן	מספר חניה

טיפוס דירה	מספר דירה	מספר קומה	טיפוס קומה
1.1	5	1	מרקמית
	13	2	מרקמית
2	21	3	מרקמית
	40	6	מרקמית
T-A1	46	7	מרקמית
	52	8	מרקמית
A1	58	9	מרקמית
	64	10	מרקמית
A	70	11	מרקמית
	76	12	מרקמית
	82	13	מרקמית
	88	14	מרקמית
	94	15	מרקמית
	100	16	מרקמית
	106	17	מרקמית
	112	18	מרקמית



מס' מהדורה 1	תאריך 15.09.2020
מגרש 105	קנה מידה 1:50
שם הרוכש	
חתימת הרוכש	
חתימת החברה	
משה צור אדריכלים בני ערים ח.פ.ה. רח' דוידסון 54 תל-אביב 04-8305100 פקס 04-8305105	
משה צור אדריכלים בני ערים ח.פ.ה. רח' דוידסון 38 תל-אביב 03-5450500 פקס 03-5450505	

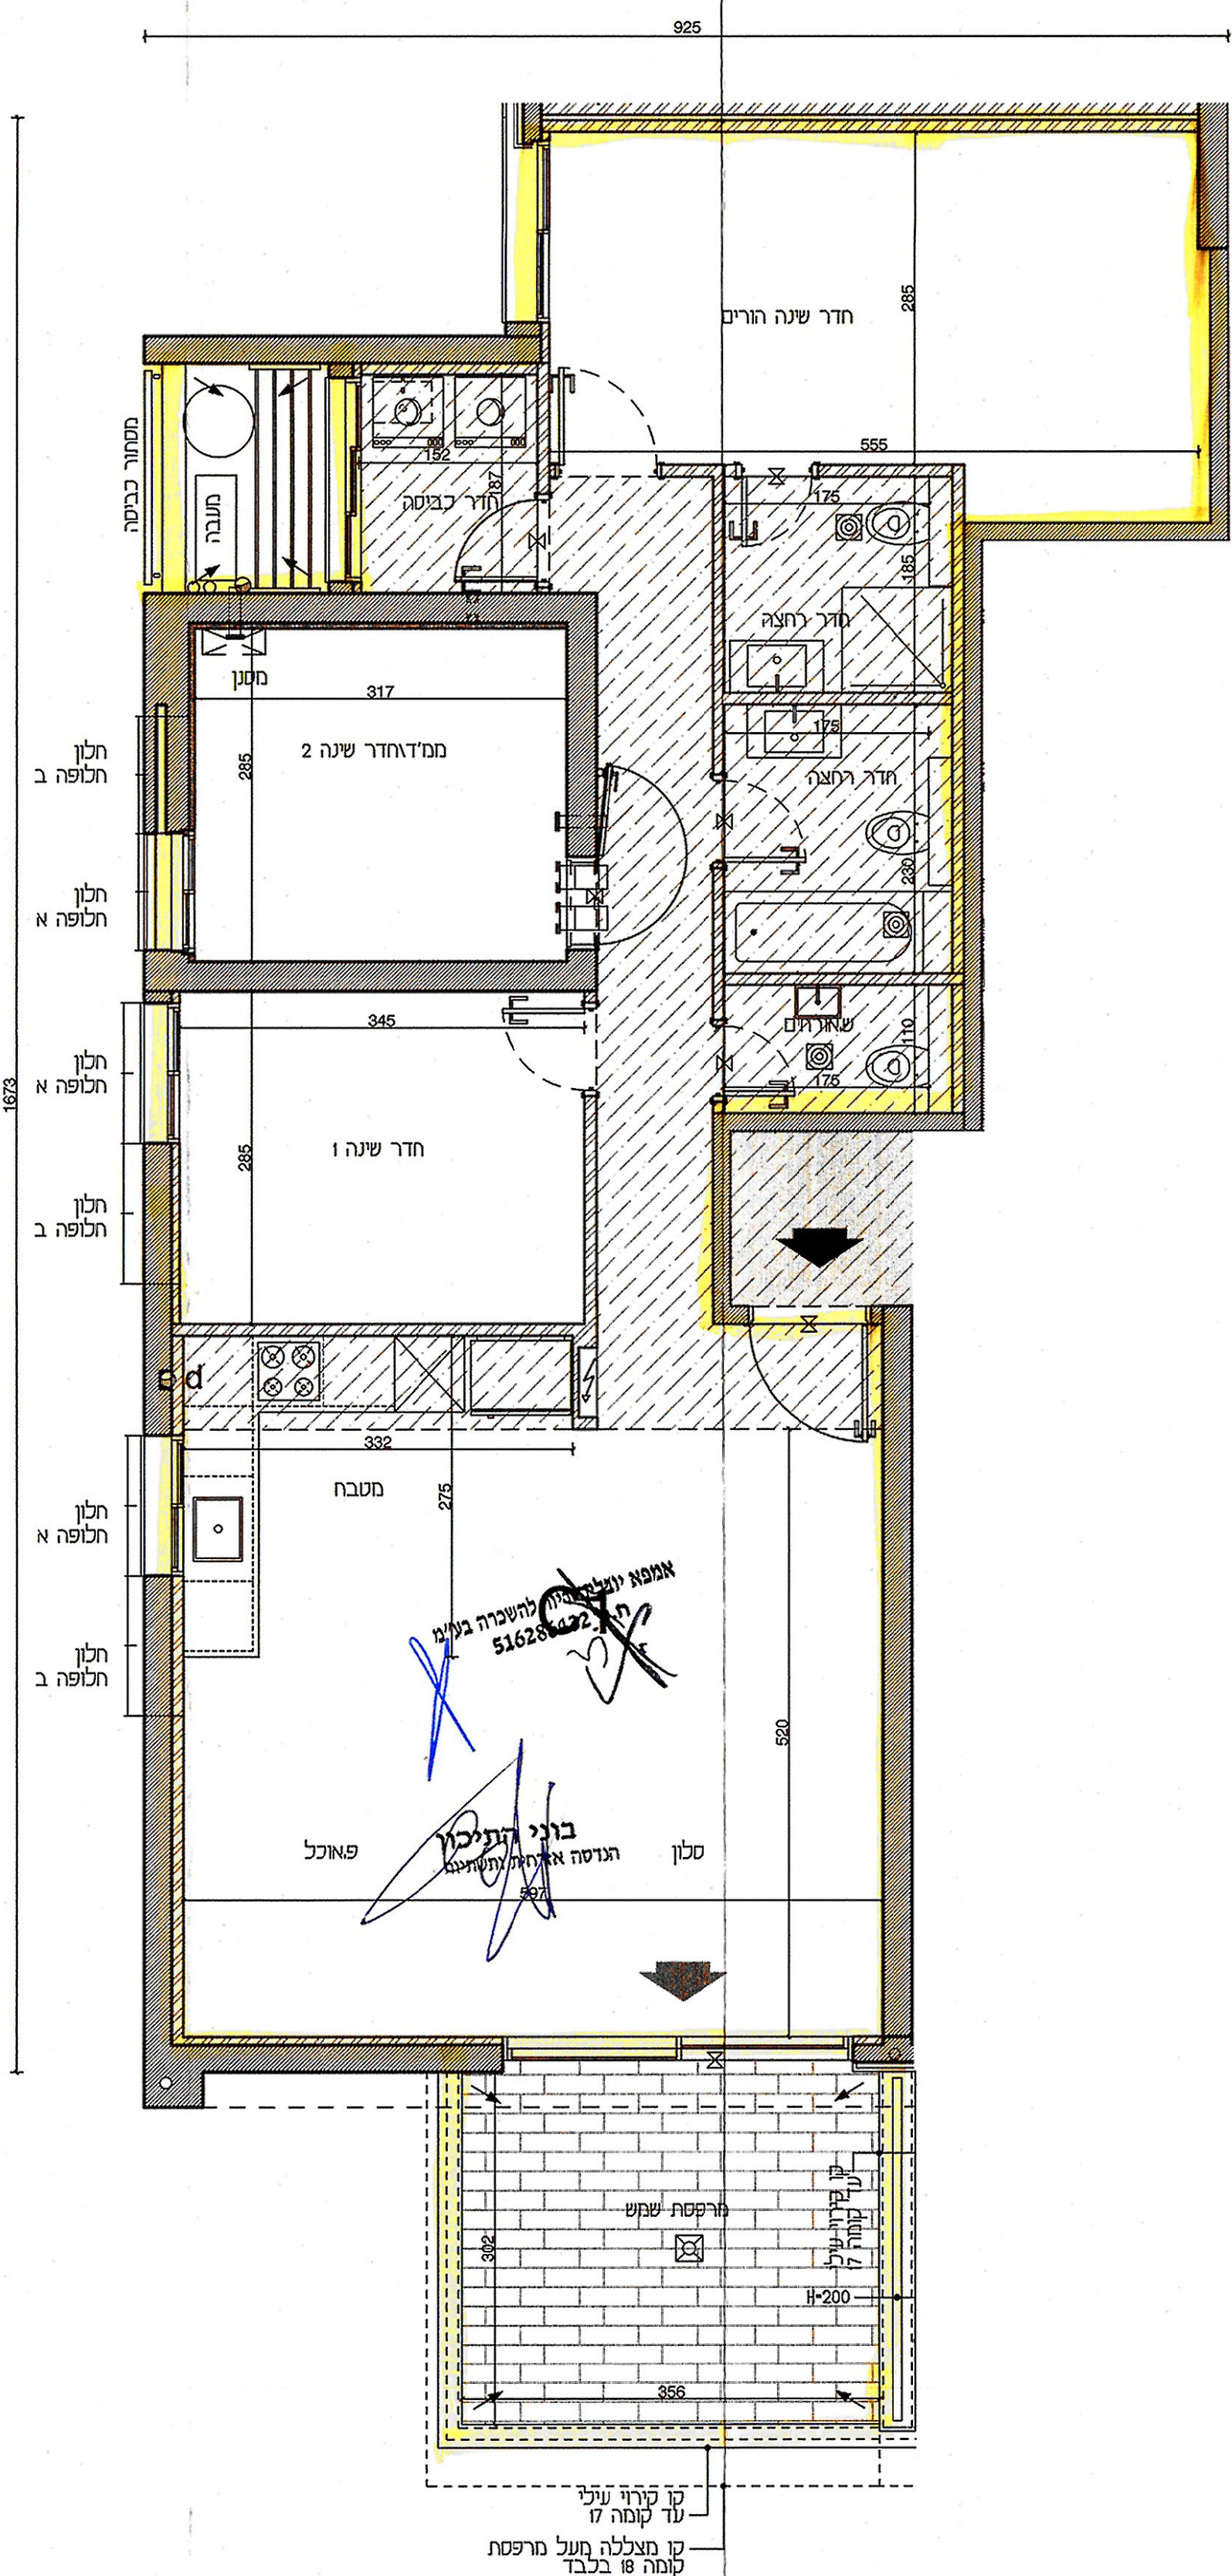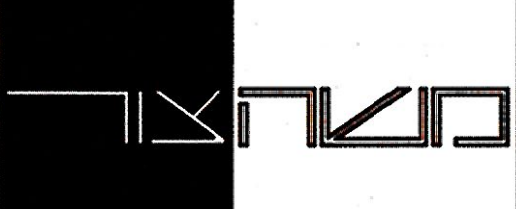

ONONE



1. טרם התקבל היתר בניה לפריקט.
2. מותנה בהיתר בניה בתוקף. ייתכנו שינויים והתאמות בכפוף לדרישות רשויות, יועצים ואילוצי תכנון.
3. ייתכנו שינויים במעטפת, במיקום החלונות, בעובי קירות ובמידות האבזור.
4. הכל עפ"י תכנית סופיות ואישור הרשויות.
5. הנמכות התקרה והמערכות אינן סופיות ונתונות לשינוי לדרישות היועצים, ותכנון מפורט.
6. מיקום חלונות יקבע עפ"י תכנון אדריכלי, לפי חלופות מצב א' או מצב ב'.
7. התכנית הינה תכנית שיווק, ואינה תכנית מכר בהתאם לחוק מכר.

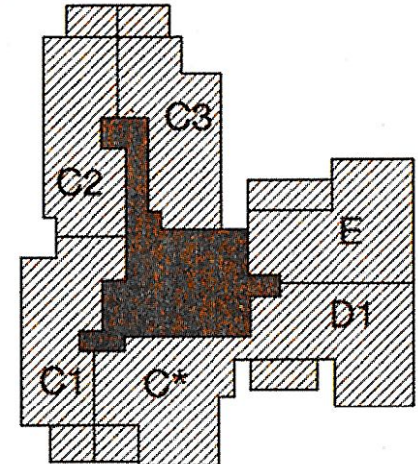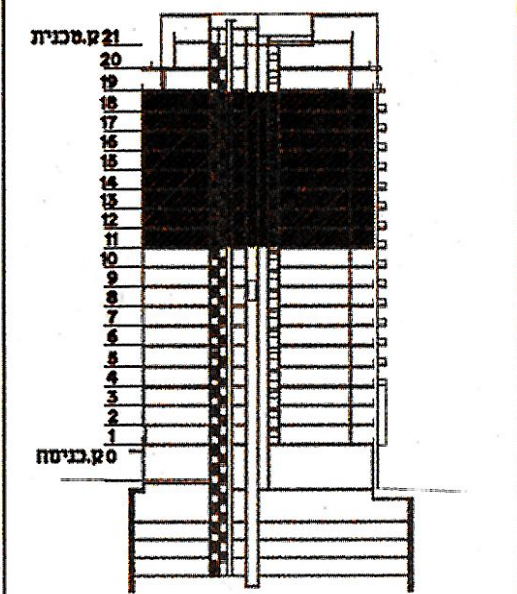


אמנת יזמים זיו לחשברה בע"מ
ח.מ. 5285432

בוני התיכון
הנדסת אדריכלות וטכניות ב"מ

טיפוס קומה	טיפוס א
מספר קומה	11-18
מס' מהדורה	2 תאריך 29.09.2020
מגרש	105 קנה מידה 1:100
שם הרוכש	
חתימת הרוכש	תאריך
חתימת החברה	תאריך
משה צור אדריכלים בני ערים טלפונים 04-8305100 04-8305105 פקס 54 רח' דוידסון	משה צור אדריכלים בני ערים טלפונים 03-5450500 03-5450505 פקס 36 רח' הנמל

טיפוס דירה	מספר דירה	מספר קומה	טיפוס קומה
C2	41	6	T-A1
	47	7	
	53	8	
	59	9	A1
	65	10	
A	71	11	
	77	12	
	83	13	
	89	14	
	95	15	
	101	16	
	107	17	
	113	18	
שטח דירה מ"ר	110	שטח מרפסת שמש מ"ר	12
שטח מרפסת		שטח מקורה מ"ר	12


טיפוס דירה	מספר דירה	מספר קומה	טיפוס קומה
C1	5	1	מרקמית 2.1
	13	2	
	21	3	מרקמית 2
	40	6	
	46	7	T-A1
	52	8	
	58	9	A1
	64	10	
	70	11	A
	76	12	
A	82	13	
	88	14	
	94	15	
	100	16	
	106	17	
	112	18	
שטח דירה מ"ר	110	שטח מרפסת שמש מ"ר	12
שטח מרפסת		שטח מקורה מ"ר	12

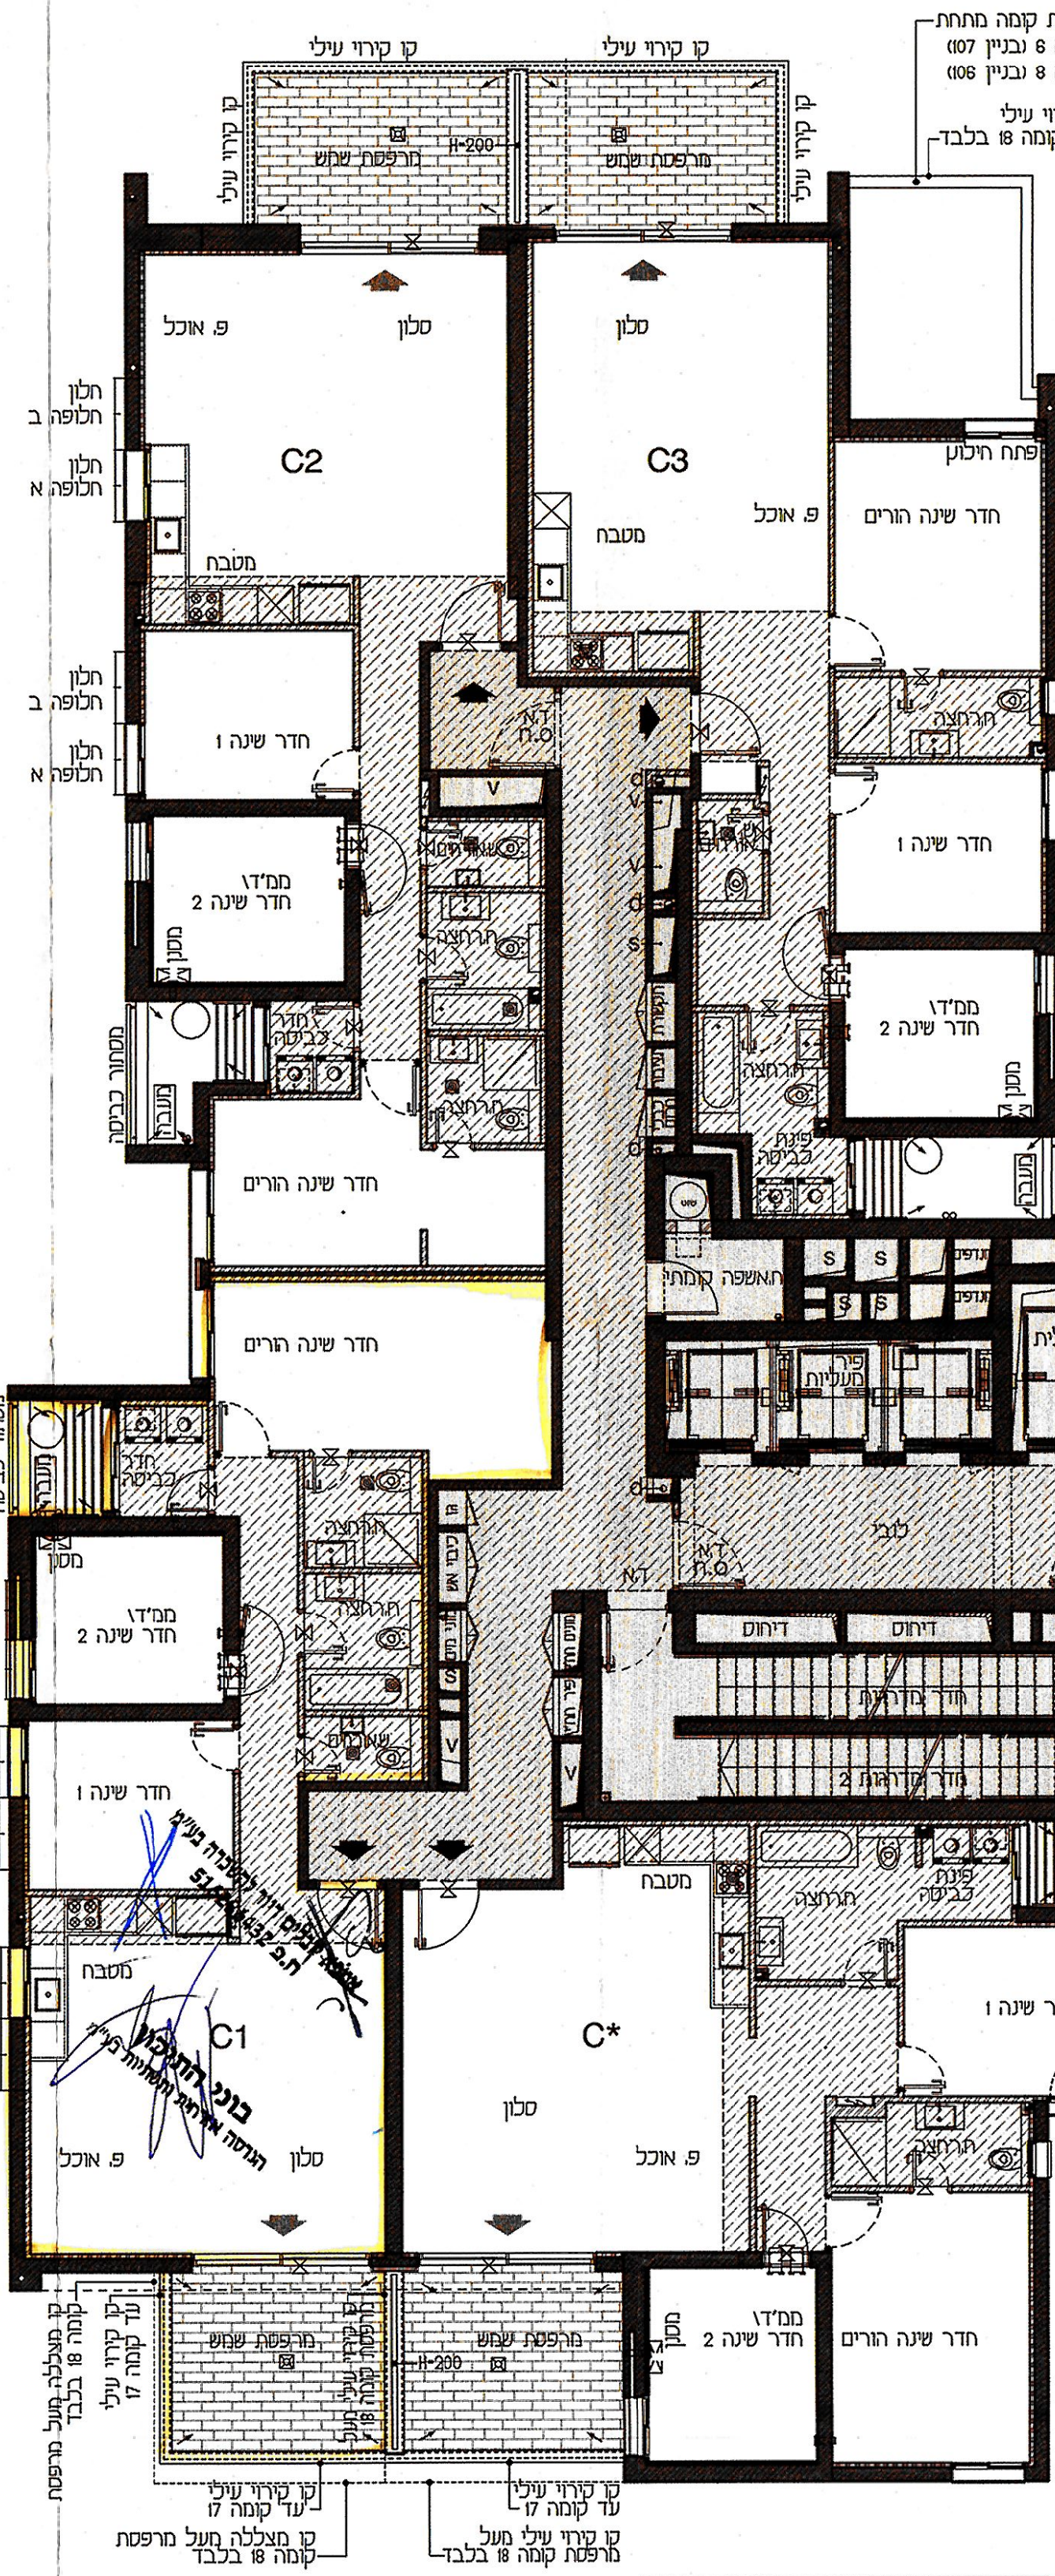

טיפוס דירה	מספר דירה	מספר קומה	טיפוס קומה
C*	57	9	A1
	63	10	
	69	11	A
	75	12	
	81	13	
	87	14	
	93	15	
	99	16	
	105	17	
	111	18	
שטח דירה מ"ר	110	שטח מרפסת שמש מ"ר	12
שטח מרפסת		שטח מקורה מ"ר	12

טיפוס דירה	מספר דירה	מספר קומה	טיפוס קומה
C3	42	6	T-A1
	48	7	
	54	8	
	60	9	A1
	66	10	
	72	11	A
	78	12	
	84	13	
	90	14	
	96	15	
	102	16	
	108	17	
	114	18	
שטח דירה מ"ר	110	שטח מרפסת שמש מ"ר	12
שטח מרפסת		שטח מקורה מ"ר	12

טיפוס דירה	מספר דירה	מספר קומה	טיפוס קומה
E	67	11	A
	73	12	
	79	13	
	85	14	
	91	15	
	97	16	
	103	17	
	109	18	
	115	19	
שטח דירה מ"ר	128	שטח מרפסת שמש מ"ר	18
שטח מרפסת		שטח מקורה מ"ר	18

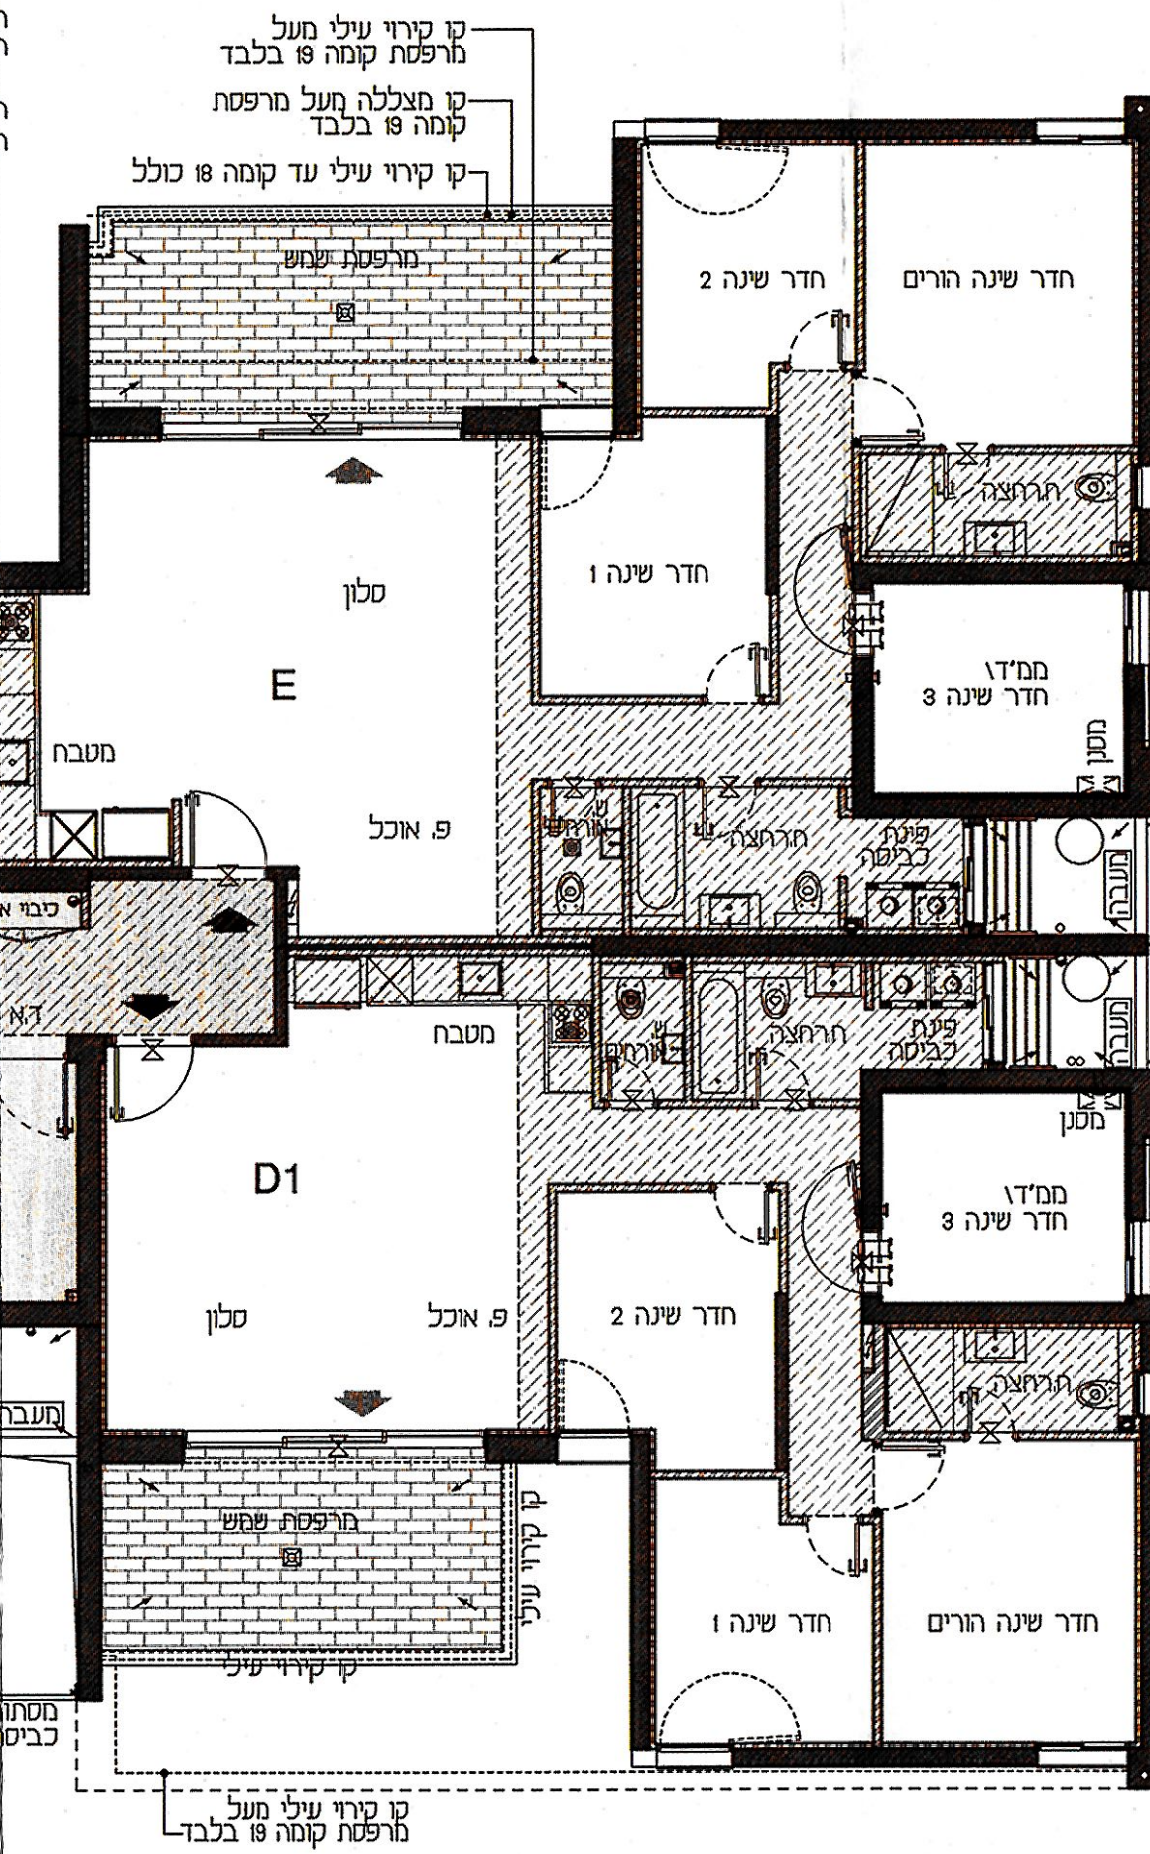

טיפוס דירה	מספר דירה	מספר קומה	טיפוס קומה
D1	32	5	CC
	38	6	
	44	7	T-A1
	50	8	
	56	9	A1
	62	10	
	68	11	A
	74	12	
	80	13	
	86	14	
	92	15	
	98	16	
	104	17	
	110	18	
	116	19	
שטח דירה מ"ר	118	שטח מרפסת שמש מ"ר	14
שטח מרפסת		שטח מקורה מ"ר	14