





בוני התיכון

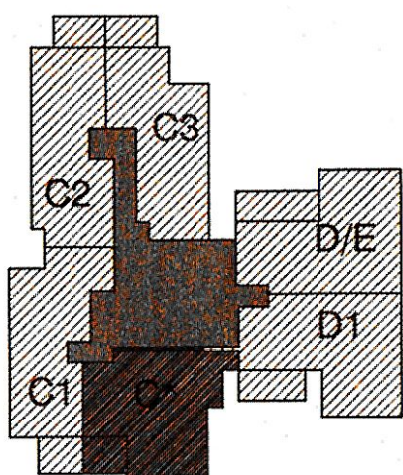

מספר מחסן	מספר חניה
-----------	-----------

מס' מהדורה	2	תאריך	29.09.2020
מגרש	105	קנה מידה	1:50

משה צור	אדריכלים בוני ערים	ח'פה, רח' דישראלי 54 פקס' 04/8305105
מנשה צור	אדריכלים בוני ערים	תל-אביב, רוח הנמל 36 פקס' 03-5450505

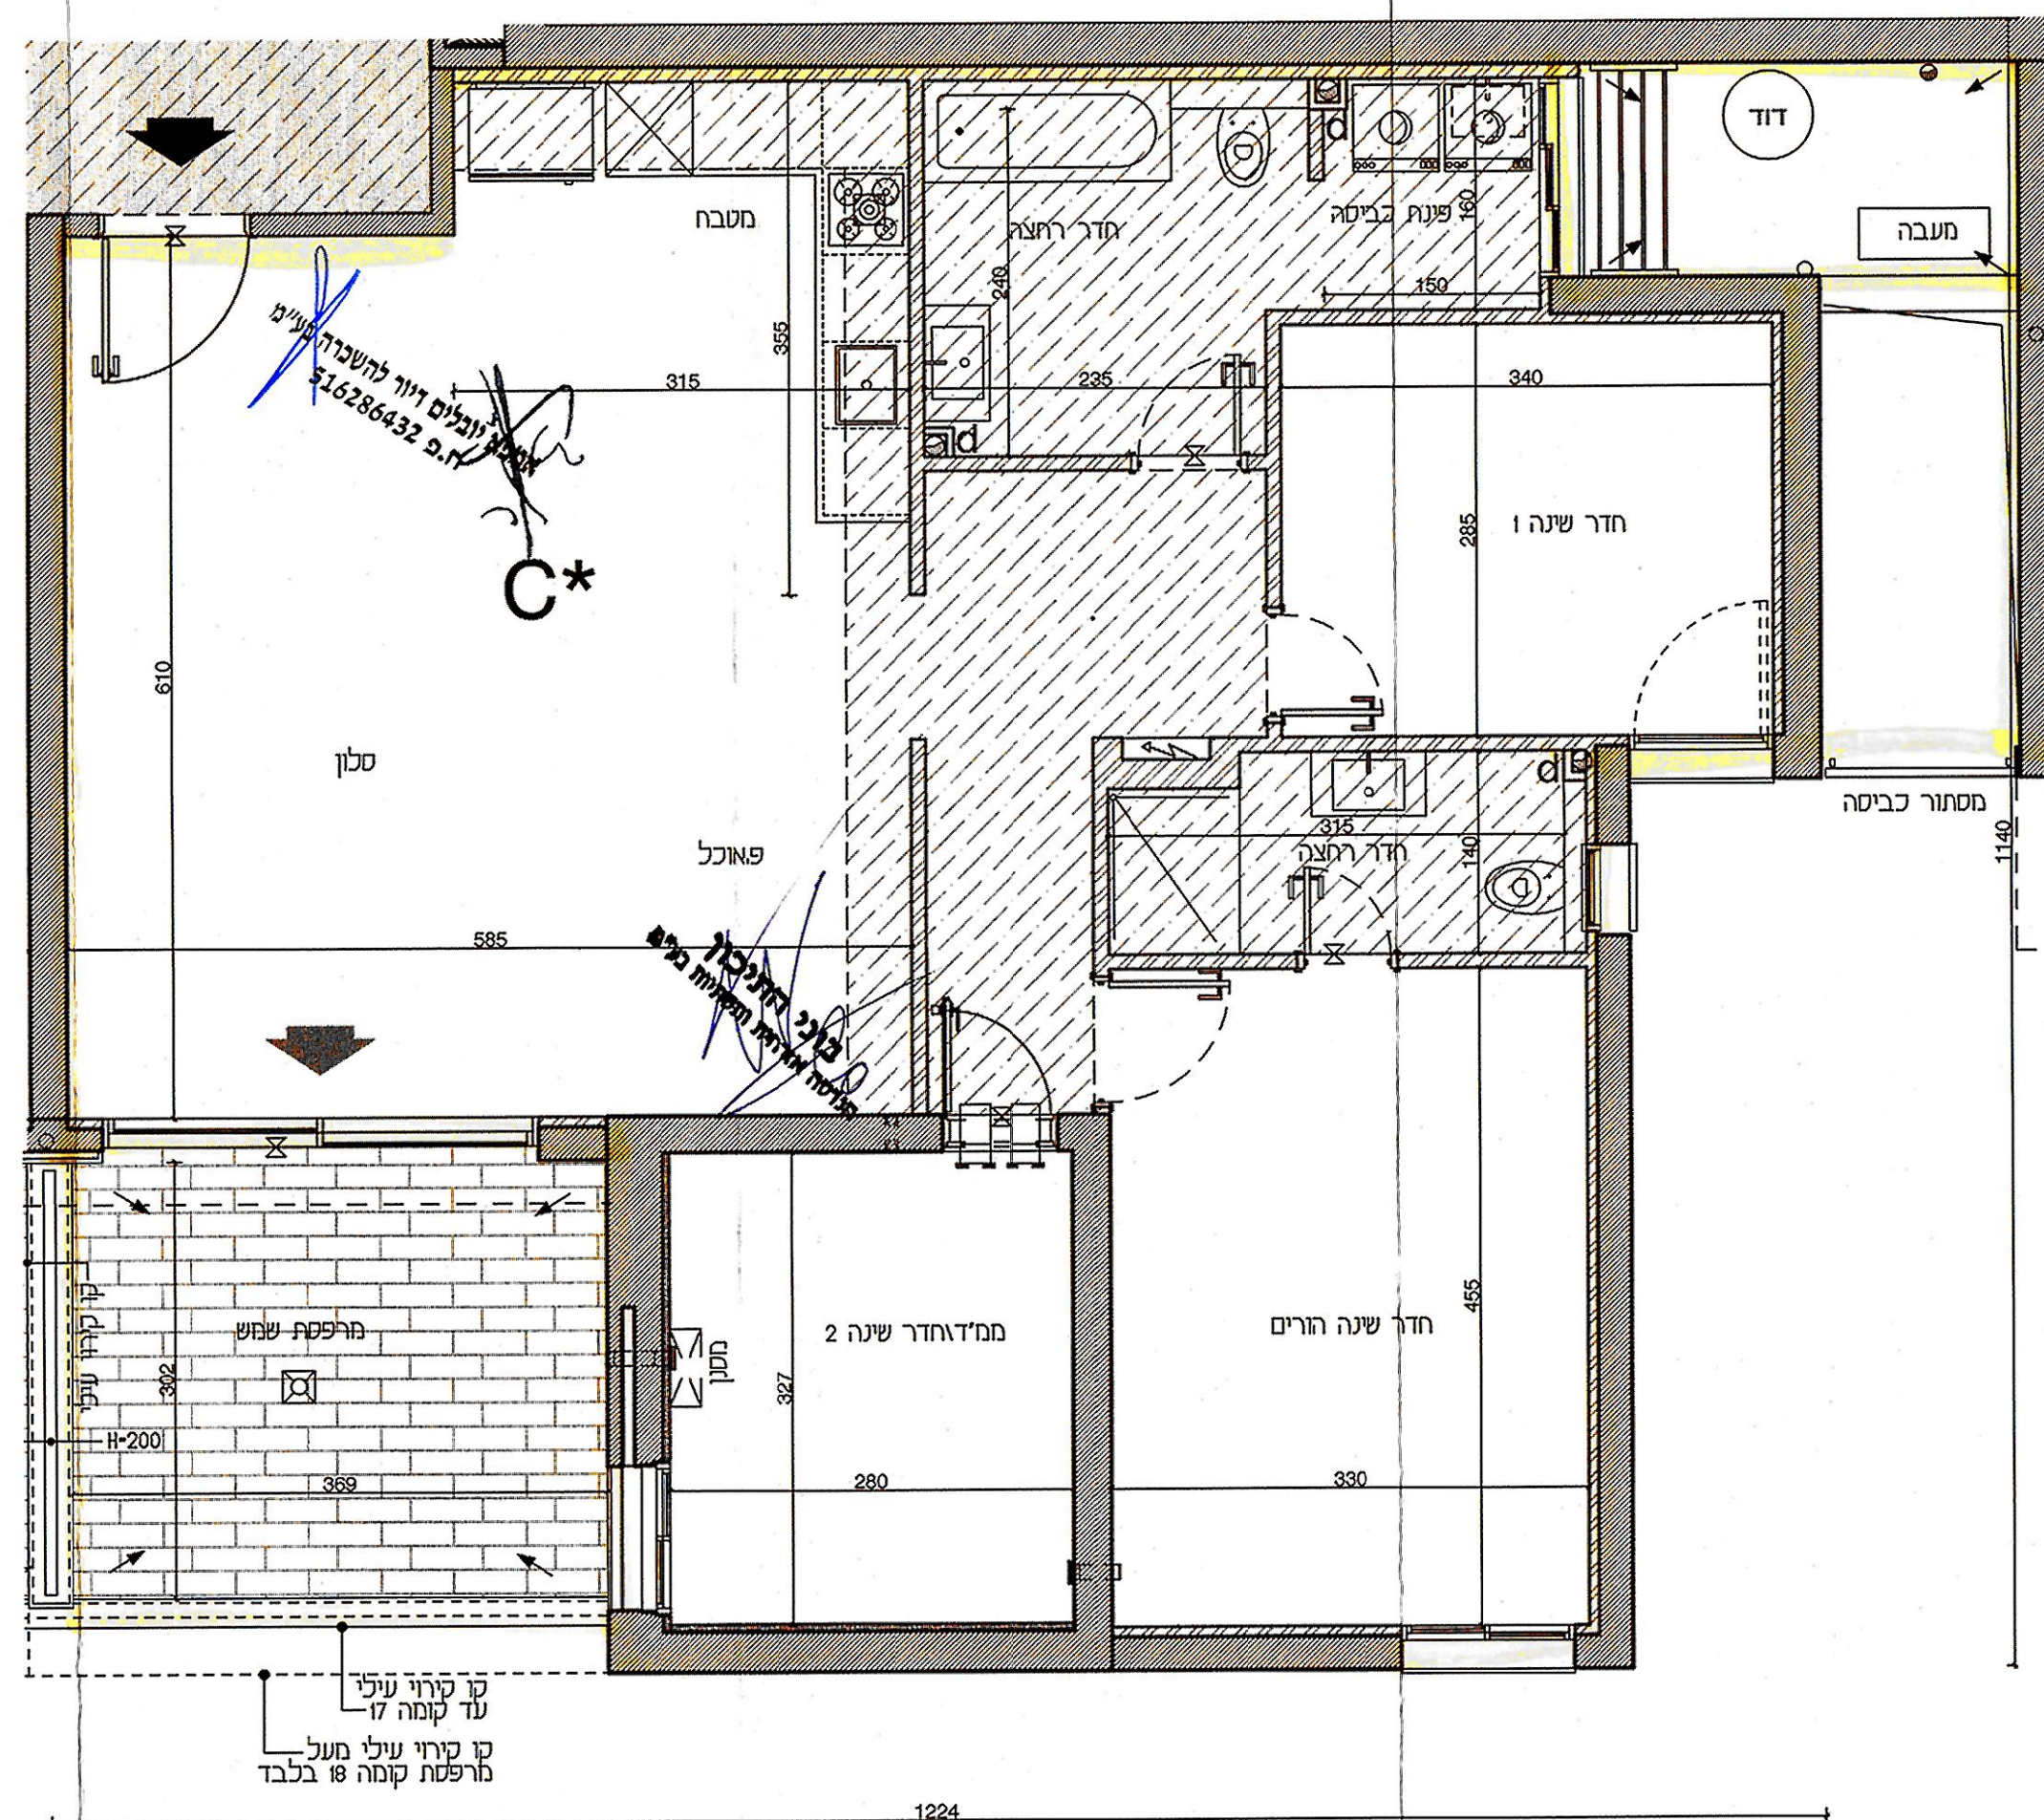

אמנון יובלים זיוור להשכרה ב"מ
ח.ב. 516286432

בני התיכון
העדה הארית ותשתית בע"

טיפוס קומה	מספר דירה	טיפוס דירה
CC	5	32
T-A1	6	38
	7	44
	8	50
A1	9	56
	10	62
A	11	68
	12	74
	13	80
	14	86
	15	92
	16	98
	17	104
	18	110
מני פנטהאון	19	116
שטח מרפסת מקורה מ"ר	שטח מ"ר שמש	שטח דירה מ"ר
14	14	118