

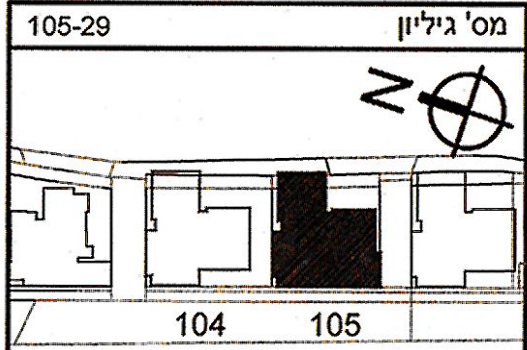
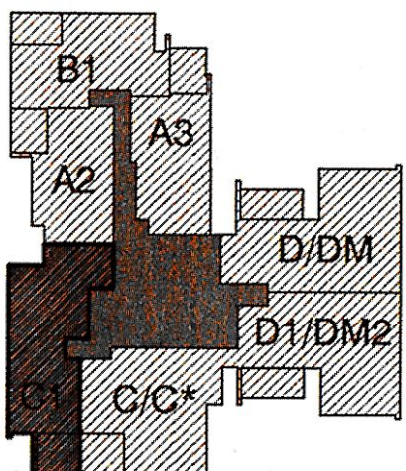


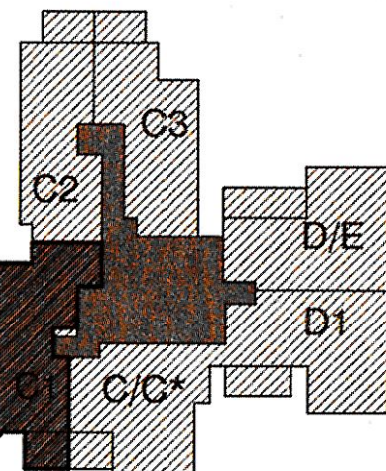

ONONE

בוני התיכון

1. טרם התקבל היתר בניה לפרויקט.
2. מותנה בהיתר בניה בתוקף. ייתכנו שינויים והתאמות בכפוף לדרישות רשיות, יועצים ואילוצי תכנון.
3. ייתכנו שינויים במעטפת, במיקום החלונות, בענבי קירות ובמידות האבזור.
4. הכל עפ"י תכניות סופיות ואישור הרשויות.
5. הנמכות התקרה והמערכות אינן סופיות ונתונות לשינוי לדרישות היועצים, ותכנון מפורט.
6. מיקום חלונות יקבע עפ"י תכנון אדריכל, לפי חלופות מצב א' או מצב ב'.
7. התכנית הינה תכנית שיווק, ואיננה תכנית מכר בהתאם לחוק מכר.

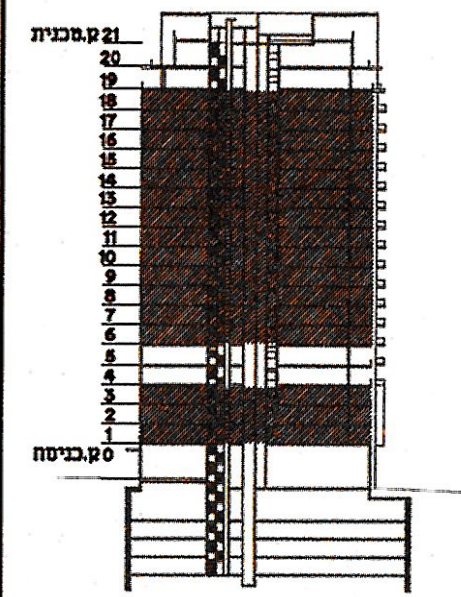

שטח מרפסת מ"ר	שטח מרפסת מ"ר	שטח דירה מ"ר
12	12	110

מספר חניה	מספר מחסן

טיפוס דירה	מספר דירה	מספר קומה	טיפוס קומה
1.1	1	5	מרקמית
2	2	13	מרקמית
	3	21	
	6	40	
T-A1	7	46	
	8	52	
	9	58	
A1	10	64	
	11	70	
	12	76	
	13	82	
	14	88	
A	15	94	
	16	100	
	17	106	
	18	112	


מס' מהדורה	1	תאריך	15.09.2020
מגרש	105	קנה מידה	1:50

שם הרוכש	חתימת הרוכש	תאריך

חתימת החברה	חתימת הרוכש	תאריך

מזה צור	אדריכלים בני ערים	חופה רח דשיראלי	54
טכונים	04-8305100	פנסי	04/8305105
מזה צור	אדריכלים בני ערים	חופה רח דשיראלי	36
טכונים	03-5450500	פנסי	03-5450505

מאה צור


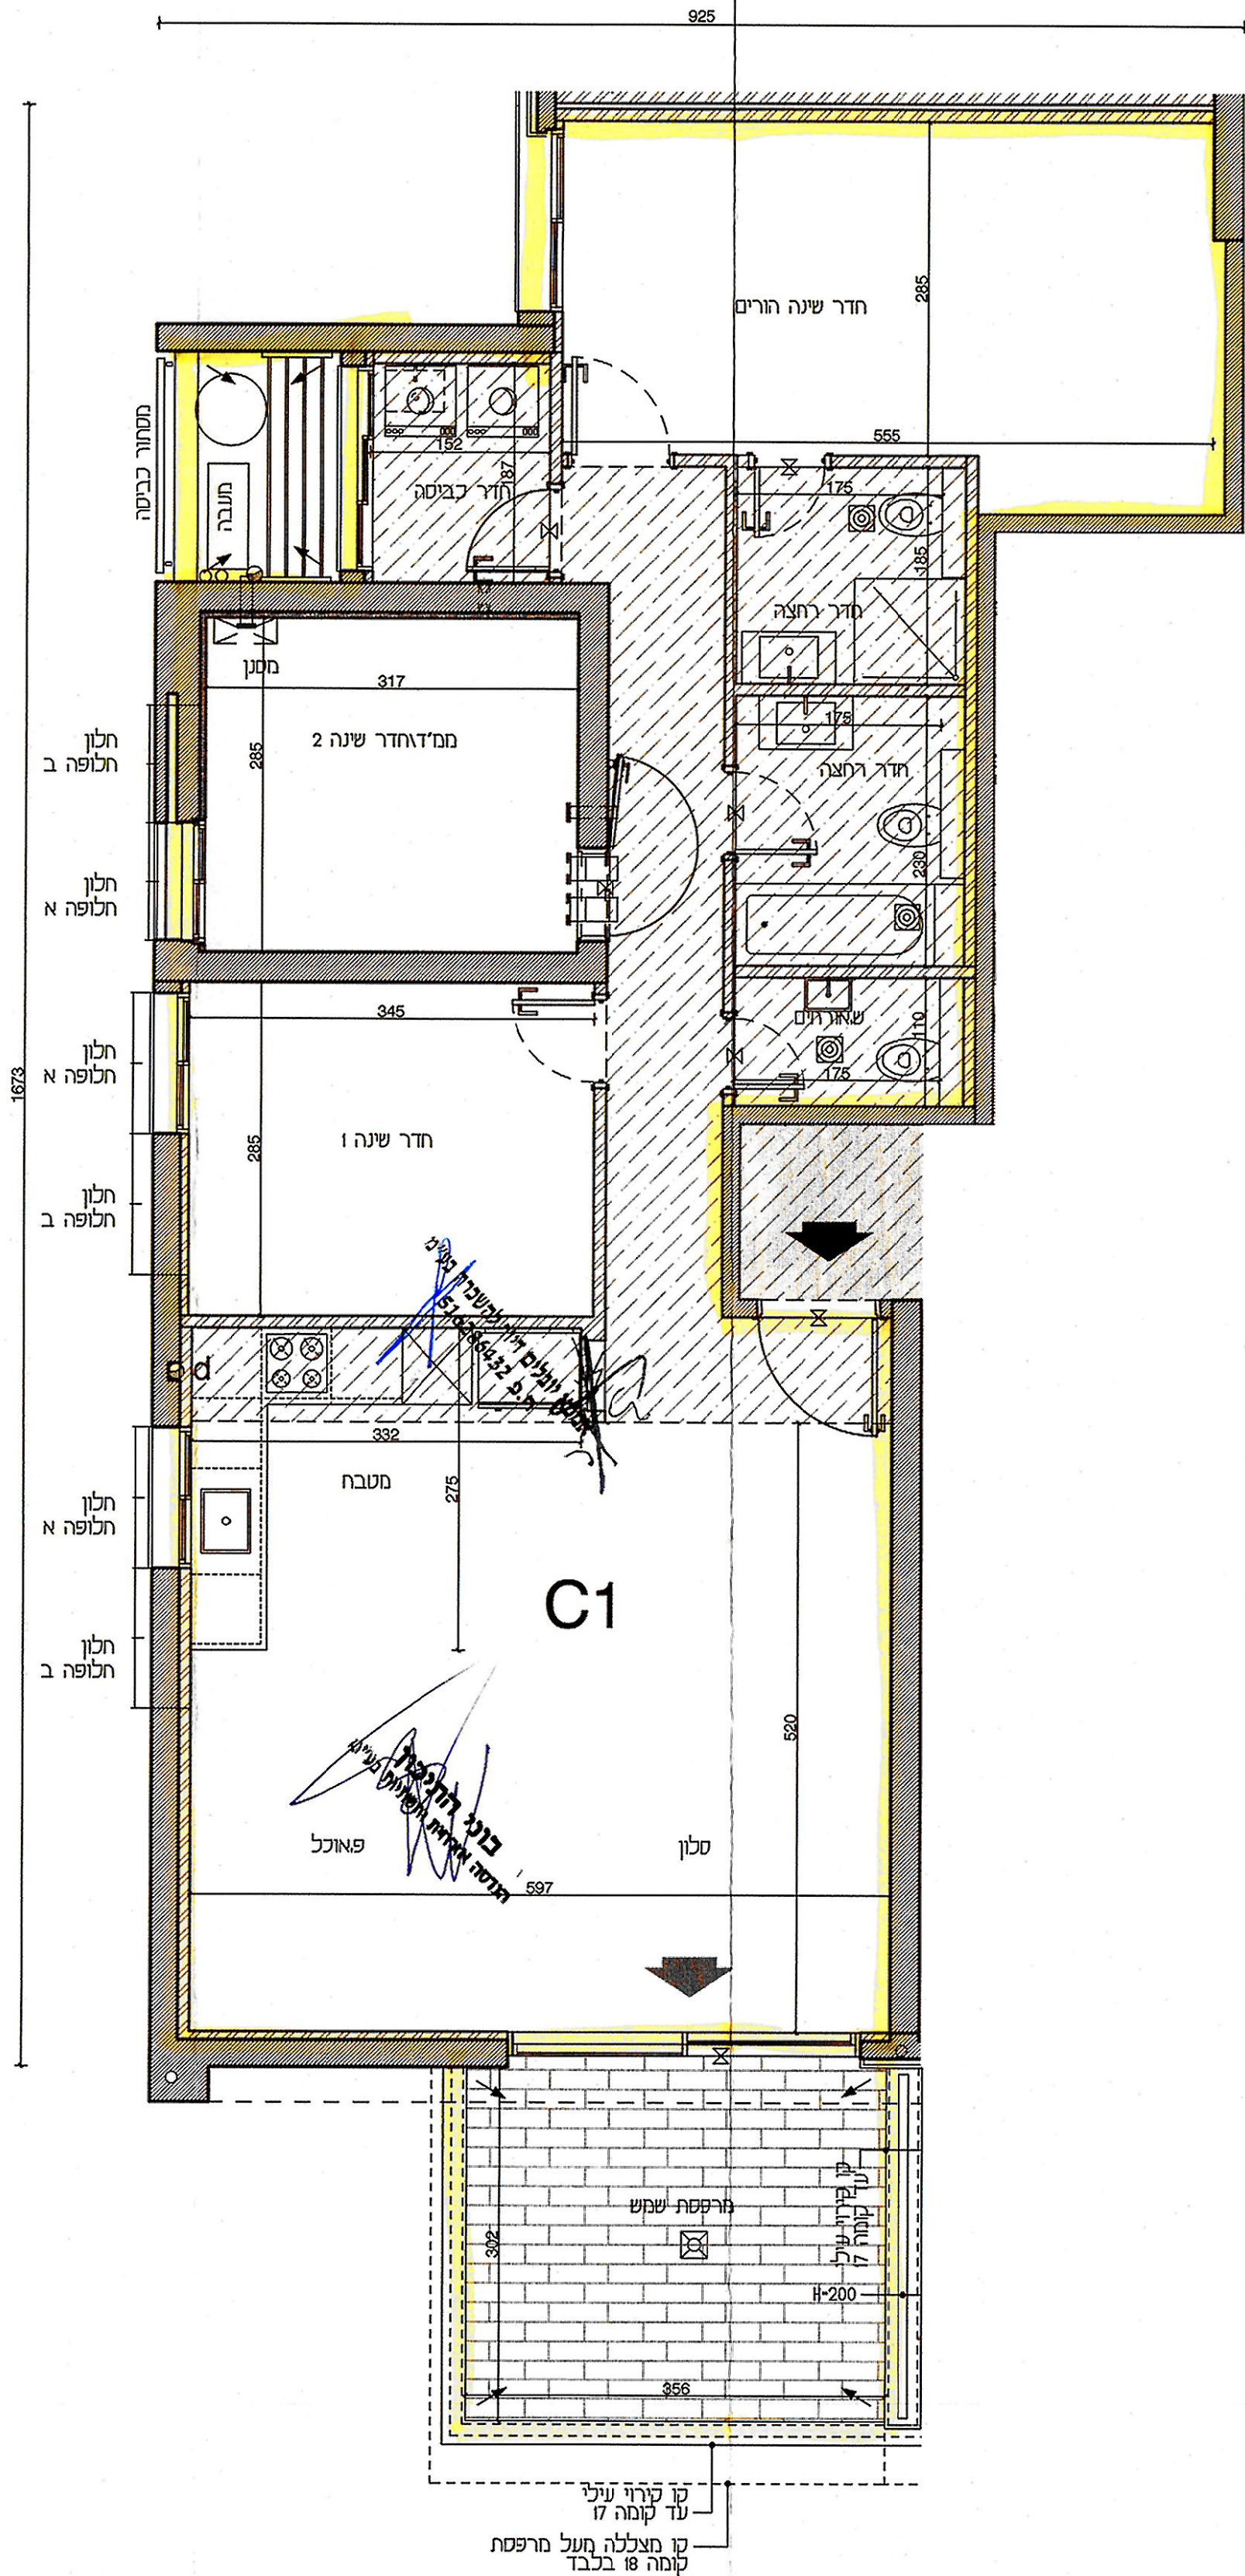


ONONE



בני התיכון

1. טרם התקבל היתר בניה לפרויקט.
2. מותנה בהיתר בנייה בתוקף. ייתכנו שינויים והתאמות בכפוף לדרישות רשויות יועצים ואילוצי תכנון.
3. ייתכנו שינויים במעטפת, במיקום החלונות, בעובי קירות ובמידות האבזור.
4. הנמכות התקרה והמערכות אינן סופיות ונתונות לשינוי לדרישות היועצים, ותכנון מפורט.
5. מיקום חלונות יקבע ע"י תכנון אדריכלי, לפי חלופות מצב א' או מצב ב'.
6. התכנית הינה תכנית שיווק, ואינה תכנית מכר בהתאם לחוק מכר.

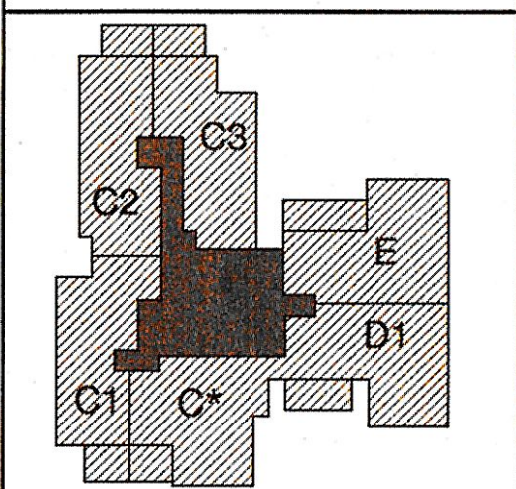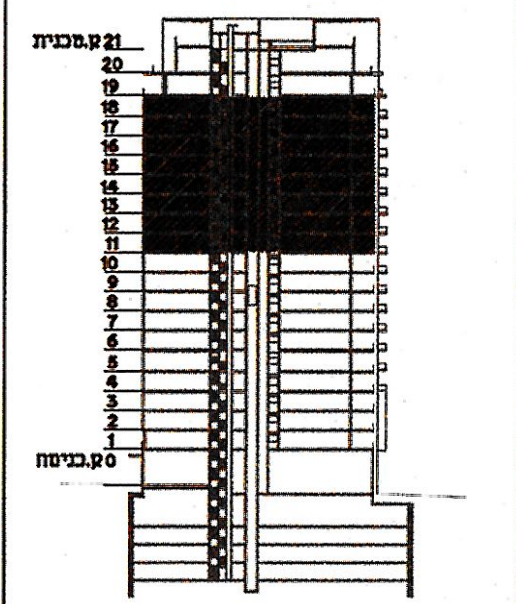


אמנא יובלים דיוו להשגה נעים
ח.פ. 516286432

בני התיכון
תחנה אדריכלות ופיקוח ע"מ

טיפוס דירה	מספר דירה	מספר קומה	טיפוס קומה
C2	41	6	T-A1
	47	7	
	53	8	
	59	9	A1
A	65	10	
	71	11	
	77	12	
	83	13	
	89	14	
	95	15	
	101	16	
	107	17	
	113	18	
שטח דירה מ"ר	110	שטח מרפסת שמש מ"ר	12
שטח מרפסת מקורה מ"ר	12	שטח מרפסת	12


טיפוס דירה	מספר דירה	מספר קומה	טיפוס קומה
C1	5	1	מרקמית 2.1
	13	2	מרקמית 2
	21	3	
	40	6	T-A1
A	46	7	
	52	8	
	58	9	A1
	64	10	
	70	11	
	76	12	
	82	13	
	88	14	
C1	94	15	
	100	16	
	106	17	
	112	18	
שטח דירה מ"ר	110	שטח מרפסת שמש מ"ר	12
שטח מרפסת מקורה מ"ר	12	שטח מרפסת	12

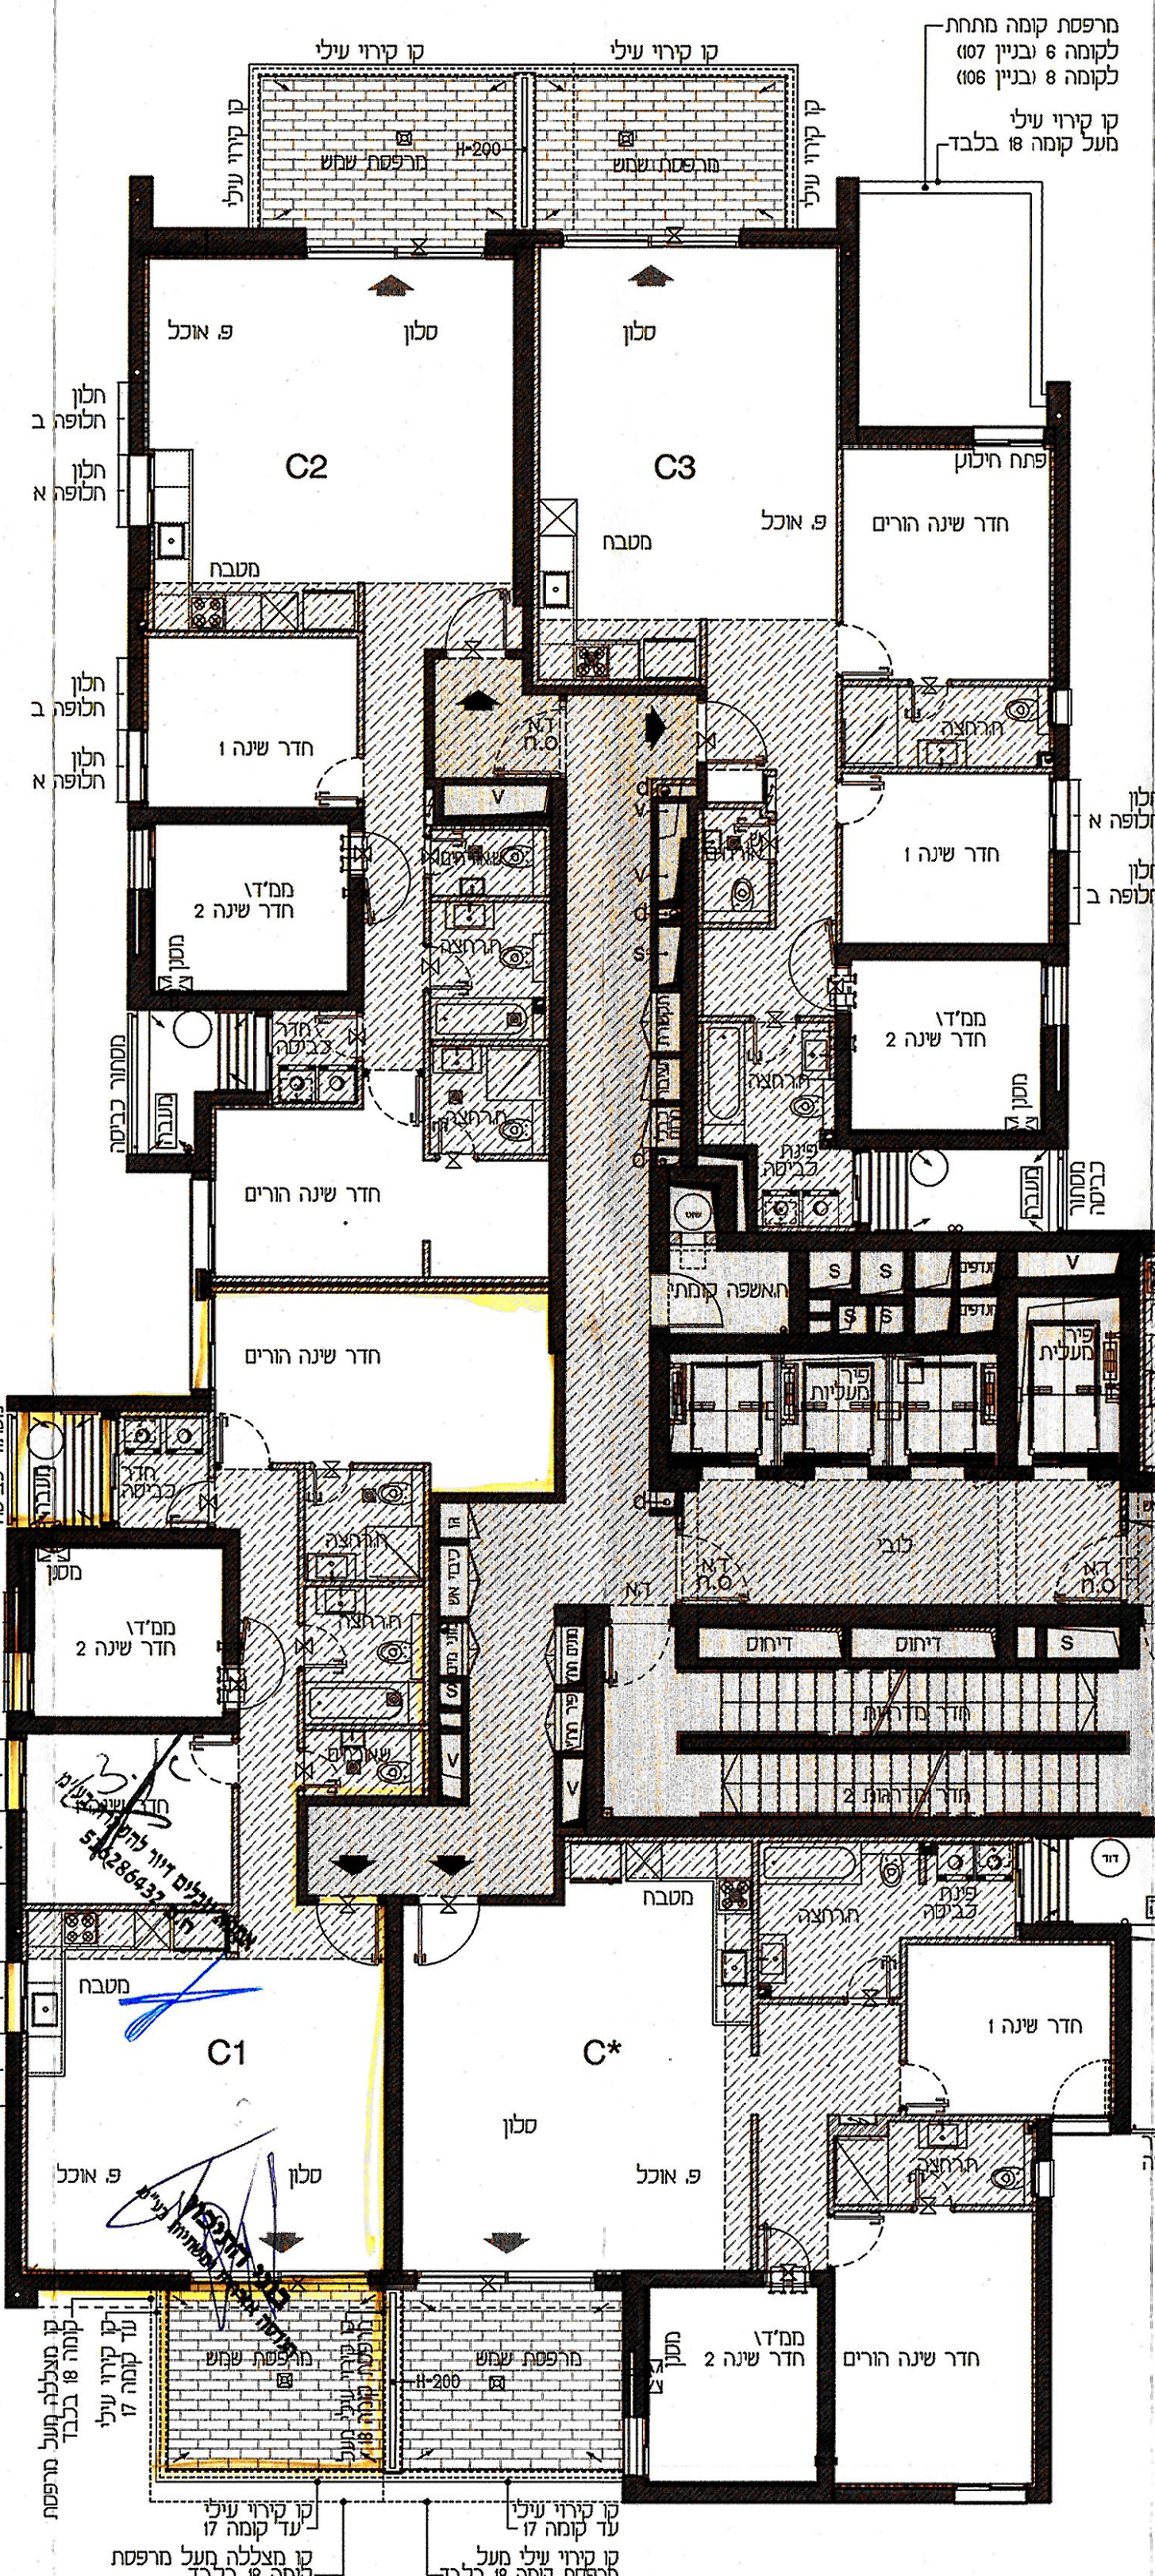

טיפוס דירה	מספר דירה	מספר קומה	טיפוס קומה
C*	57	9	A1
	63	10	
	69	11	
	75	12	
A	81	13	
	87	14	
	93	15	
	99	16	
	105	17	
	111	18	
שטח דירה מ"ר	110	שטח מרפסת שמש מ"ר	12
שטח מרפסת מקורה מ"ר	12	שטח מרפסת	12

טיפוס דירה	מספר דירה	מספר קומה	טיפוס קומה
C3	42	6	T-A1
	48	7	
	54	8	
	60	9	A1
A	66	10	
	72	11	
	78	12	
	84	13	
	90	14	
	96	15	
	102	16	
	108	17	
	114	18	
שטח דירה מ"ר	110	שטח מרפסת שמש מ"ר	12
שטח מרפסת מקורה מ"ר	12	שטח מרפסת	12

טיפוס דירה	מספר דירה	מספר קומה	טיפוס קומה
E	67	11	
	73	12	
	79	13	
	85	14	
A	91	15	
	97	16	
	103	17	
	109	18	
E	115	19	מיני פנטהאוז
	128	18	שטח מרפסת שמש מ"ר
שטח דירה מ"ר	128	שטח מרפסת מקורה מ"ר	18
שטח מרפסת	18	שטח מרפסת	18

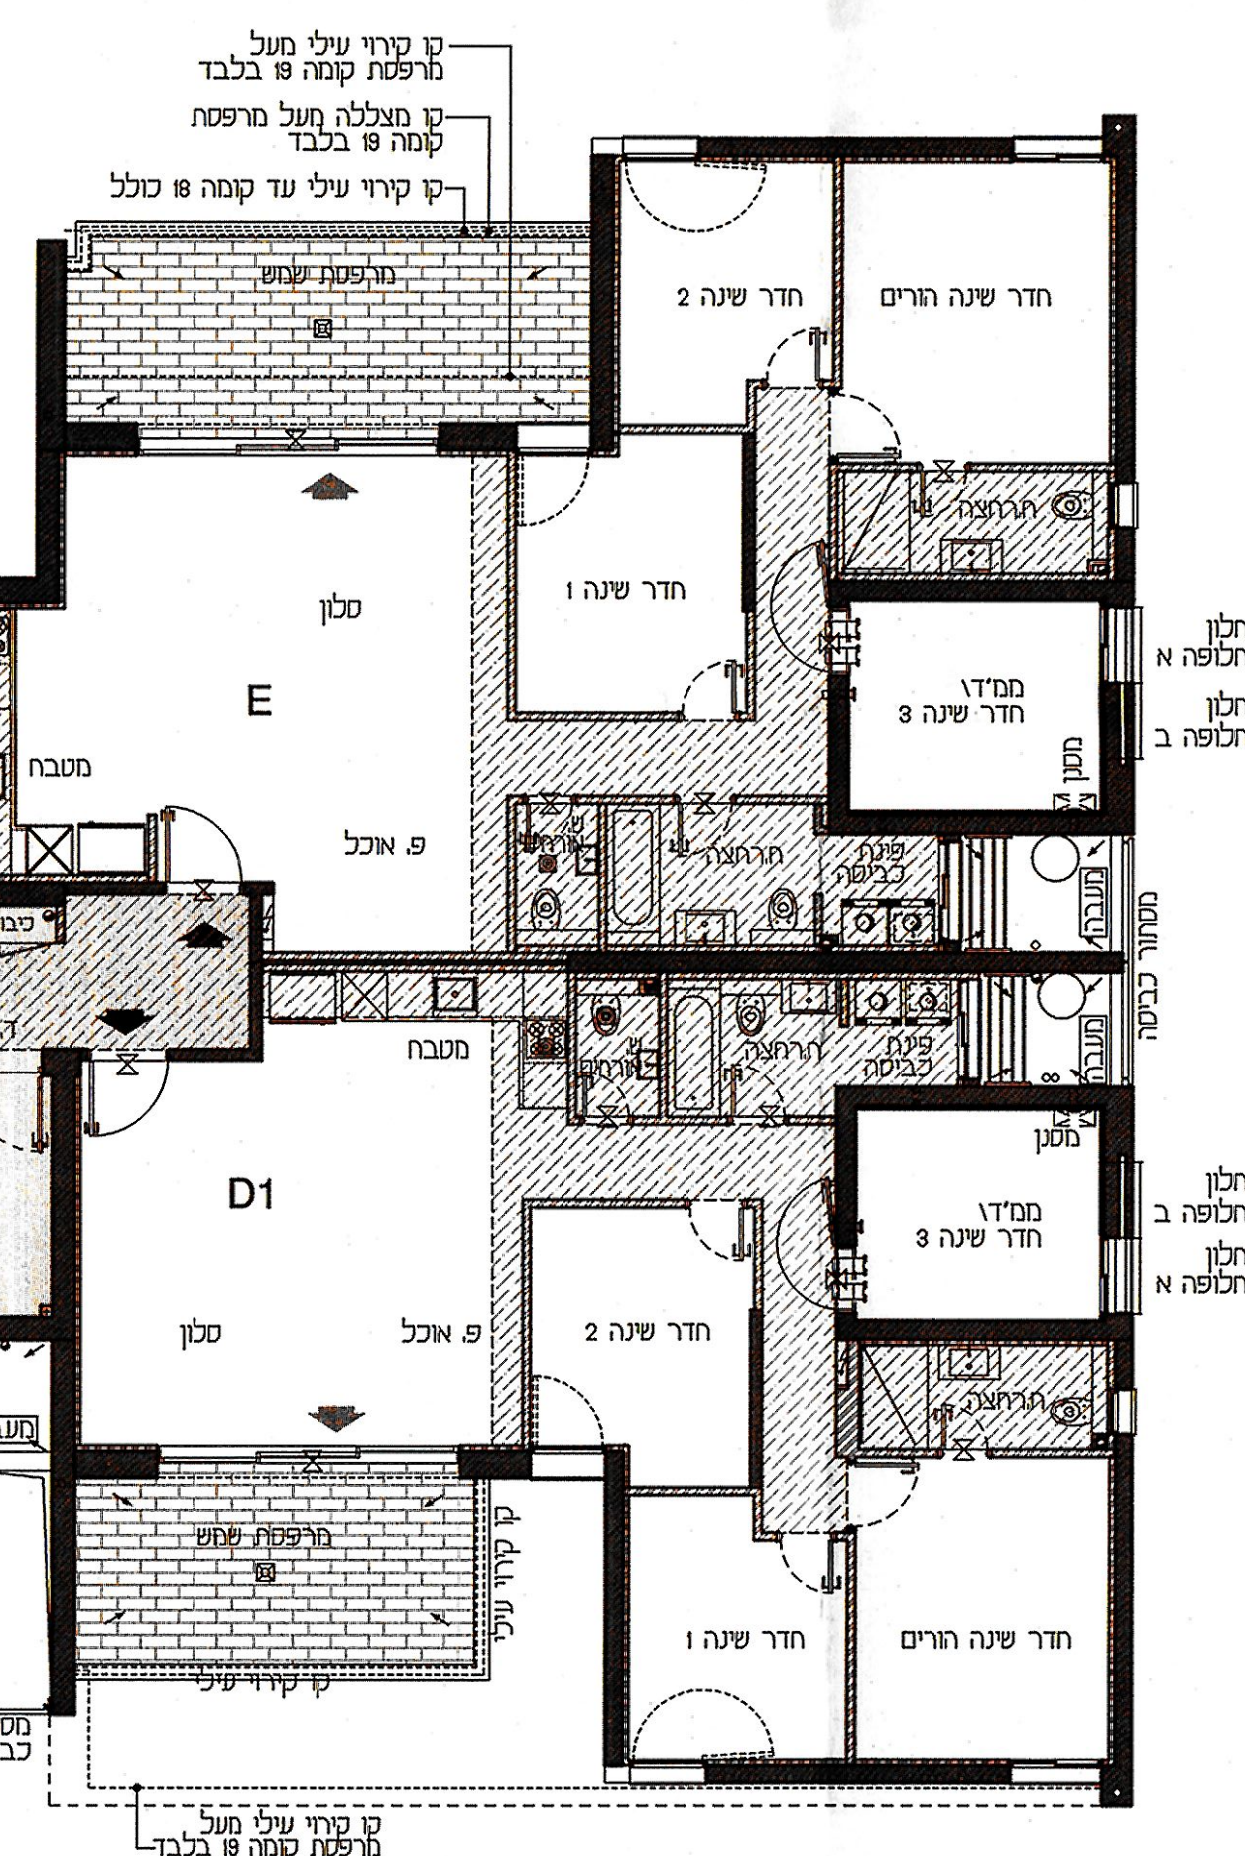

טיפוס דירה	מספר דירה	מספר קומה	טיפוס קומה
D1	32	5	CC
	38	6	
	44	7	T-A1
	50	8	
A	56	9	A1
	62	10	
	68	11	
	74	12	
A	80	13	
	86	14	
	92	15	
	98	16	
	104	17	
	110	18	
	116	19	מיני פנטהאוז
שטח דירה מ"ר	118	שטח מרפסת שמש מ"ר	14
שטח מרפסת מקורה מ"ר	14	שטח מרפסת	14