



ONONE

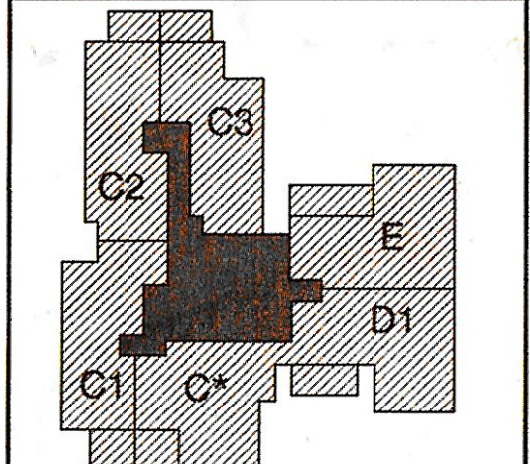

1. טרם התקבל היתר בניה לפרויקט.
2. מותנה בהיתר בניה בתוקף, ייתכנו שינויים והתאמות בכפוף לדרישות רשויות, יועצים ואילוצי תכנון.
3. ייתכנו שינויים במעטפת, במיקום החלונות, בעובי קירות ובמידות האבזור.
4. הנמכות התקרה והמערכות אינן סופיות ונתונות לשינוי לדרישות היועצים, ותכנון מפורט.
5. ייתכנו חלונות יקבע עפ"י תכנון אדריכלי, לפי חלופות מצב א' או מצב ב'.
6. התכנית הינה תכנית שיווק, ואינה תכנית מכר בהתאם לחוק מכר.

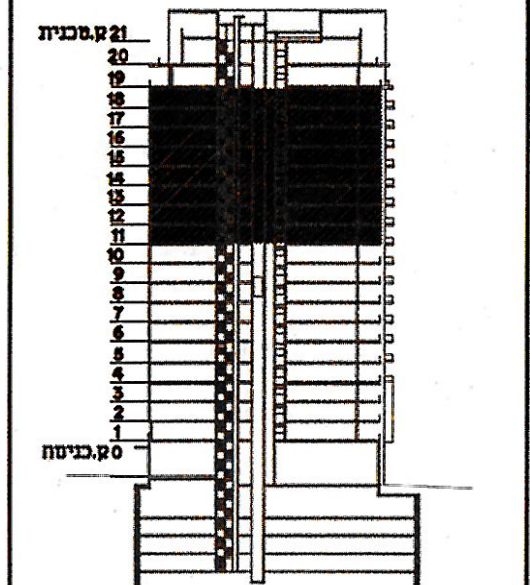

אממא יונגליס זיוו להטכניקה בע"מ
ח.פ. 516286432


בוני התיכון
הנחה אחרונה ונשנית בע"מ

טיפוס קומה	טיפוסית A
מספר קומה	11-18
מס' מהדורה	2 תאריך: 29.09.2020
מגרש	קנה מידה 1:100
שם הרוכש	
חתימת הרוכש	תאריך:
חתימת החברה	תאריך:
משה צור אדריכלים בני ערים	חפ"ה: רח' דישאלי 54
סניפנים 04-8305100	פס"ט 04/8305105
משה צור אדריכלים בני ערים	חפ"ה: רח' הנמל 36
סניפנים 03-5450500	פס"ט 03-5450505

מאהצור

טיפוס דירה	מספר דירה	מספר קומה	טיפוס קומה
C2	41	6	T-A1
	47	7	T-A1
	53	8	A1
	59	9	A1
A	65	10	A
	71	11	
	77	12	
	83	13	
	89	14	
	95	15	
	101	16	
	107	17	
	113	18	
שטח דירה מ"ר	110	שטח מרפסת שמש מ"ר	12
שטח מרפסת מ"ר	12	שטח מקורה מ"ר	12


טיפוס דירה	מספר דירה	מספר קומה	טיפוס קומה
C1	5	1	מרקמית 2.1
	13	2	מרקמית 2
	21	3	T-A1
	40	6	
	46	7	
	52	8	A1
	58	9	
	64	10	
	70	11	A
	76	12	
	82	13	
	88	14	
	94	15	
	100	16	
	106	17	
	112	18	
שטח דירה מ"ר	110	שטח מרפסת שמש מ"ר	12
שטח מרפסת מ"ר	12	שטח מקורה מ"ר	12

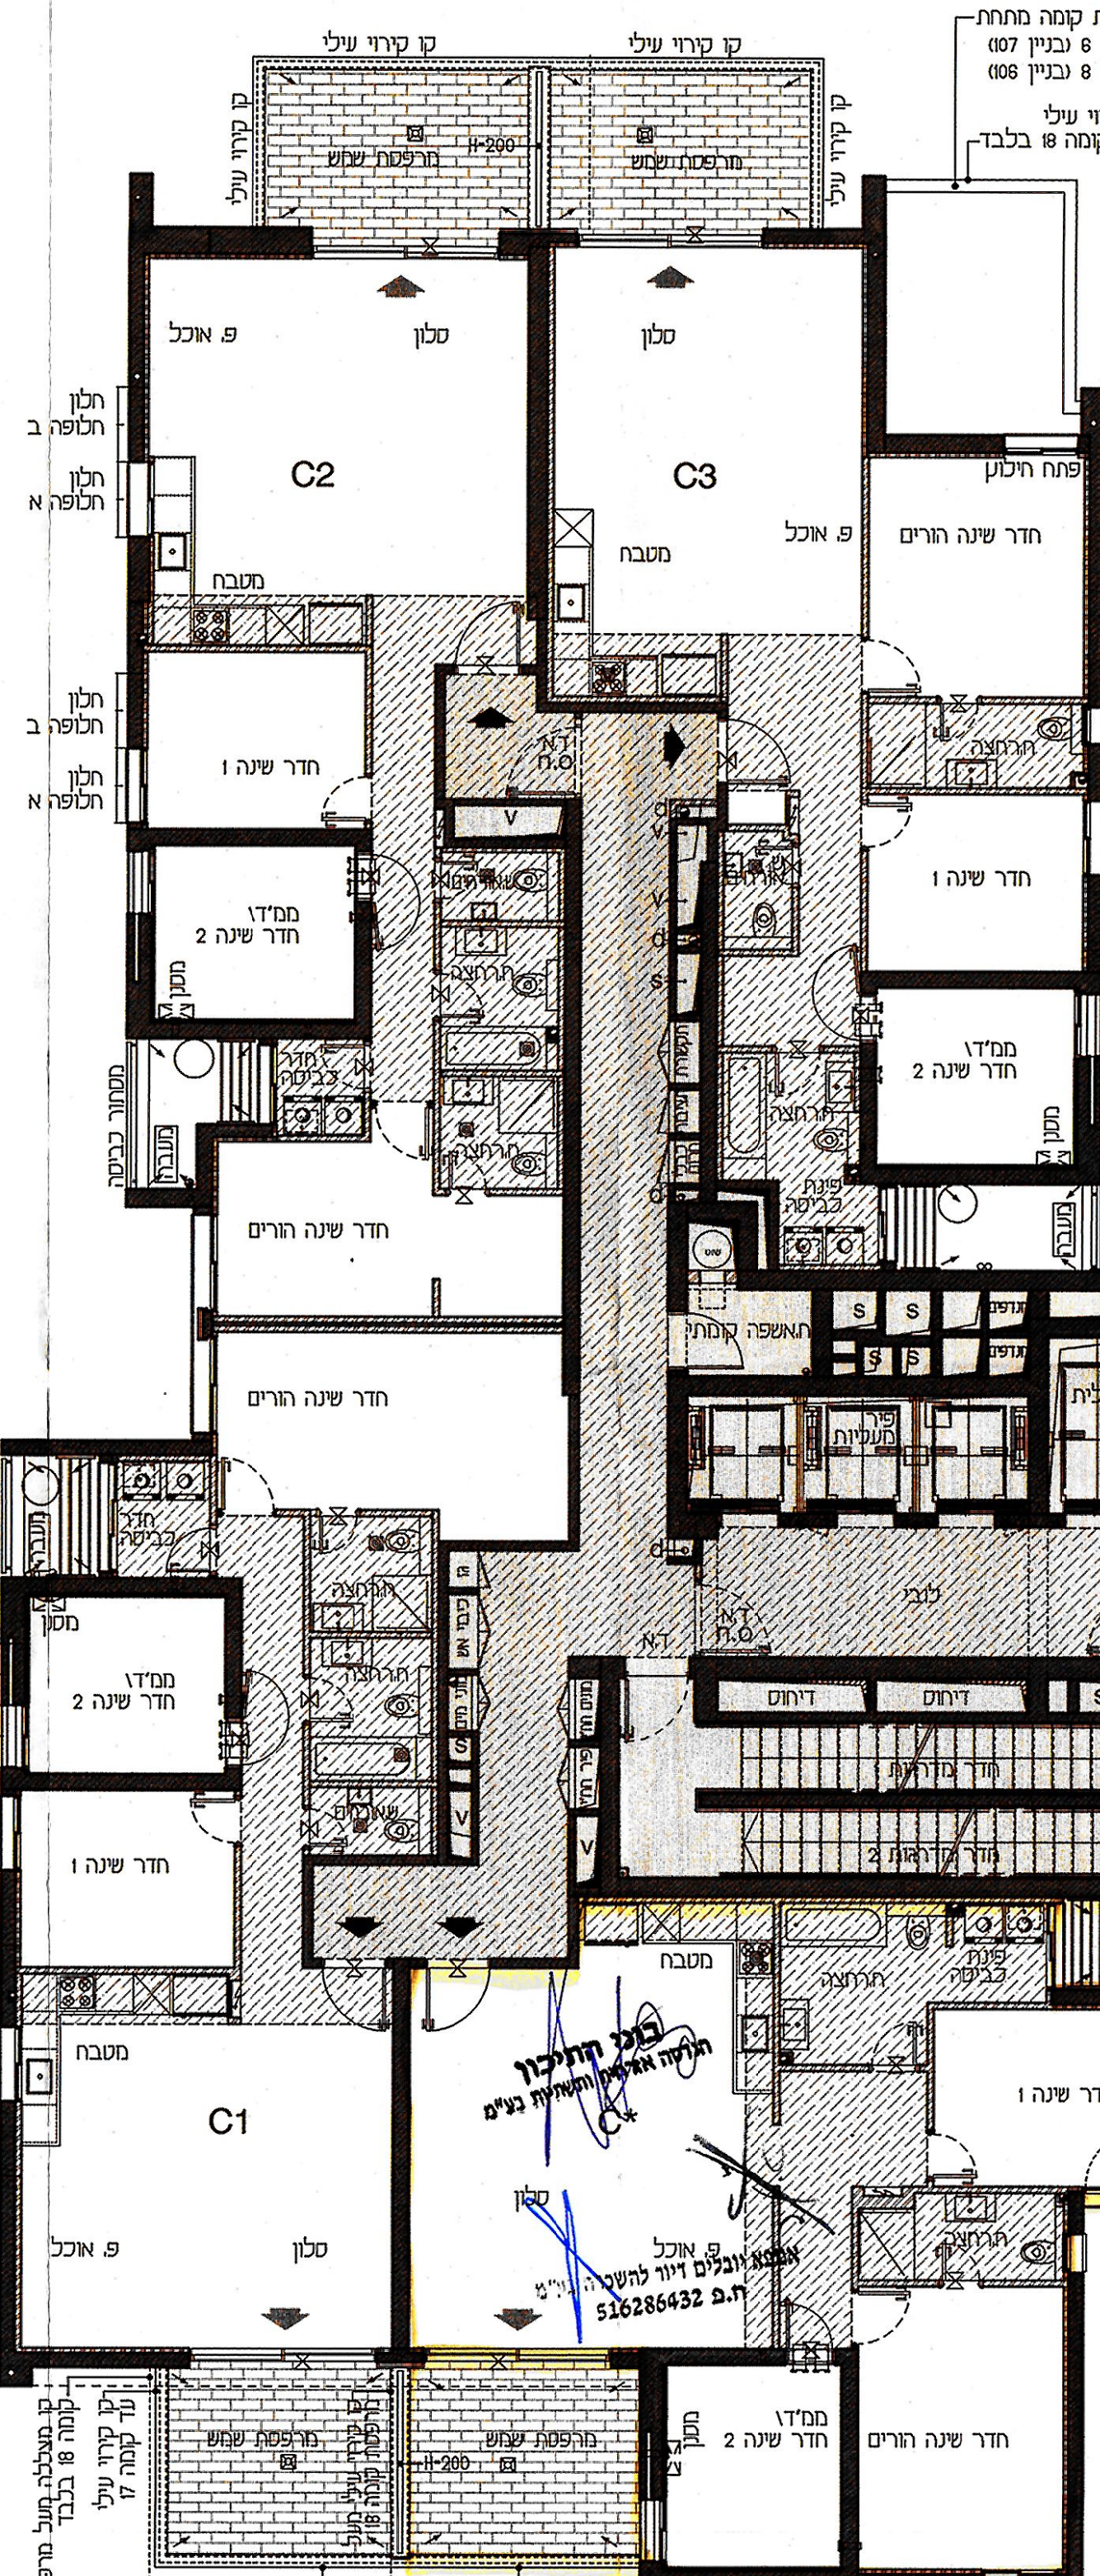

טיפוס דירה	מספר דירה	מספר קומה	טיפוס קומה
C	57	9	A
	63	10	
	69	11	
	75	12	
	81	13	
	87	14	
	93	15	
	99	16	
	105	17	
	111	18	
שטח דירה מ"ר	110	שטח מרפסת שמש מ"ר	12
שטח מרפסת מ"ר	12	שטח מקורה מ"ר	12

טיפוס דירה	מספר דירה	מספר קומה	טיפוס קומה
C3	42	6	A
	48	7	
	54	8	
	60	9	
	66	10	
	72	11	
	78	12	
	84	13	
	90	14	
	96	15	
שטח דירה מ"ר	110	שטח מרפסת שמש מ"ר	12
שטח מרפסת מ"ר	12	שטח מקורה מ"ר	12

טיפוס דירה	מספר דירה	מספר קומה	טיפוס קומה
E	67	11	A
	73	12	
	79	13	
	85	14	
	91	15	
	97	16	
	103	17	
	109	18	
	115	19	
שטח דירה מ"ר	128	שטח מרפסת שמש מ"ר	18
שטח מרפסת מ"ר	18	שטח מקורה מ"ר	18

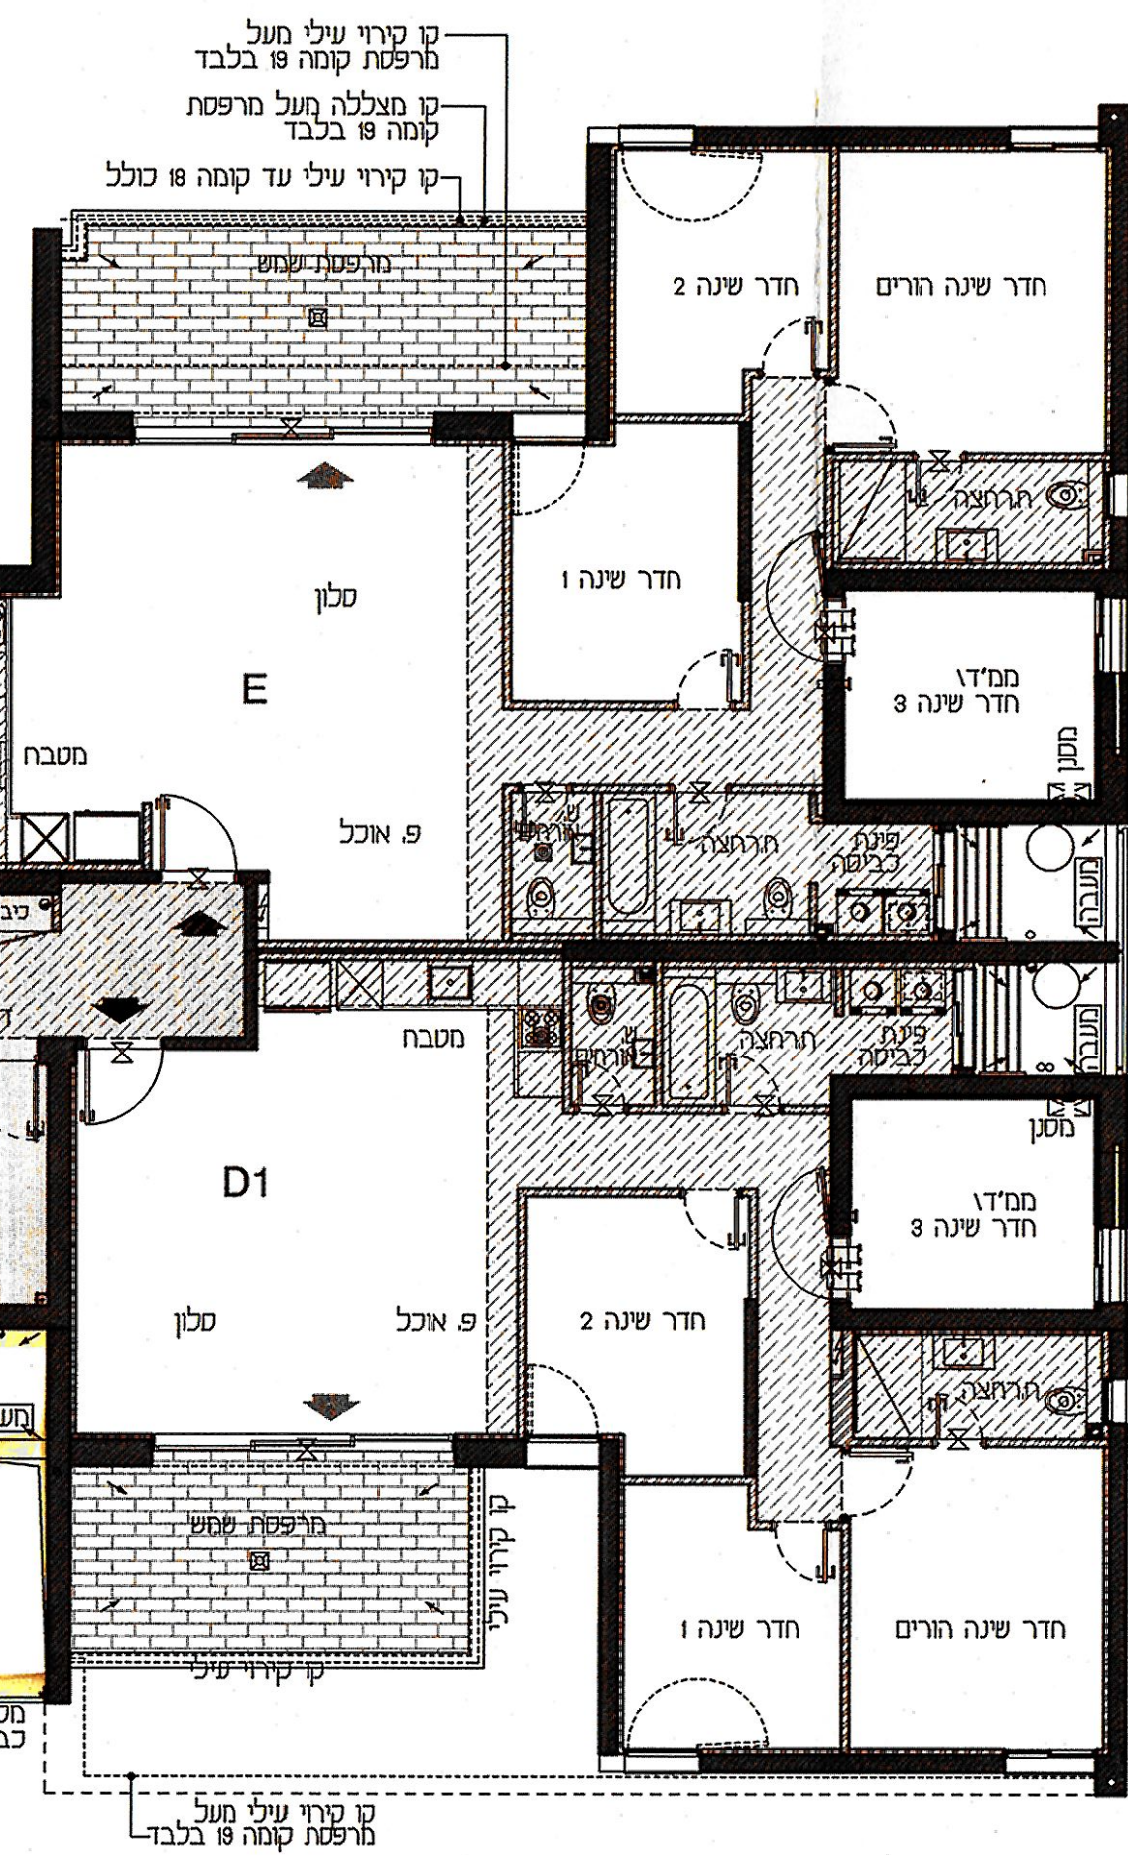

טיפוס דירה	מספר דירה	מספר קומה	טיפוס קומה
D1	32	5	CC
	38	6	
	44	7	
	50	8	T-A1
	56	9	
	62	10	
	68	11	A
	74	12	
	80	13	
	86	14	
	92	15	
	98	16	
	104	17	
	110	18	
	116	19	
שטח דירה מ"ר	118	שטח מרפסת שמש מ"ר	14
שטח מרפסת מ"ר	14	שטח מקורה מ"ר	14


מס' גיליון105-28




104105

ONONE


בוני התיכון

1. טרם התקבל היתר בניה לפריקט.
2. מותנה בהיתר בנייה בתוקף. ייתכנו שינויים והתאמות בכפוף לדרשות רשויות, יועצים ואילוצי תכנון.
3. ייתכנו שינויים במעטפת, במיקום החלונות, בעוביי קירות ובמידות האבזור. הכל עפ"י תכניות סופיות ואישור הרשויות.
4. הנמכות התקרה והמערכות אינן סופיות ונתונות לשינוי לדרשות היועצים, ותכנון מפורט.
5. מיקום חלונות יקבע עפ"י תכנון אדריכל, לפי חלופות מצב א' או מצב ב'.
6. התכנית הינה תכנית שיווק, ואיננה תכנית מכר בהתאם לחוק מכר.

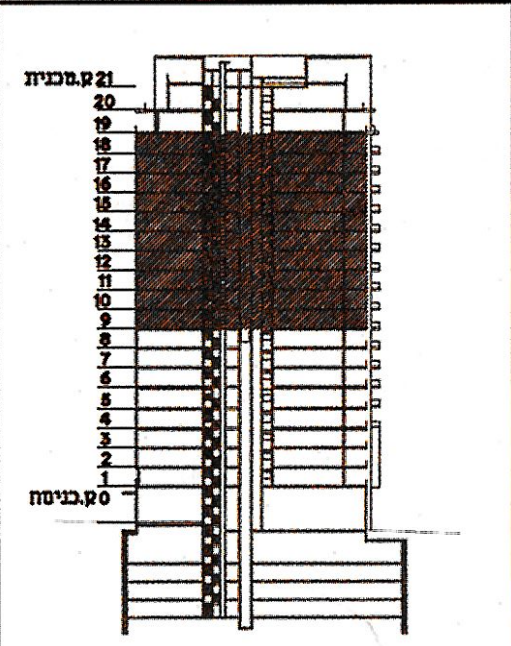

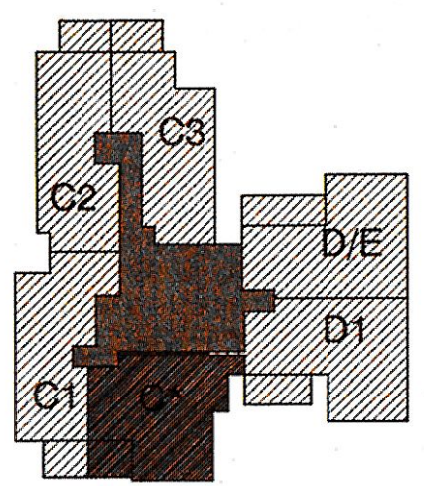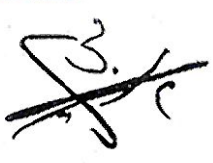

אמצע יונגלים זיוו להשכרה בע"מ
ח.פ. 516286432

שטח דירה מ"ר	שטח מרפסת שמש מ"ר	שטח מרפסת מקורה מ"ר
110	12	12

מספר מחסן	מספר חניה


טיפוס דירה	מספר דירה	מספר קומה	טיפוס קומה
C*	57	9	A1
	63	10	
	69	11	
	75	12	
	81	13	
	87	14	
	93	15	A
	99	16	
	105	17	
	111	18	

מס' מהדורה	2	תאריך	29.09.2020
מגרש	105	קנה מידה	1:50

שם הרוכש	חתימת הרוכש	תאריך
חתימת החברה	תאריך	

משה צור אדריכלים בני ערים	ח.פ. רח דישאלי 54
טלפונים: 04-8305100	פס: 04/8305105
משה צור אדריכלים בני ערים	תל-אביב, רח הנמל 36
טלפונים: 03-5450500	פס: 03-5450505

מאה צור

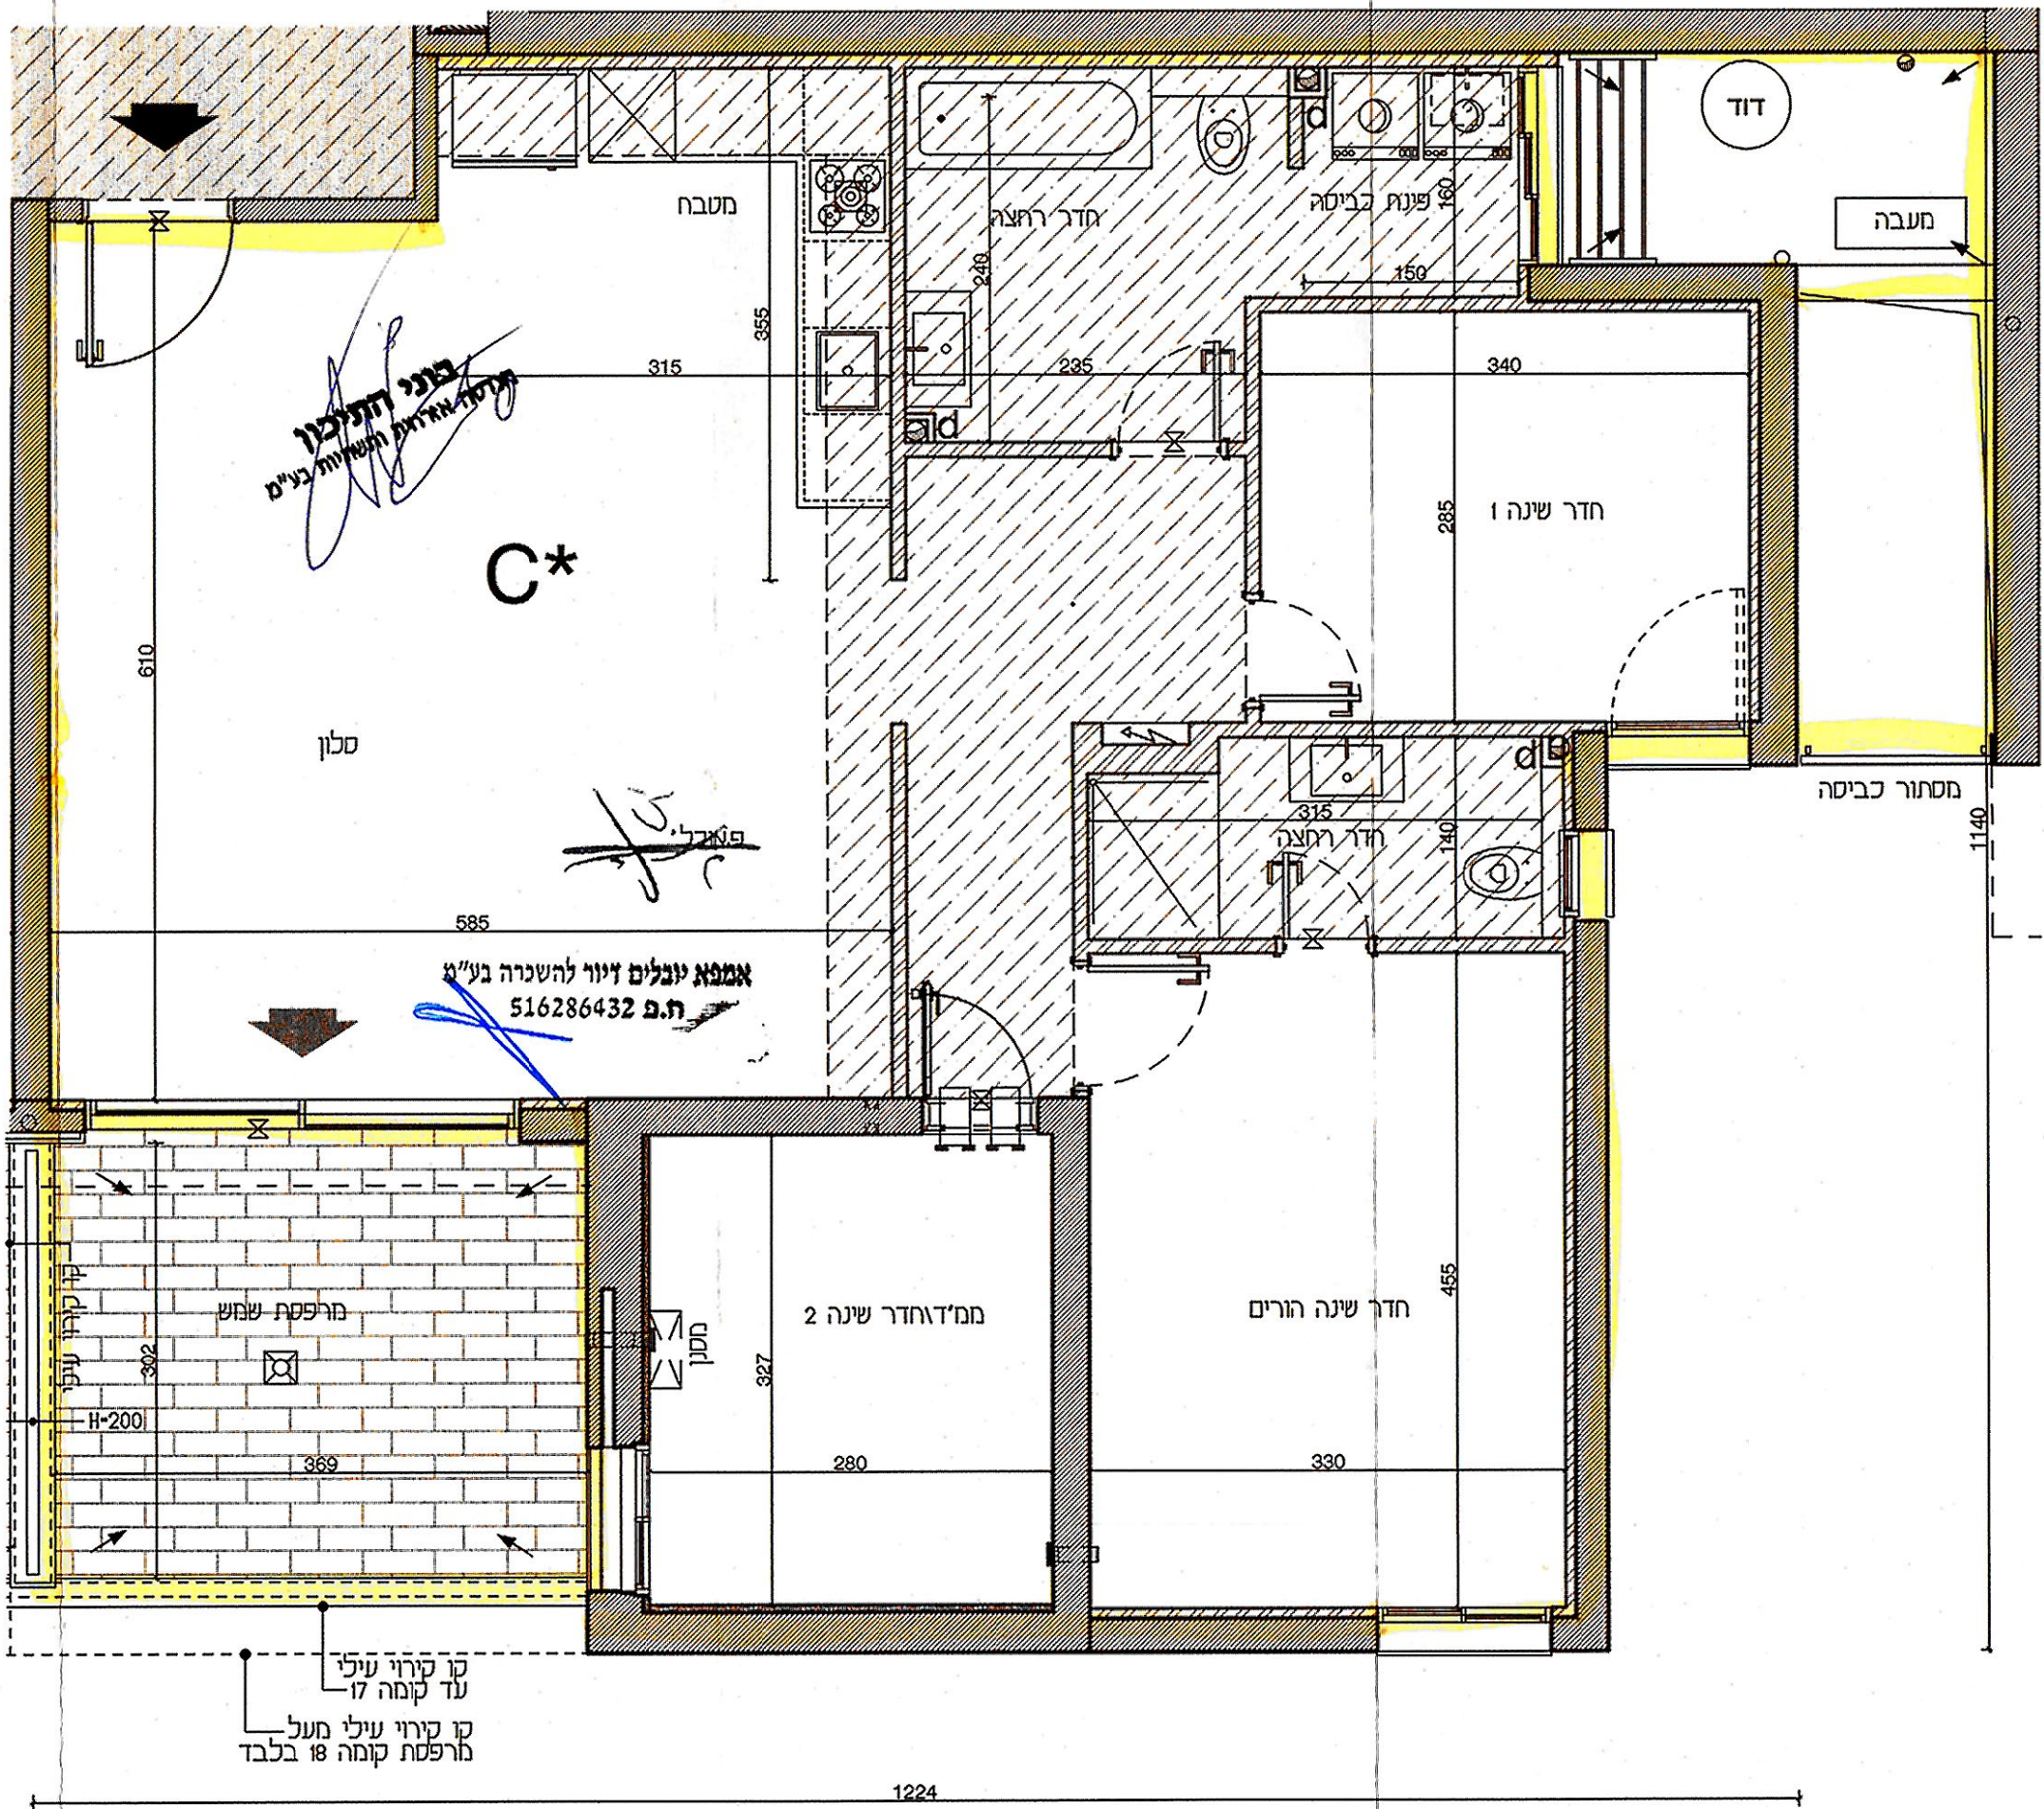

בני התיכון
הוצאה אחרונה ותשלום בע"מ