


נתניה הרצל/דיזינגוף

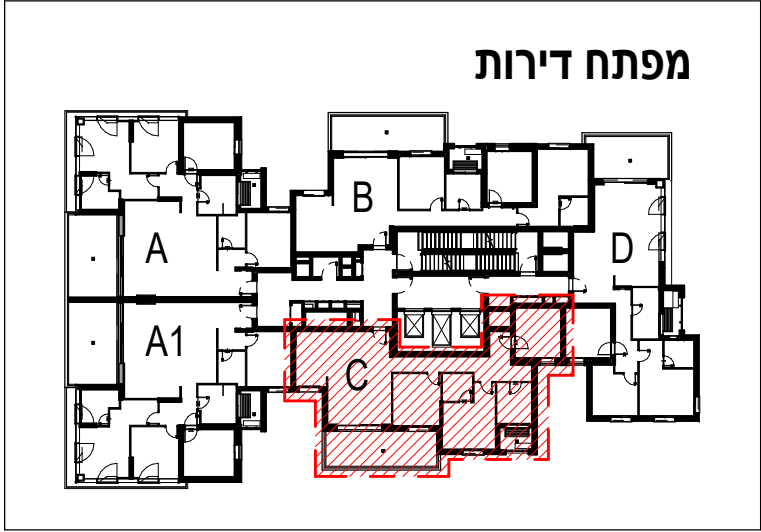

מקרא:

- אזור מגרש
- מעבר צנרת
- סימון להפרשי מפלסים בריצוף
- שטח משותף
- אופציה למיקום יחידת אוורור וסינון
- פתח חלון חילוץ
- פתח המוגדר כפתח חילוץ. אין לקבוע בו סורג קבוע ואו לחסום באופן קבוע את הפתח. אופציה למיקום יחידת מיזוג אוויר
- איורור מאולץ
- מקום מוצע למקרר
- מקום מוצע לתנור וכיריים
- מקום מוצע למכונות כביסה
- צינור אוויר לממ"ד
- אופציה לתקרה מונמכת לפי החלטת החברה
- מקום לדוד מים
- מכונת כביסה
- לוח חשמל / תקשורת דיברתי
- יציאה למרפסת
- כניסה לדירה
- נק' מים ונק' גז
- מתקן תלית כביסה
- וונטה ותריס נגד גשם כולל רשת נגד חרקים

דירה C

עזרם אברהם
א מ נ ו ת ה ב נ י א

רוביננקו אדריכלים


11.03.2024

1 : 50

קנ"מ:

מהדורה

C - K01-12 דירה טיפוס			
קומה	טיפוס	מס' חדרים	מס' דירה
01	C	4	4
02	C	4	9
03	C	4	14
04	C	4	19
05	C	4	24
06	C	4	29
07	C	4	34
08	C	4	39
09	C	4	44
10	C	4	49
11	C	4	54
12	C	4	59

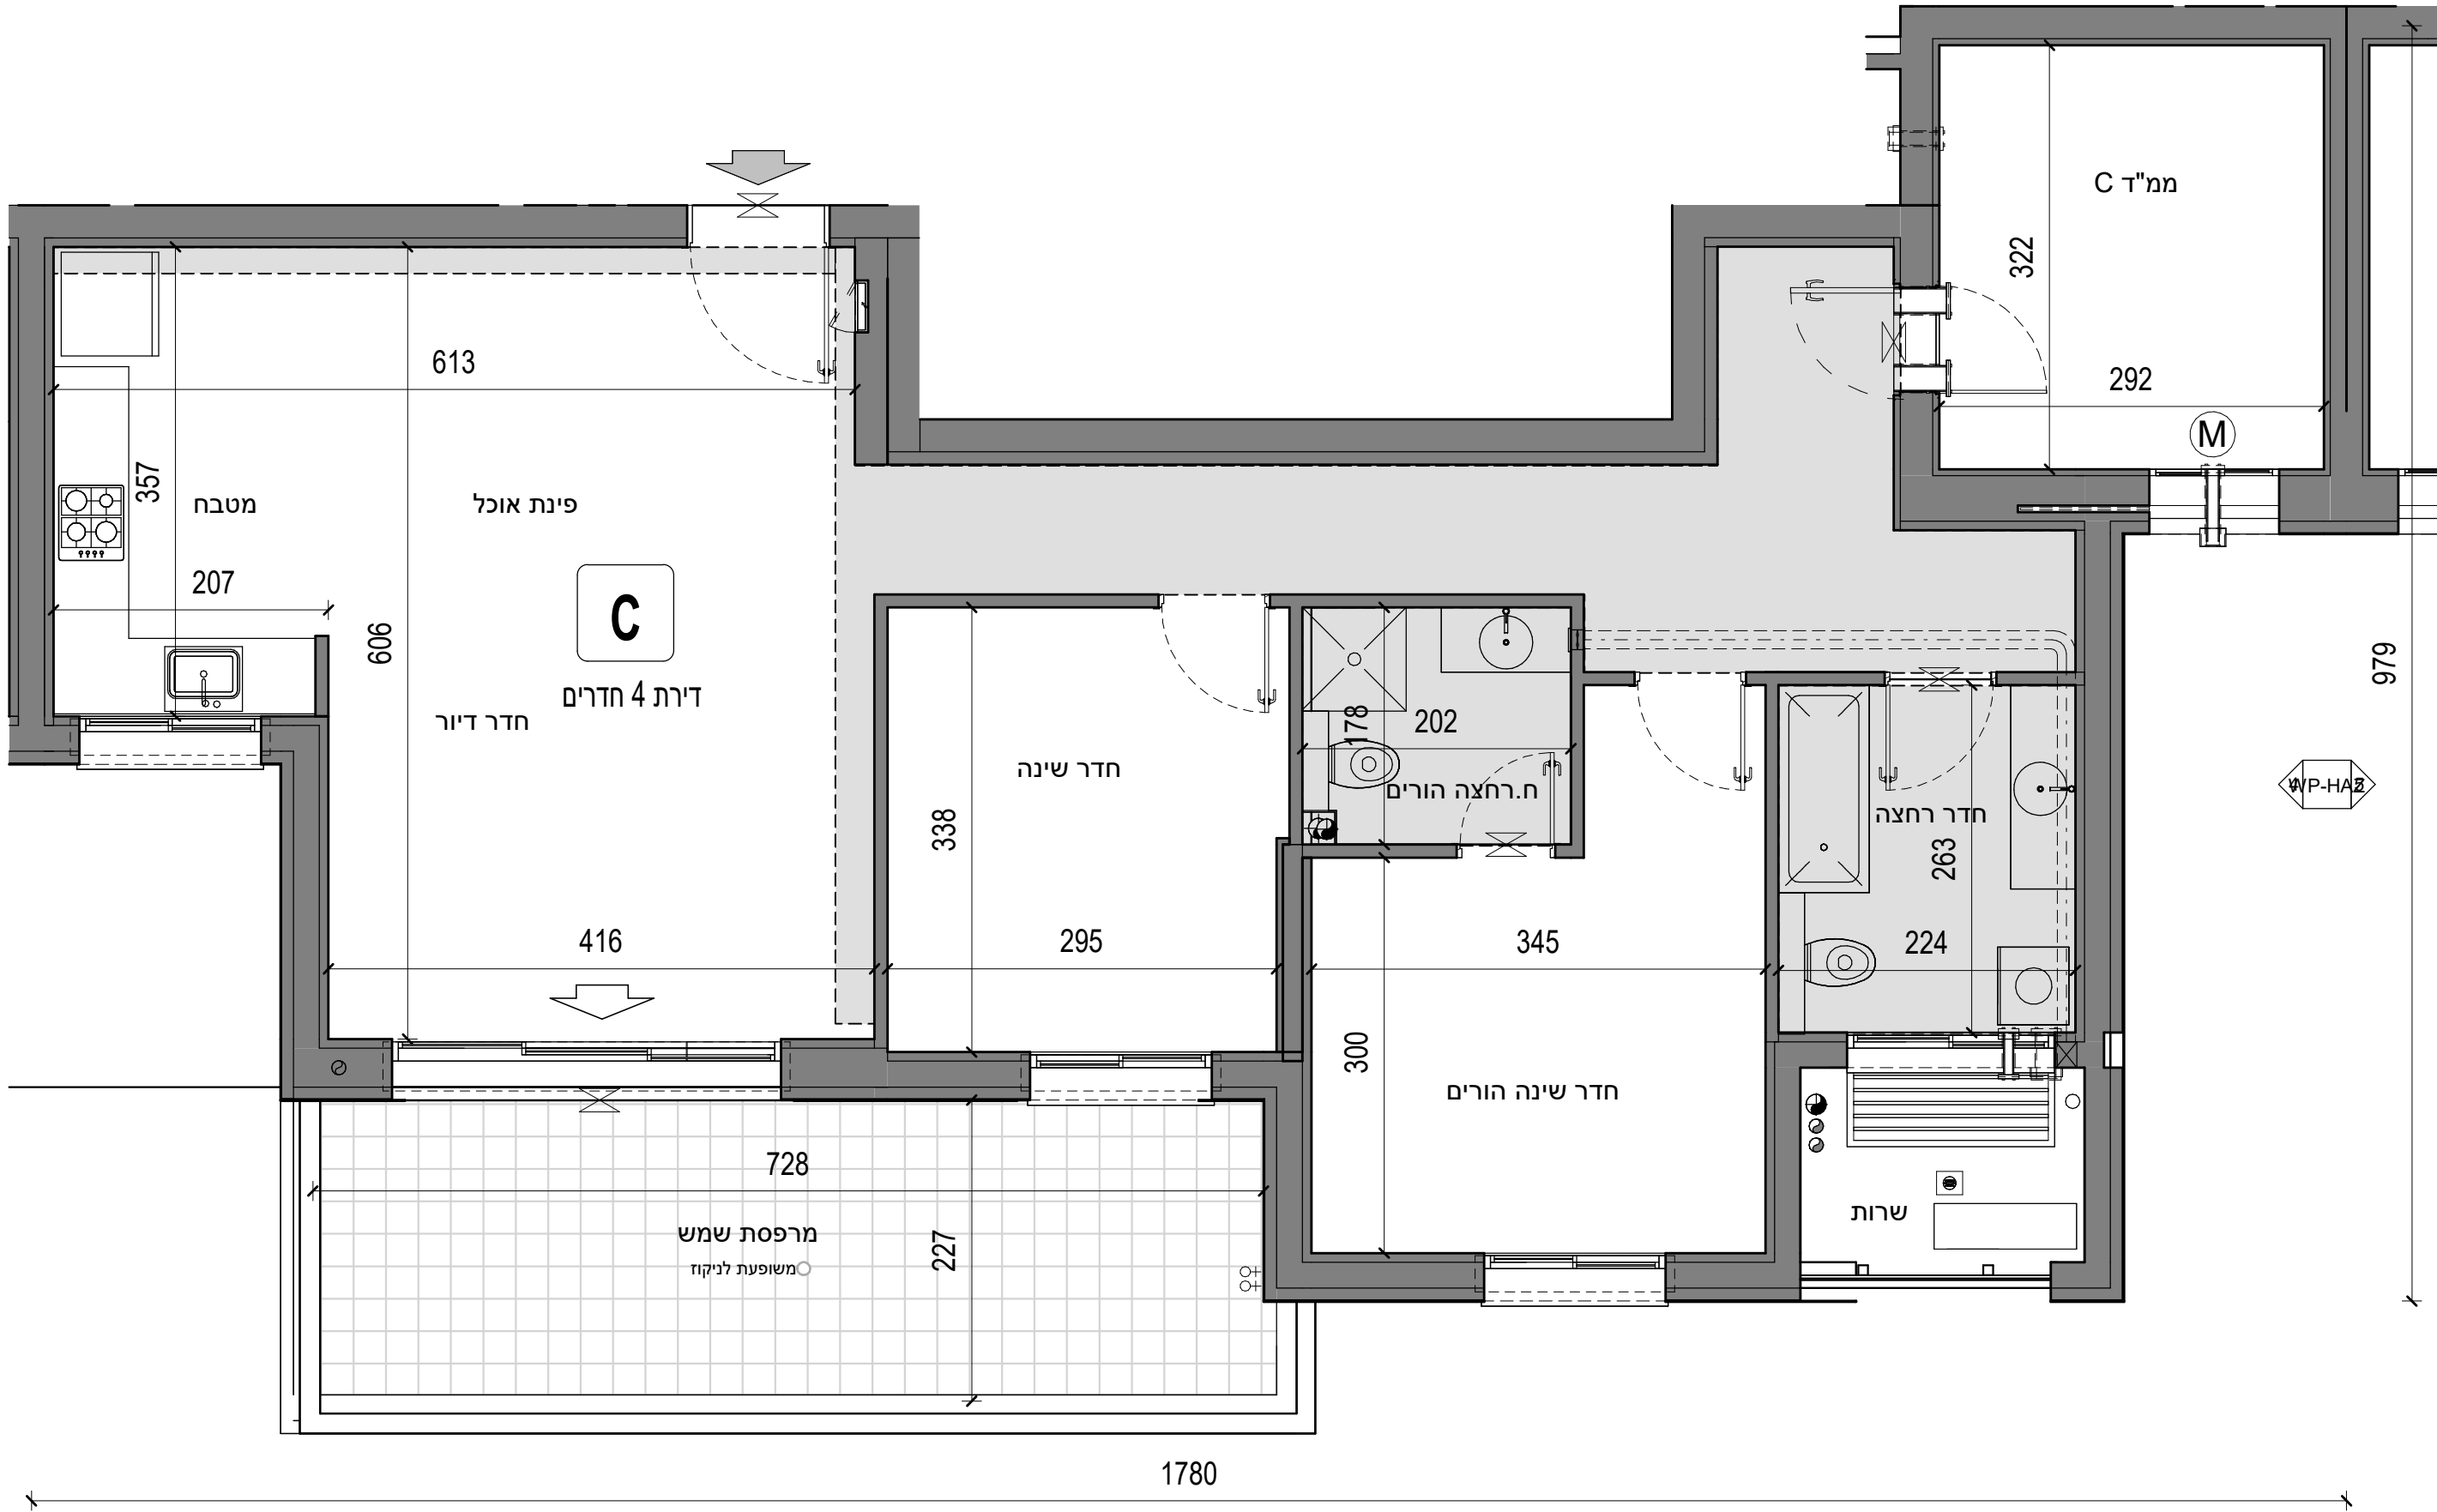

M50-C-1-12
1 : 50

Ceiling C 1-12
1 : 50



- צנרת ואלמנטים קונסטרוקטיביים בקירות ובמחיצות, בחלקם אינם מסומנים בתכנית, חלקם מסומנים ואינם סופיים.
- סידור מטבח סופי ייקבע לפי יצרן מטבחים.
- עיצוב המבואות אינו סופי.
- כפוף לרשימת הערות מצורפות ומפורטות במפרטי המכר ומסמכי החזזה.

קומה:

תאריך חתימה

חתימת הדייר