
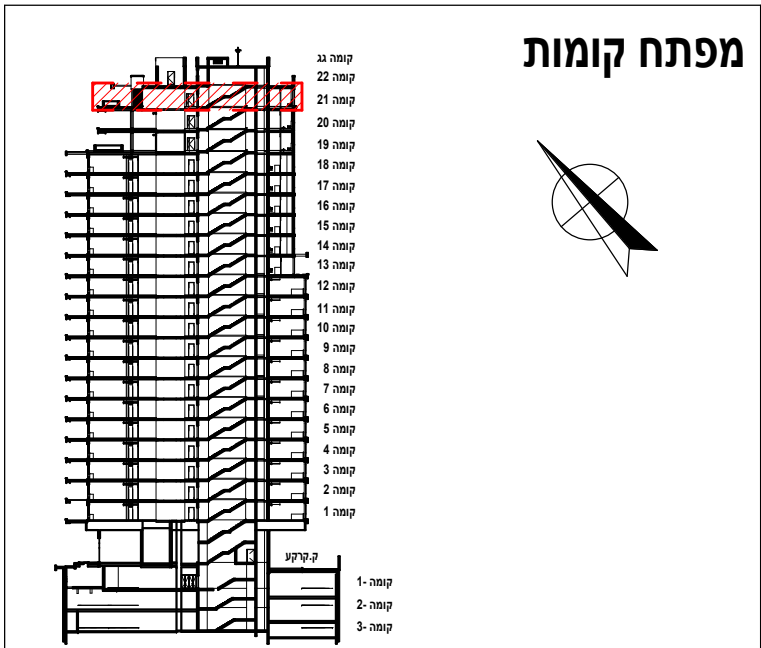


נתניה הרצל/דיזינגוף

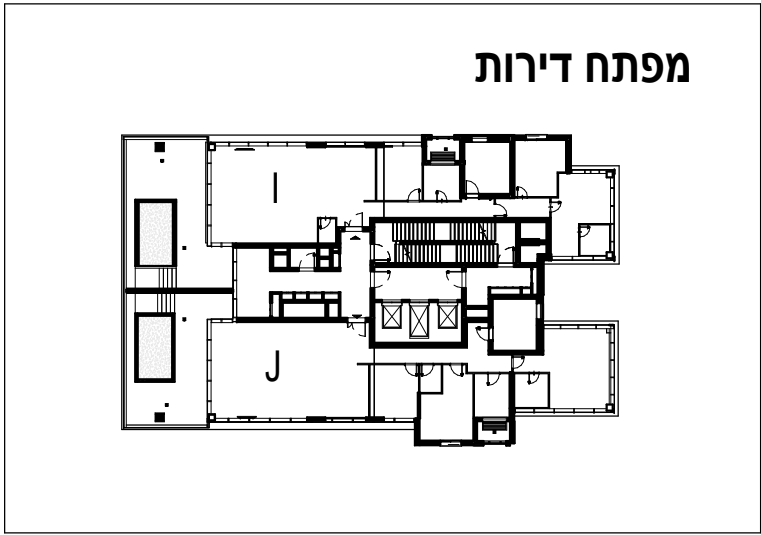

מקרא:

	אזור מגרש
	מעבר צנרת
	סימן להפרשי מפלסים בריצוף
	שטח משותף
	אופציה למיקום יחידת אורור וסיון
	פתח חלון חילוץ
	פתח המוגדר כפתח חילוץ. אין לקבע בו סורג קבע ואו לחסום באופן קבע את הפתח. אופציה למיקום יחידת מיזוג אויר
	איורור מואלץ
	מקום מוצע למקר
	מקום מוצע לתנור וכירים
	מקום מוצע למכונות כביסה
	צינור אוויר לממ"ד
	אופציה לתקרה מונמכת לפי החלטת החברה
	מקום לידוד מים
	מכונת כביסה
	לוח חשמל / תקשורת דיבר'י
	יציאה למרפסת
	כניסה לדירה
	נק' מים ונק' גז
	מתקן תליית כביסה
	וונטה וטרס נגד גשם כולל רשת נגד חרקים

תכנית קומה 21

עזרם אברהם


רובננו אדריכלים

11.03.2024


1 : 100

קנ"מ:

מהדורה

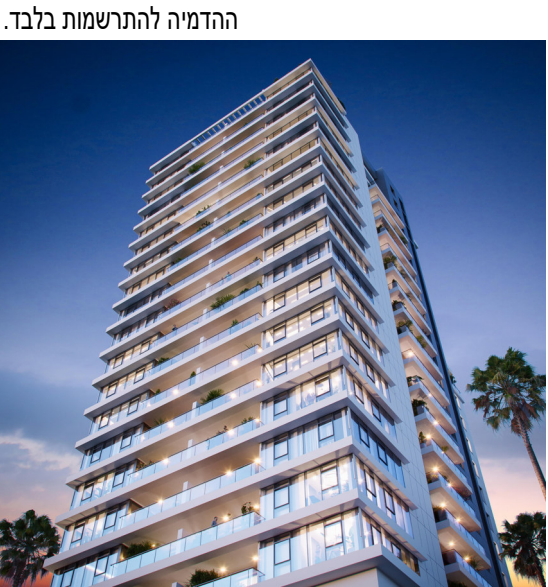

- צנרת ואלמנטים קונסטרוקטיביים בקירות ובמחיצות, בחלקם אינם מסומנים בתכנית, חלקם מסומנים ואינם סופיים.
- סידור מטבח סופי ייקבע לפי יצרן מטבחים.
- עיצוב המבואות אינו סופי.
- כפוף לרשימת הערות מצורפות ומפורטות במפרטי המכר ומסמכי החוזה.

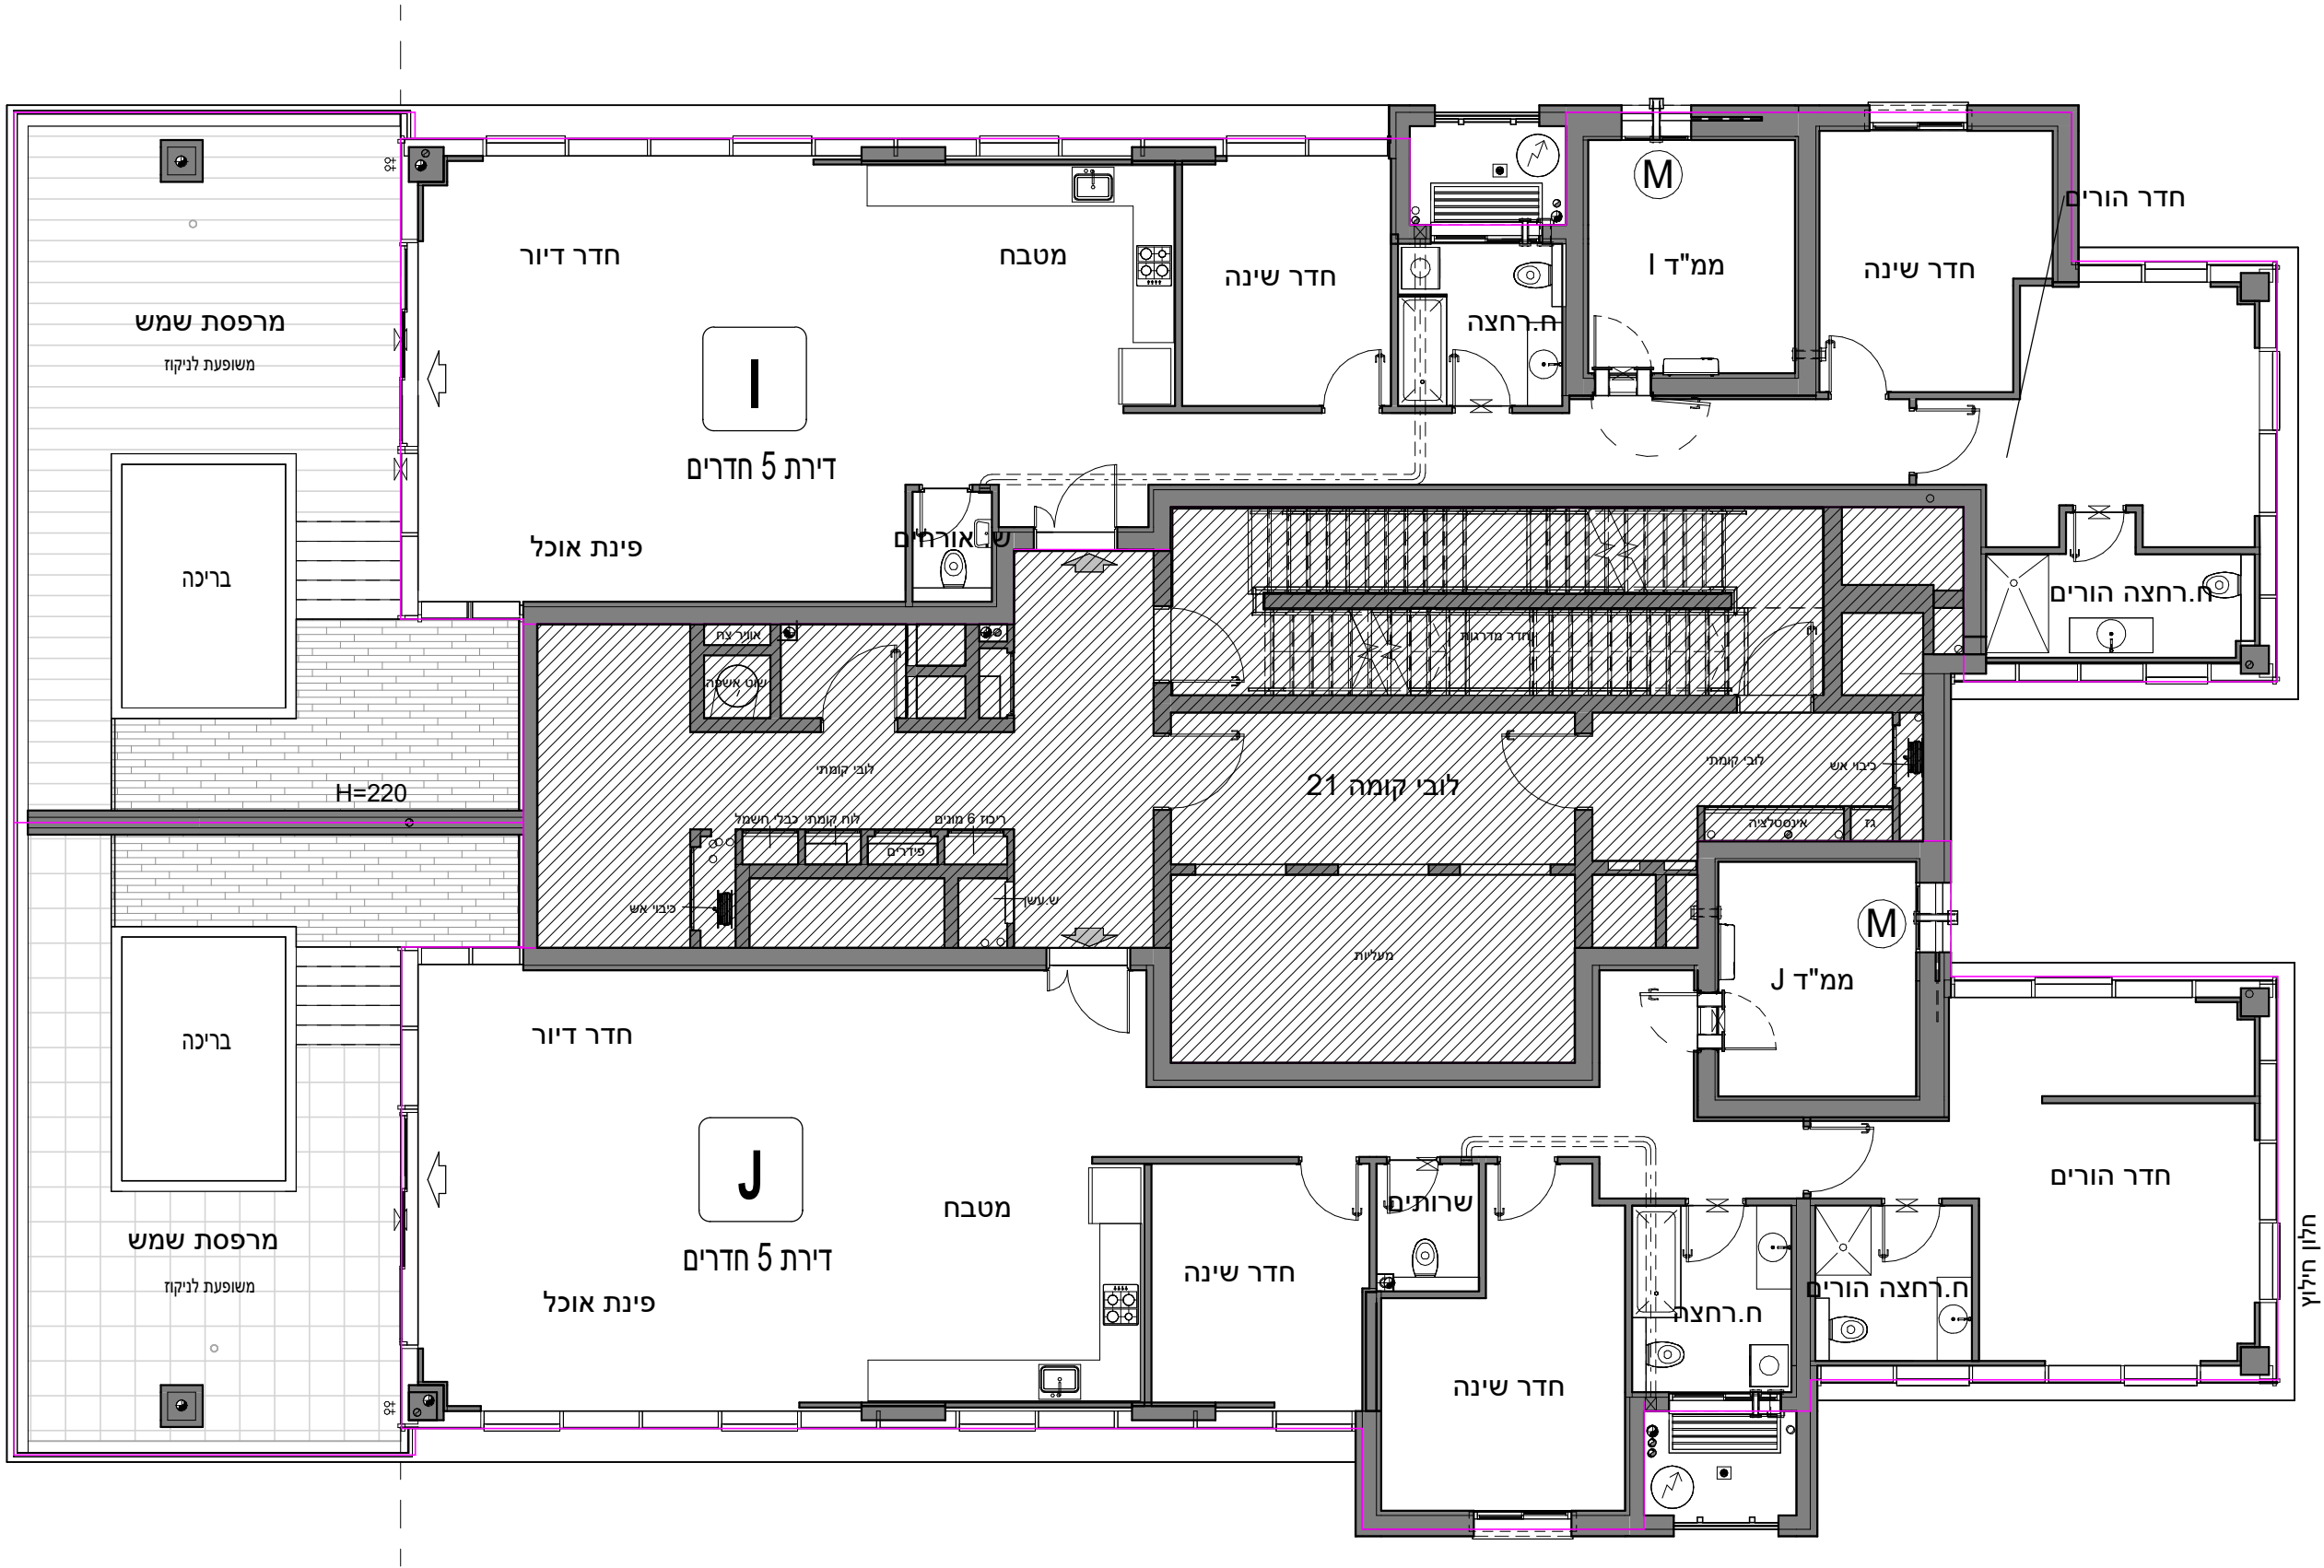

M100-21-ALL
1 : 100

תאריך חתימה: חתימת החברה: חתימת הרוכשים: