


**הערות:**

1. יתכנו שינויים בתכניות הן כתוצאה מדרישות הרשויות והן כתוצאה מתאומי תכנון. ייתכן ויתווספו מערכות על גבי הגג.
2. המידות הינן לפני טיח, ריצוף וחיפויים.
3. תכנית ומידות סמ"דים יהיו בכפוף לתקנון הג"א.
4. צורה וגודל הגינות משתנים בהתאם למגרש.
5. הריהוט בתכניות הינו להמחשה בלבד.
6. כשרטוט ארונות המטבח הינו להמחשה בלבד. גודל ארונות המטבח יקבע ע"פ האמור במפרט הטכני.
7. המידות במרפסות כוללות קיר חיצוני/מעקה.

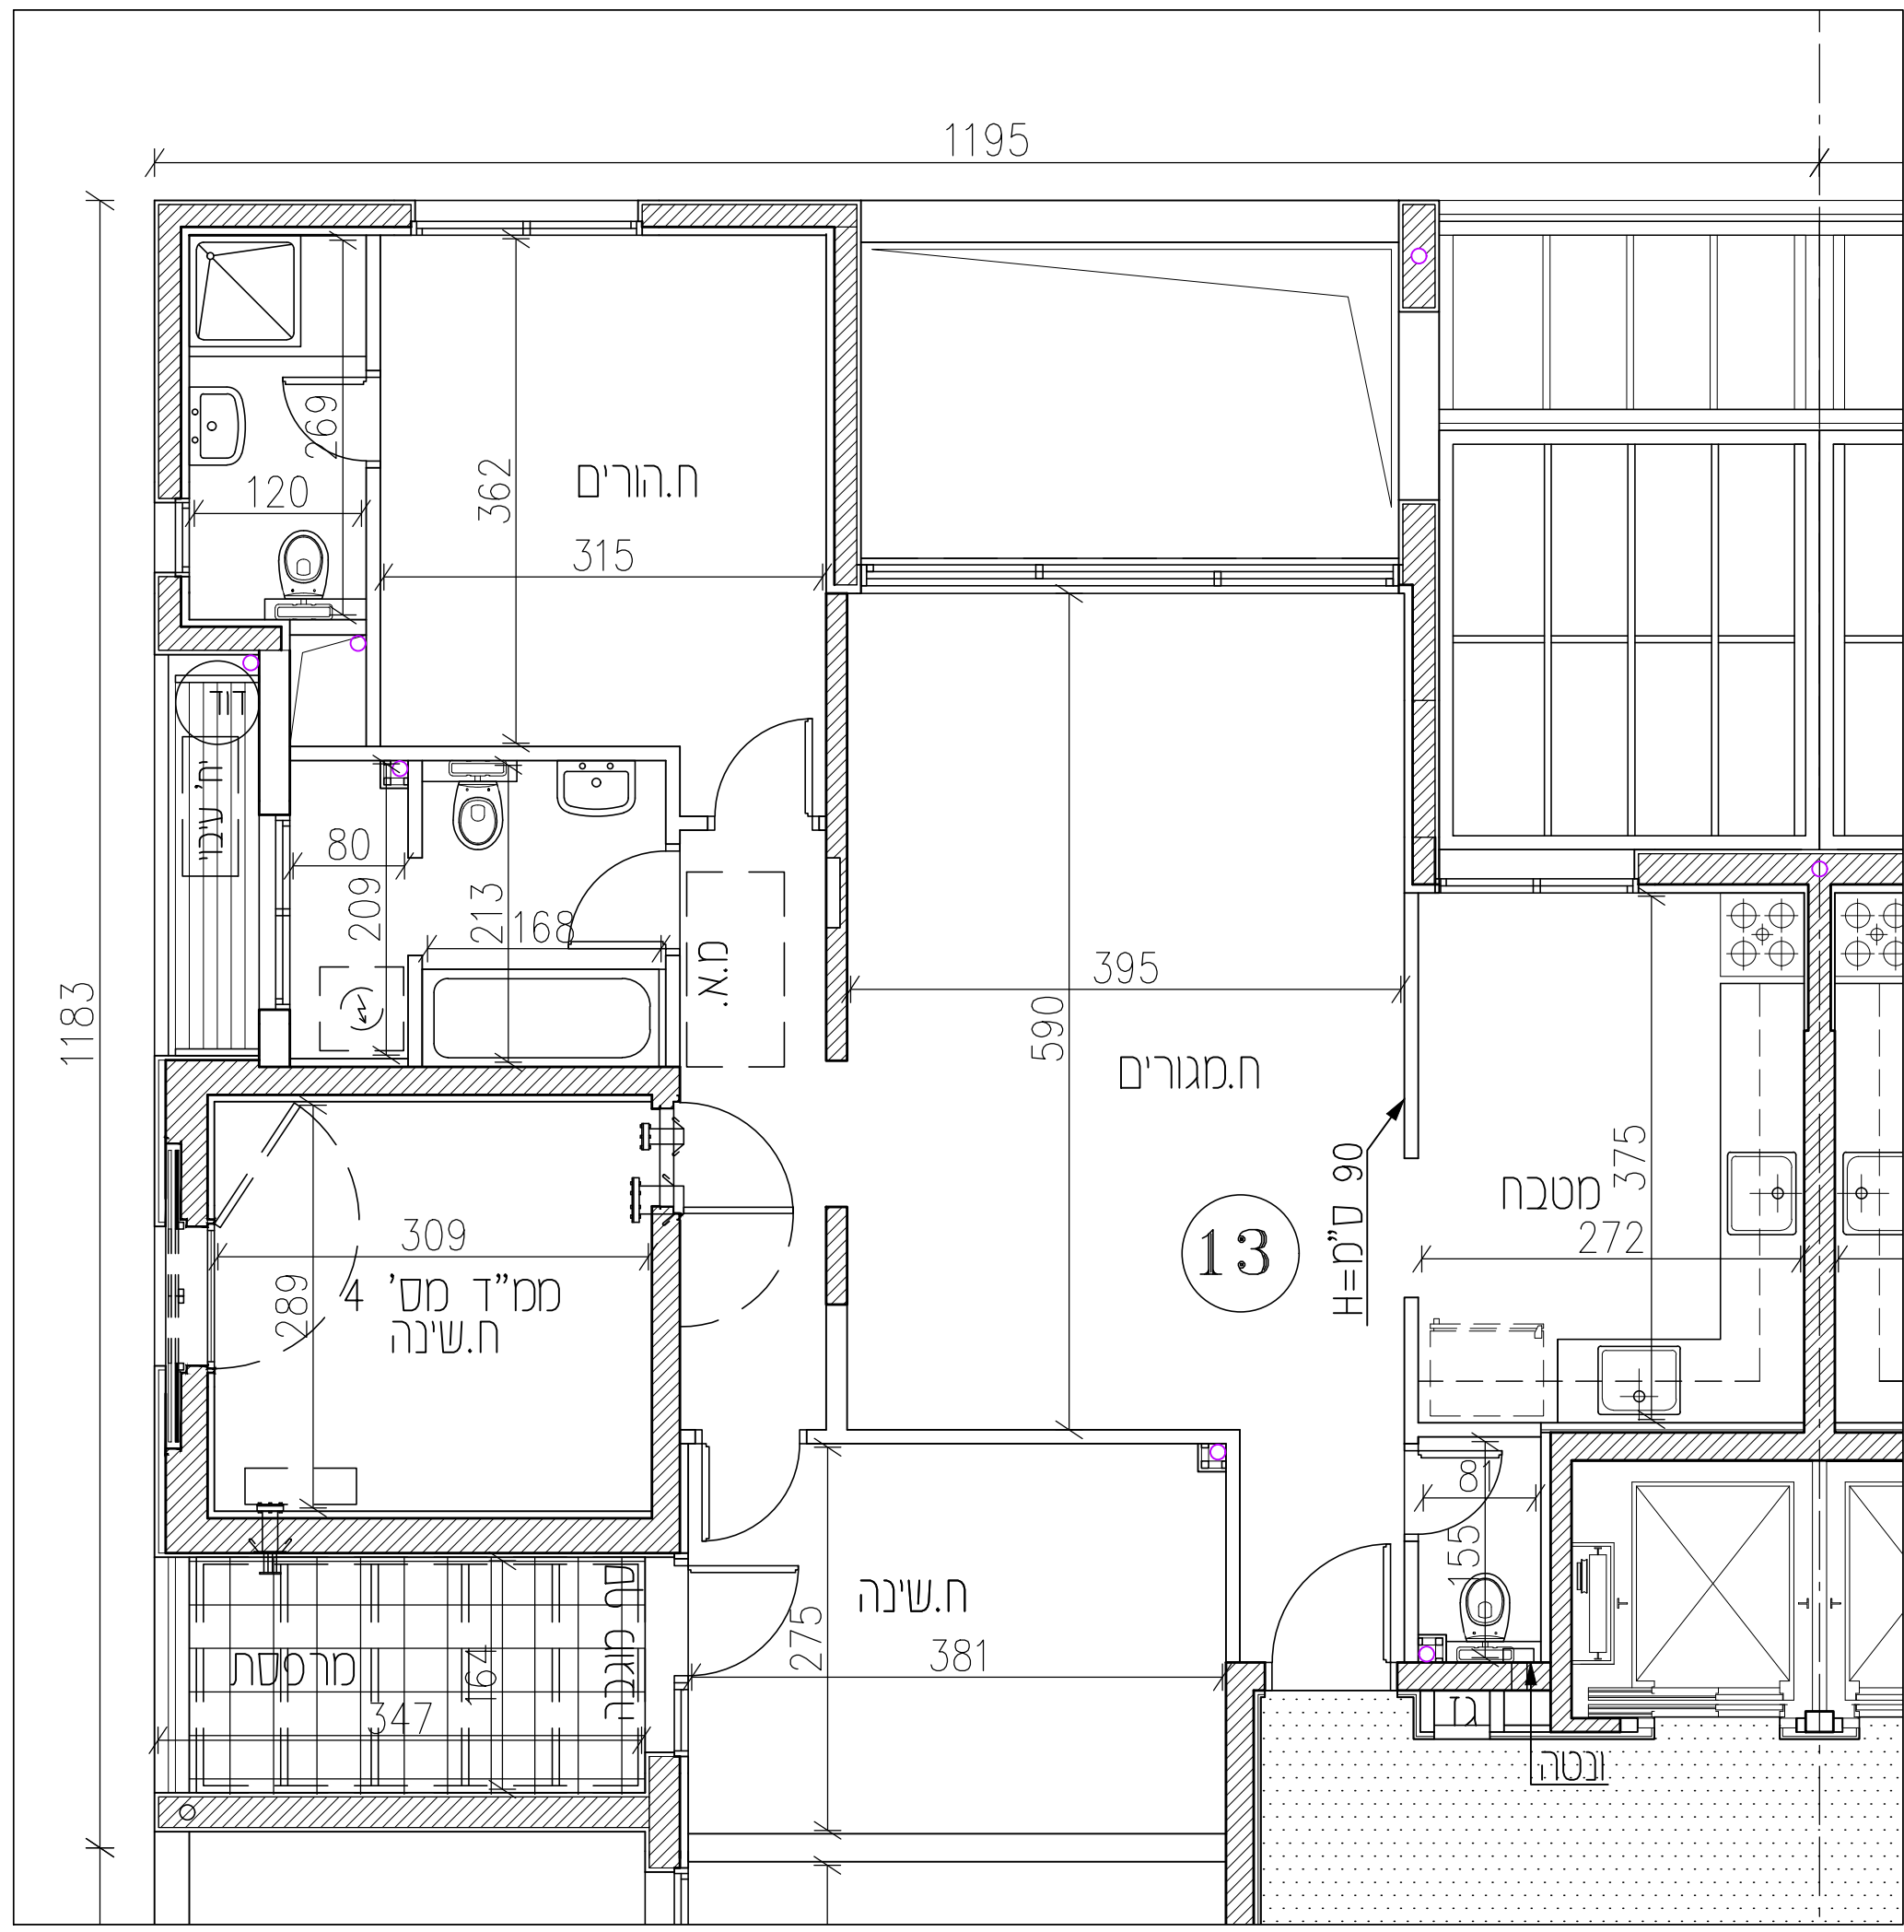

מס' דף: <b>13</b>	<b>ירושלים, רמות</b>		פרויקט:	<b>בית חדש</b>		מס' תכנון:	<b>אלכסנדר אוסטרובסקי</b>		תכנון: אדריכל רח' האביבית 5/10 ירושלים 96508 ני"ד: 02-6247755, 054-4791537, טל. 02-6242605 פקס: 02-6242605 e-mail: ostalex@012.net.il	
	<b>243 יח"ד</b>			<b>בירושלים בע"ח</b>			<b>2</b>	<b>אדריכל</b>		
	תכנית דירה מס' 13			שאלזון 49, ירושלים			תאריך:	16.05.18		
בניין מס' 1		קנ"מ 1:50		טל. : 02-6595500, פקס: 02-6514743		מס' דף:		מס' דף:		