


הערות:

1. יתכנו שינויים בתכניות הן כתוצאה מדרישות הרשויות והן כתוצאה מתאומי תכנון. ייתכן ויתווספו מערכות על גבי הגג.
2. המידות הינן לפני טיח, ריצוף וחיפויים.
3. תכנית ומידות סמ"דים יהיו בכפוף לתקנון הג"א.
4. צורה וגודל הגינות משתנים בהתאם למגרש.
5. הריהוט בתכניות הינו להמחשה בלבד.
6. כשרטוט ארונות המטבח הינו להמחשה בלבד. גודל ארונות המטבח יקבע ע"פ האמור במפרט הטכני.
7. המידות במרפסות כוללות קיר חיצוני/מעקה.

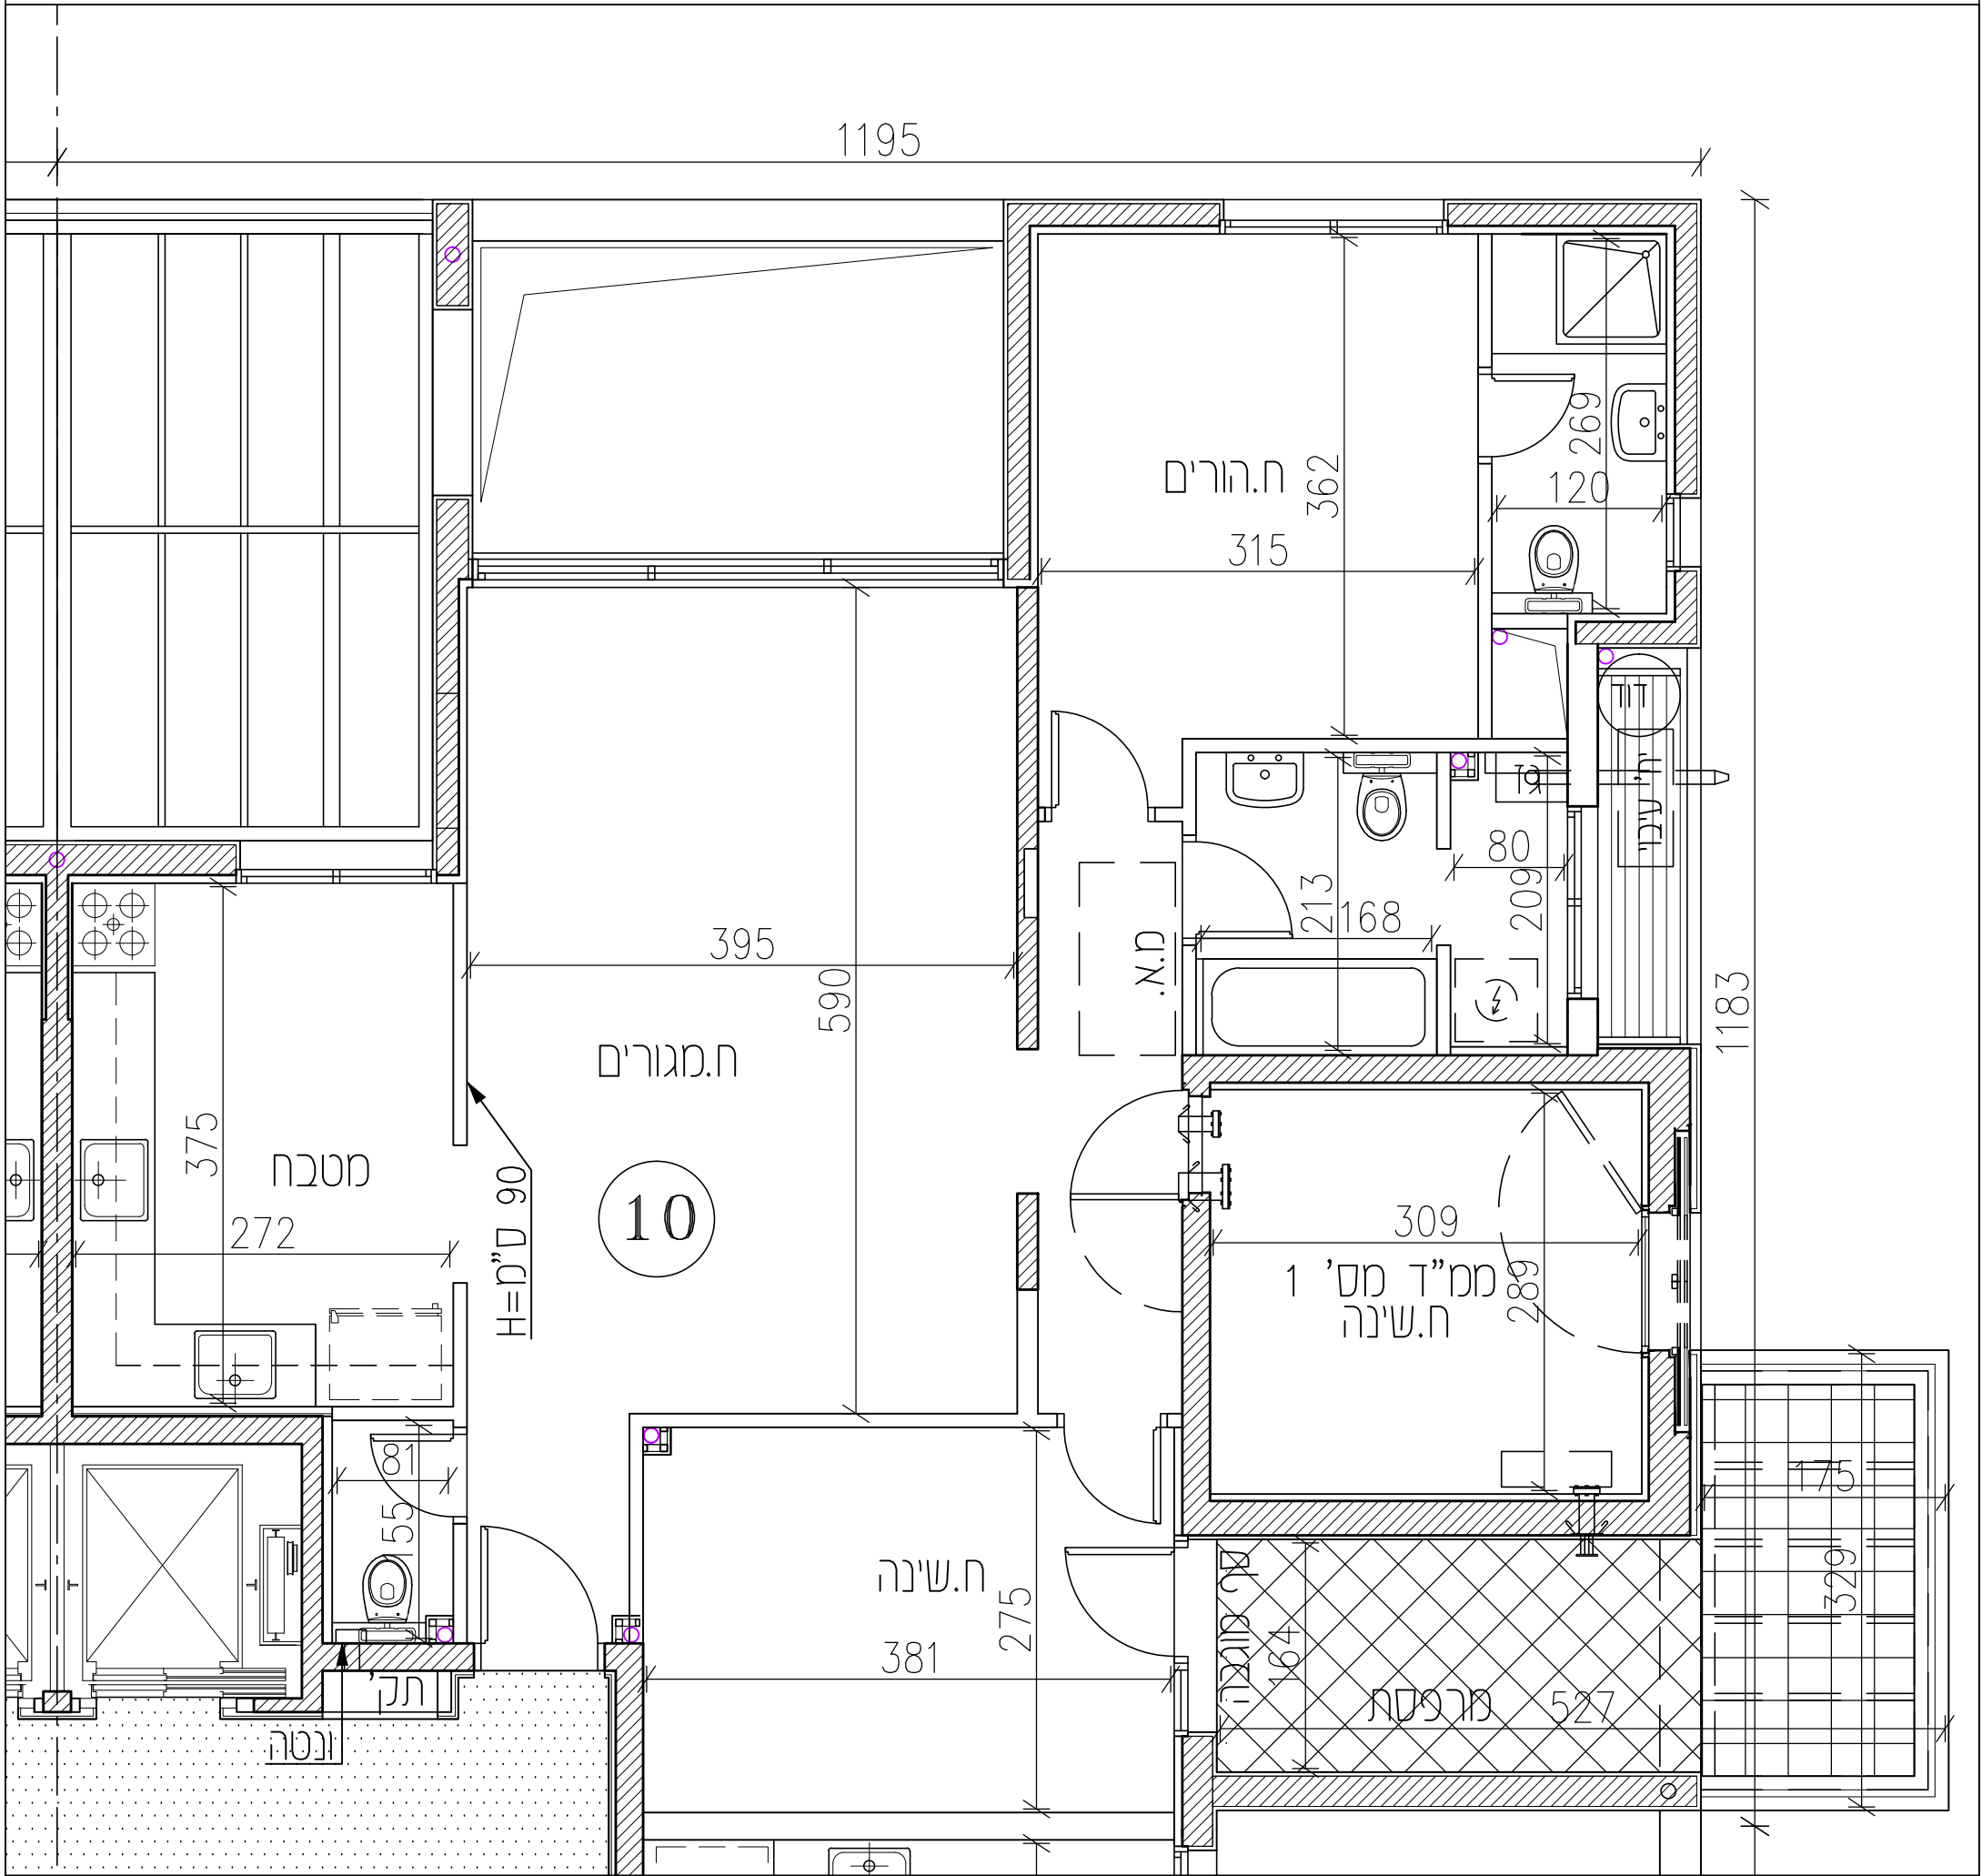

מס' דף: 10	ירושלים, רמות 243 יח"ד	פרויקט: בית חדש בירושלים בע"מ	יזם: 1	מהדורה: 1	אלכסנדר אוסטרובסקי אדריכל רח' האביבית 5/10 ירושלים 96508 ני"ד: 02-6247755, טל: 054-4791537 פקס: 02-6242605 e-mail: ostalex@012.net.il
	תכניות מכר תכנית דירה מס' 10	תכניות מכר קנ"מ 1:50	תאריך: 27.07.17	תאריך: 27.07.17	
	בניין מס' 3	קנ"מ 1:50	שאולזון 49, ירושלים טל: 02-6595500, פקס: 02-6514743	תאריך: 27.07.17	