


הערות:

1. יתכנו שינויים בתכניות הן כתוצאה מדרישות הרשויות והן כתוצאה מתאומי תכנון. ייתכן ויתווספו מערכות על גבי הגג.
2. המידות הינן לפני טיח, ריצוף וחיפויים.
3. תכנית ומידות סמ"דים יהיו בכפוף לתקנון הג"א.
4. צורה וגודל הגינות משתנים בהתאם למגרש.
5. הריהוט בתכניות הינו להמחשה בלבד.
6. כשרטוט ארונות המטבח הינו להמחשה בלבד. גודל ארונות המטבח יקבע ע"פ האמור במפרט הטכני.
7. המידות במרפסות כוללות קיר חיצוני/מעקה.

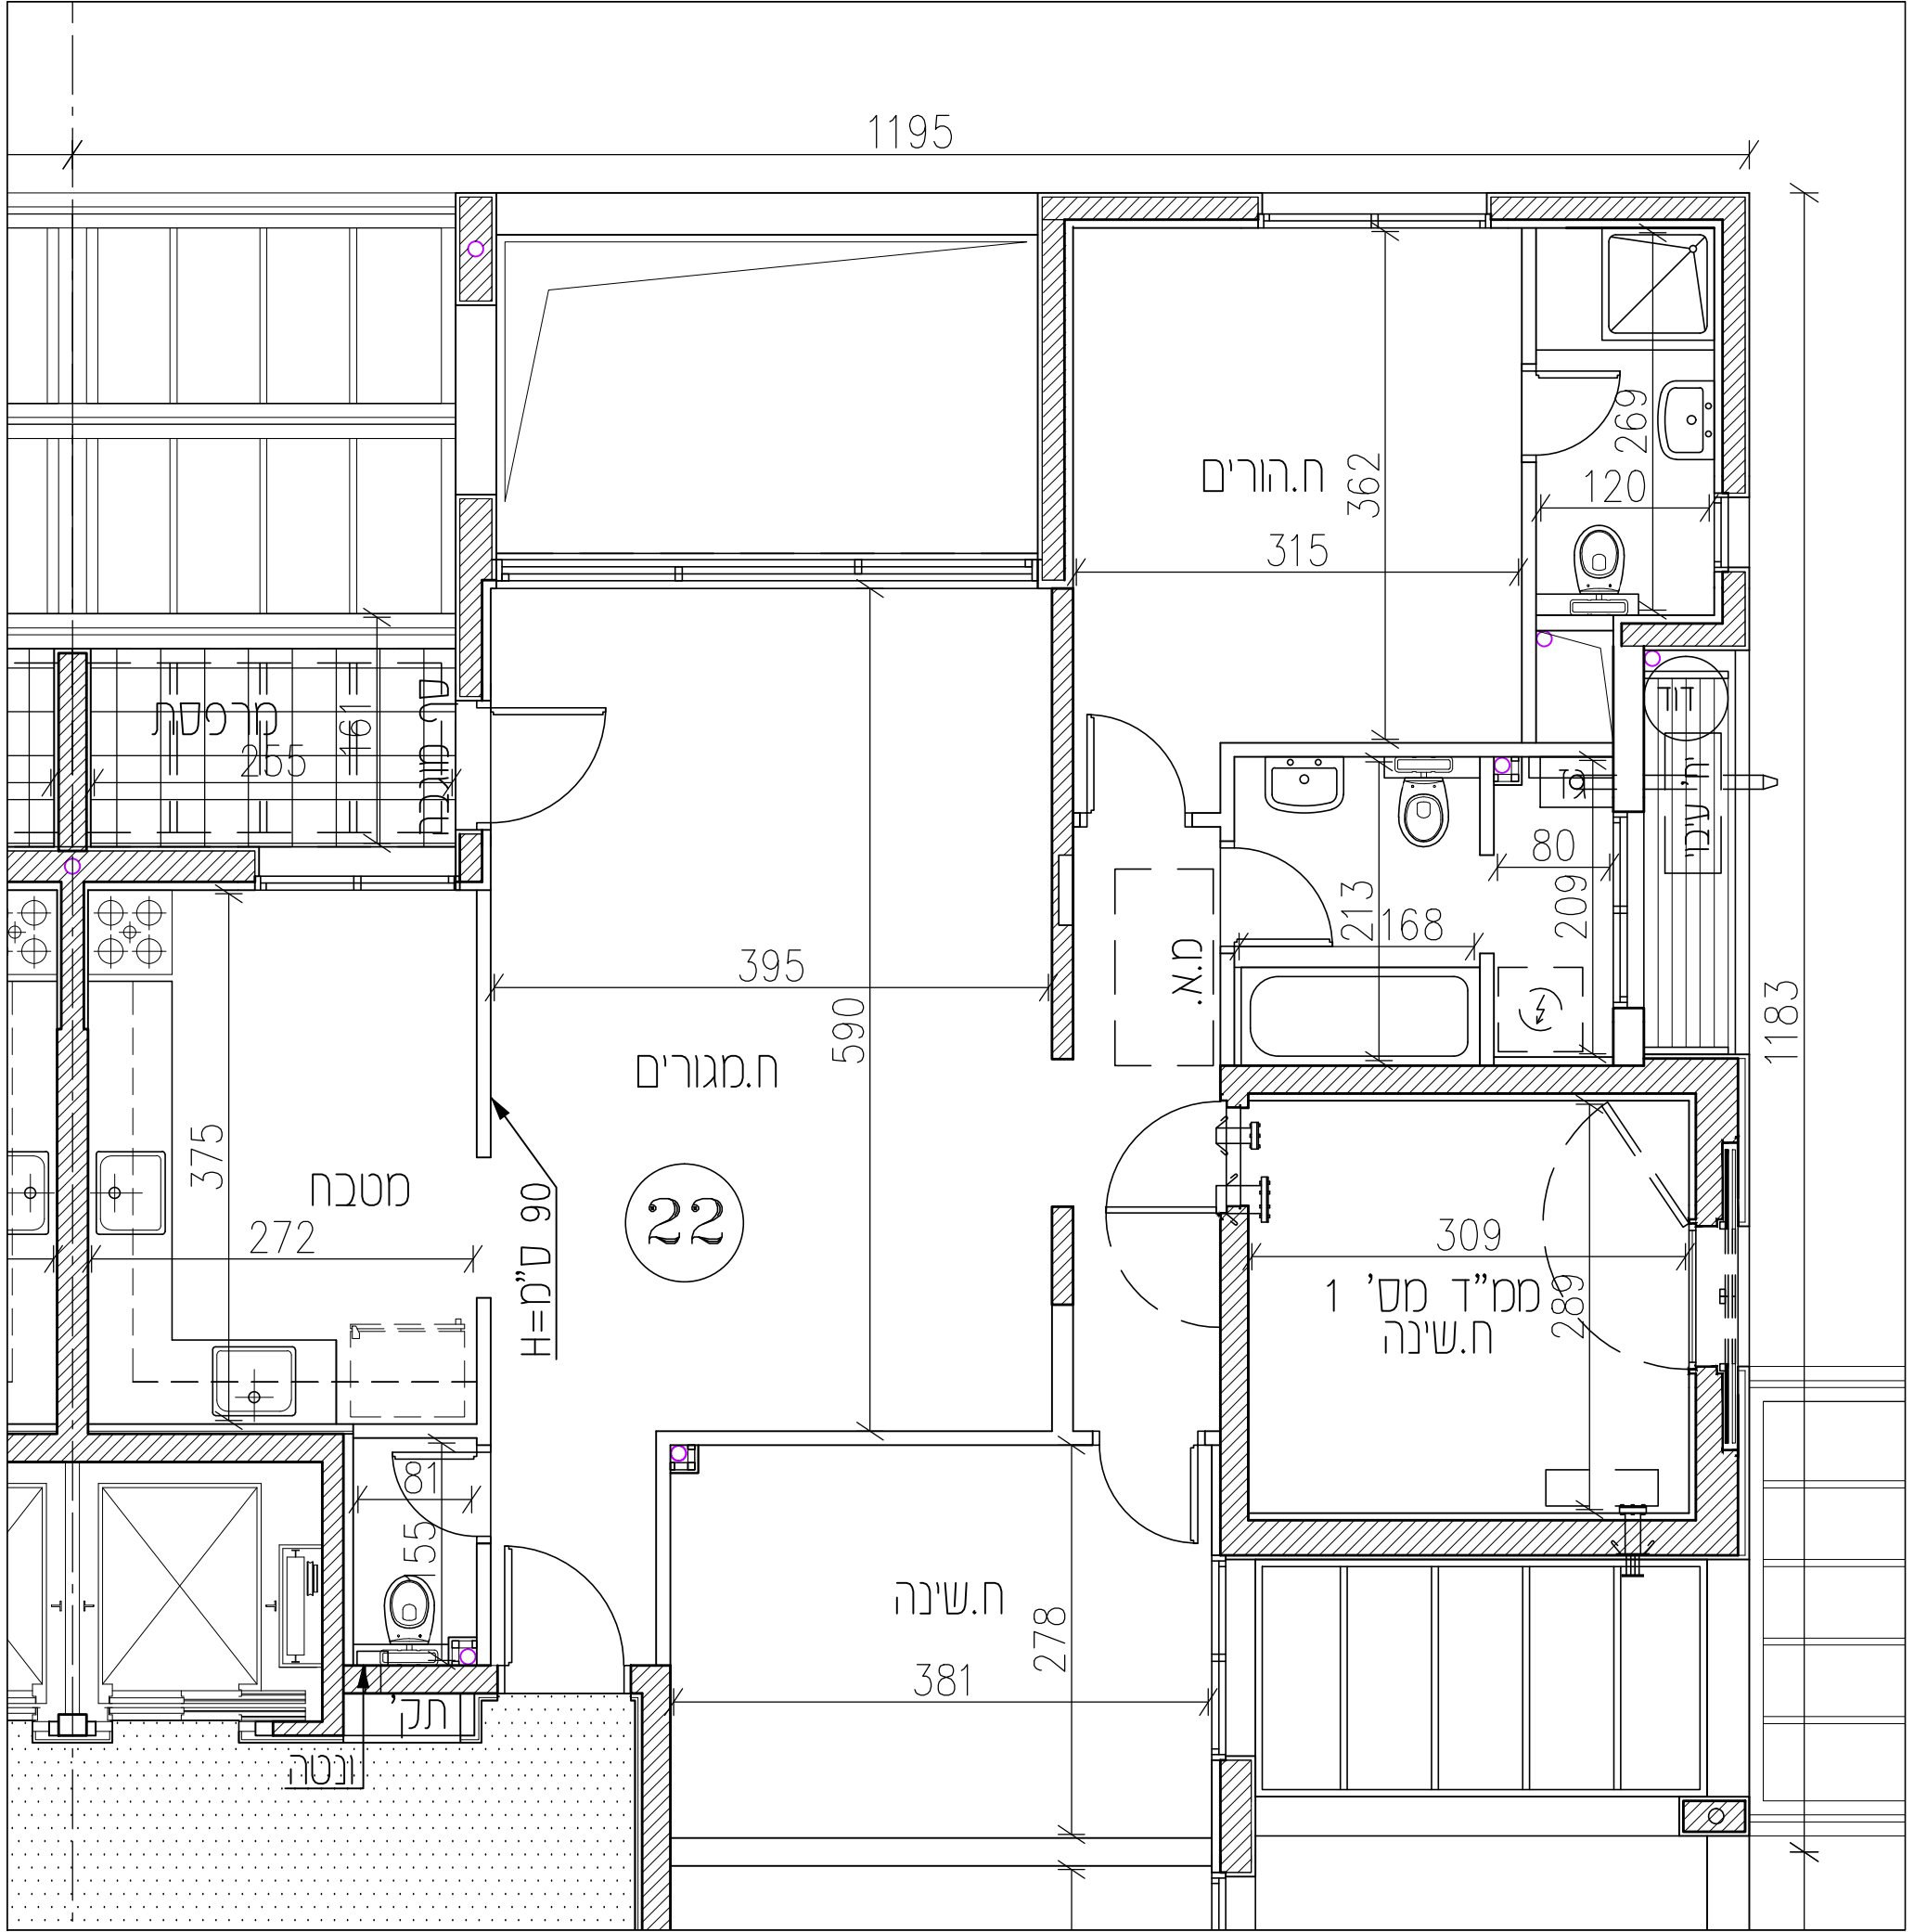

מס' דף: 22	ירושלים, רמות	פרויקט:	בית חדש		מס' תכנון:	1	תאריך:	27.07.17	מס' תכנון:	243 יח"ד	תכניות מכר:	תכנית דירה מס' 22	קנ"מ 1:50	בניין מס' 3	מס' דף:	22	תכנון:	אלכסנדר אוסטרובסקי	אדריכל	רח' האביבית 5/10 ירושלים 96508	טל: 02-6247755, 054-4791537	פקס: 02-6242605	e-mail: ostalex@012.net.il	
	בירושלים בע"מ		שאלון 49, ירושלים	טל: 02-6595500, פקס: 02-6514743																				
	מס' תכנון:																							