


הערות:

1. יתכנו שינויים בתכניות הן כתוצאה מדרישות הרשויות והן כתוצאה מתאומי תכנון. ייתכן ויתווספו מערכות על גבי הגג.
2. המידות הינן לפני טיח, ריצוף וחיפויים.
3. תכנית ומידות סמ"דים יהיו בכפוף לתקנון הג"א.
4. צורה וגודל הגינות משתנים בהתאם למגרש.
5. הריהוט בתכניות הינו להמחשה בלבד.
6. כשרטוט ארונות המטבח הינו להמחשה בלבד. גודל ארונות המטבח יקבע ע"פ האמור במפרט הטכני.
7. המידות במרפסות כוללות קיר חיצוני/מעקה.

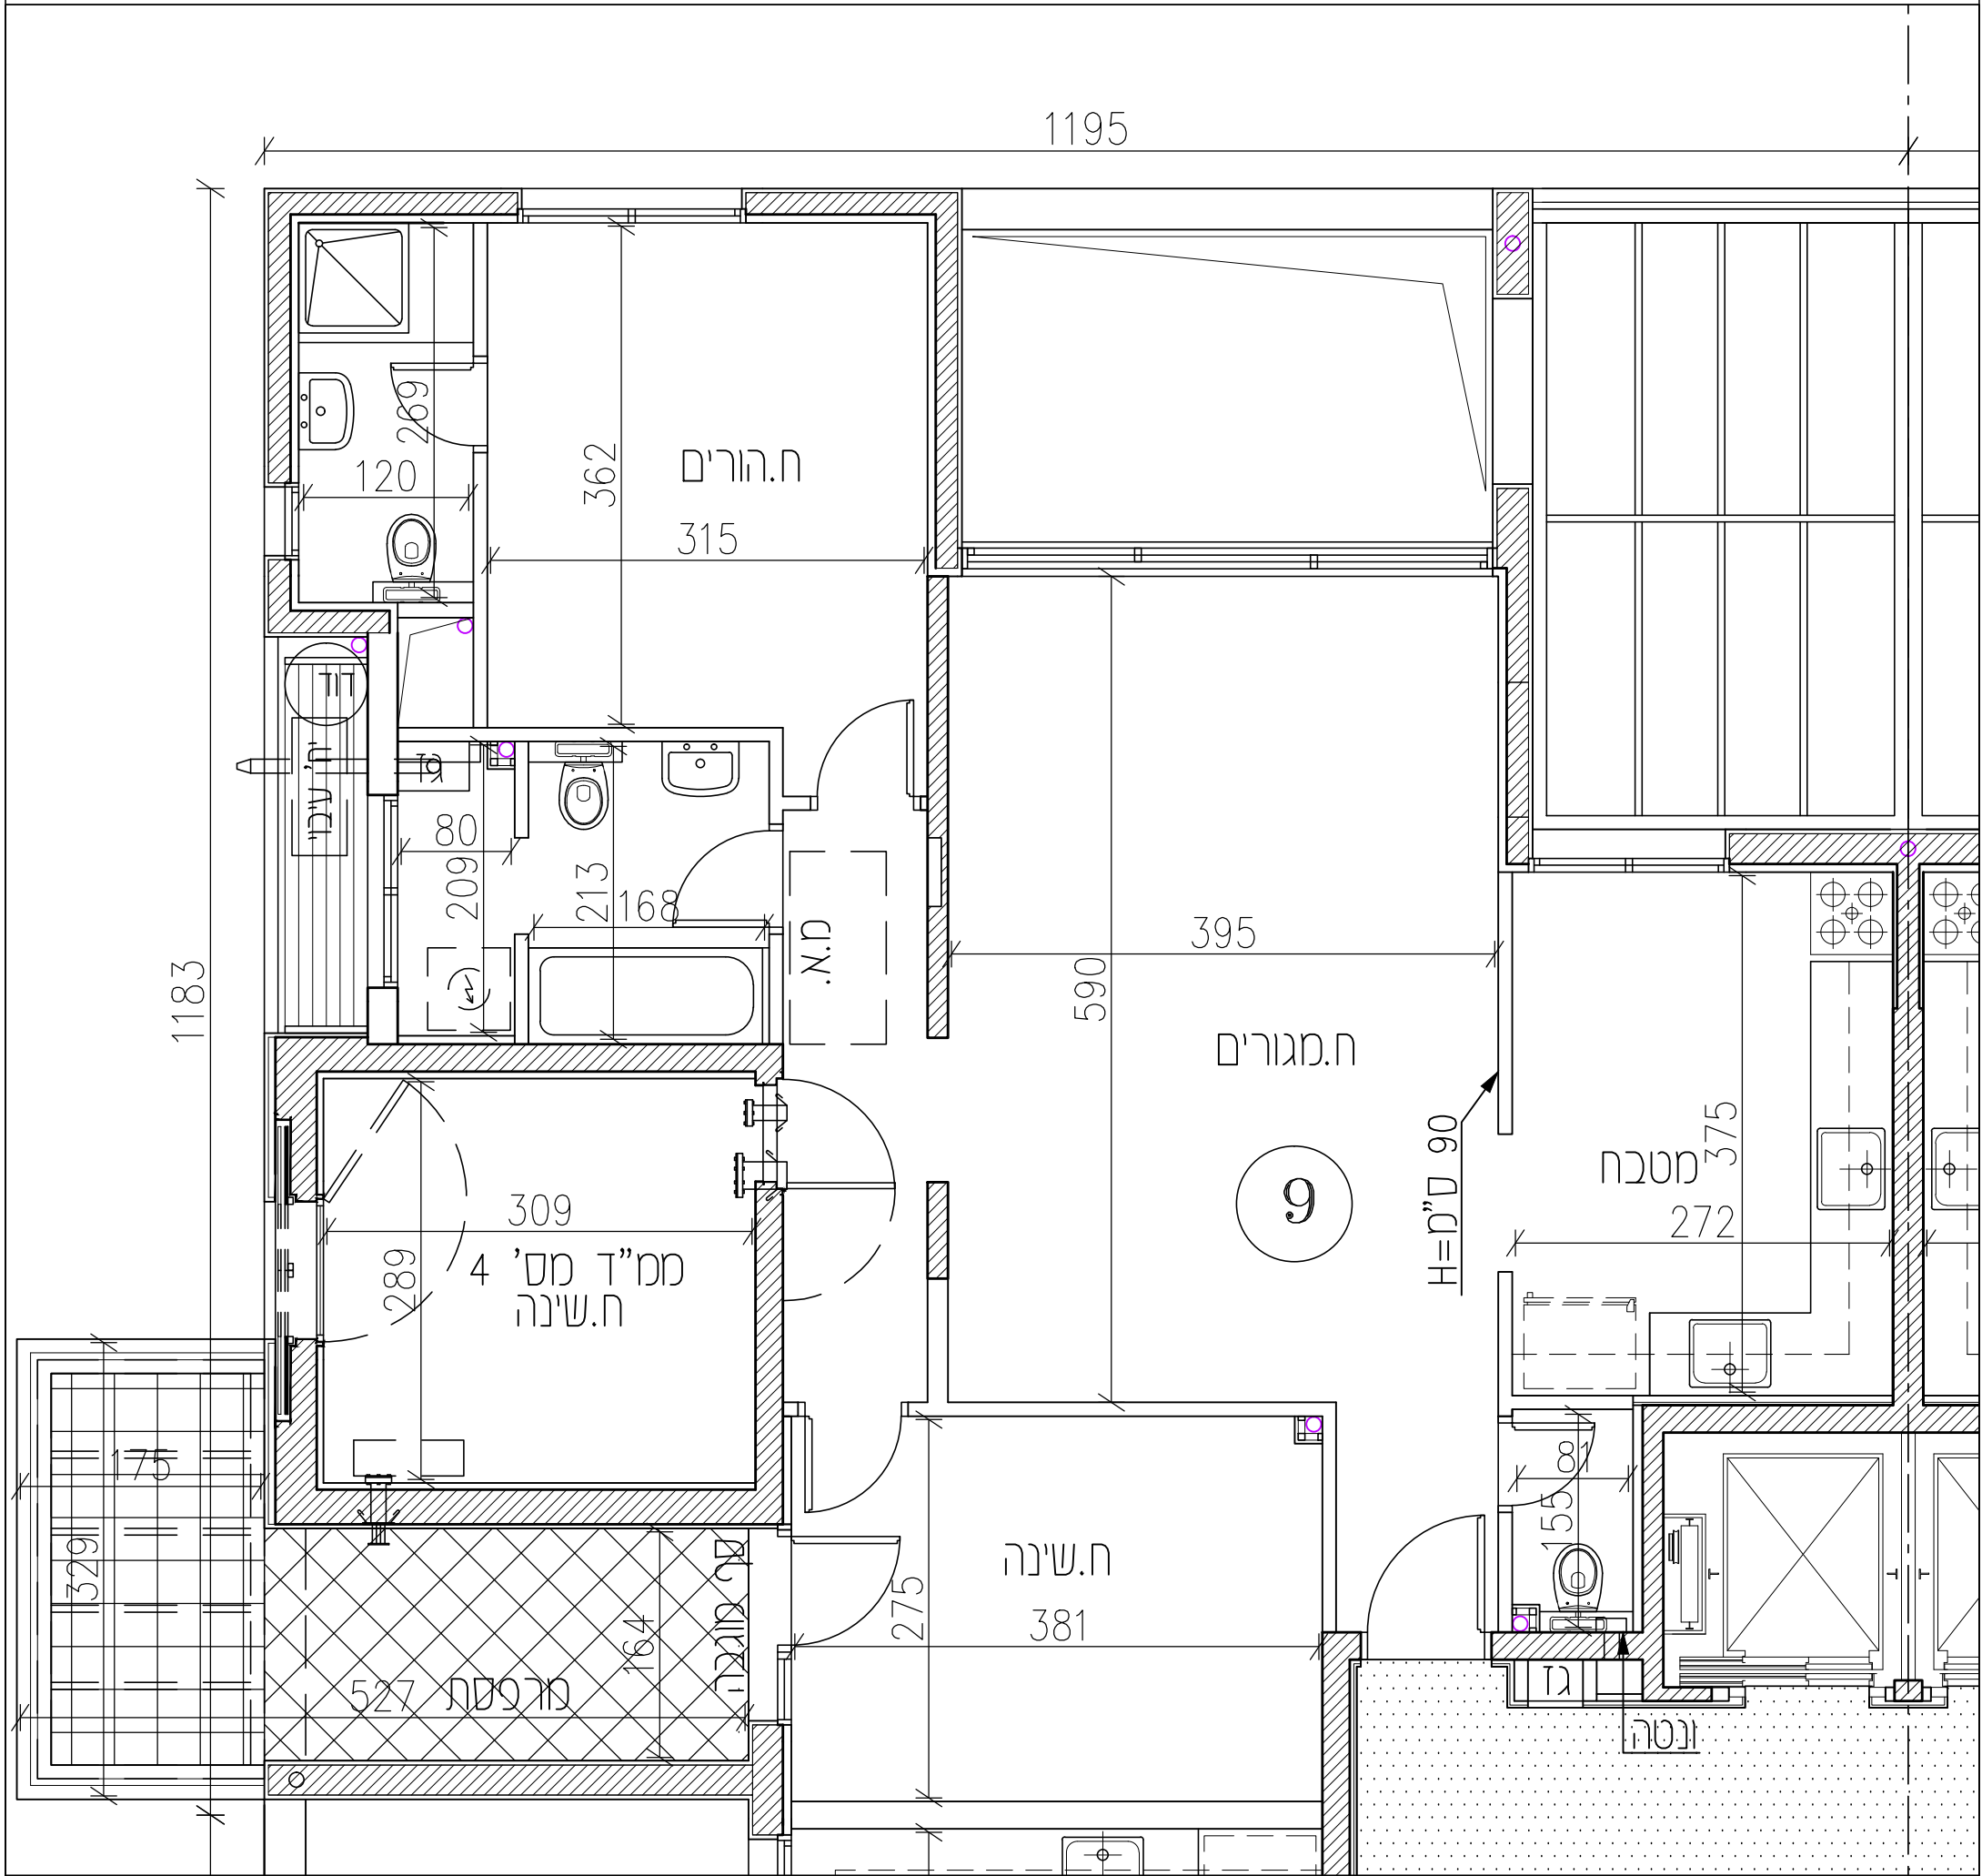

מס' דף: 9	ירושלים, רמות		פרויקט:	בית חדש		מס' תכנון:	אלכסנדר אוסטרובסקי		תכנון:		
	243 יח"ד			בירושלים בע"מ			1			אדריכל	
	תכניות דירה מס' 9			שאלזון 49, ירושלים			תאריך:			רח' האביבית 5/10 ירושלים 96508	
בניין מס' 3		טל: 02-6514743, פקס: 02-6595500		27.07.17		פקס: 02-6242605		e-mail: ostalex@012.net.il			