


הערות:

1. יתכנו שינויים בתכניות הן כתוצאה מדרישות הרשויות והן כתוצאה מתאומי תכנון. ייתכן ויתווספו מערכות על גבי הגג.
2. המידות הינן לפני טיח, ריצוף וחיפויים.
3. תכנית ומידות סמ"דים יהיו בכפוף לתקנון הג"א.
4. צורה וגודל הגינות משתנים בהתאם למגרש.
5. הריהוט בתכניות הינו להמחשה בלבד.
6. כשרטוט ארונות המטבח הינו להמחשה בלבד. גודל ארונות המטבח יקבע ע"פ האמור במפרט הטכני.
7. המידות במרפסות כוללות קיר חיצוני/מעקה.

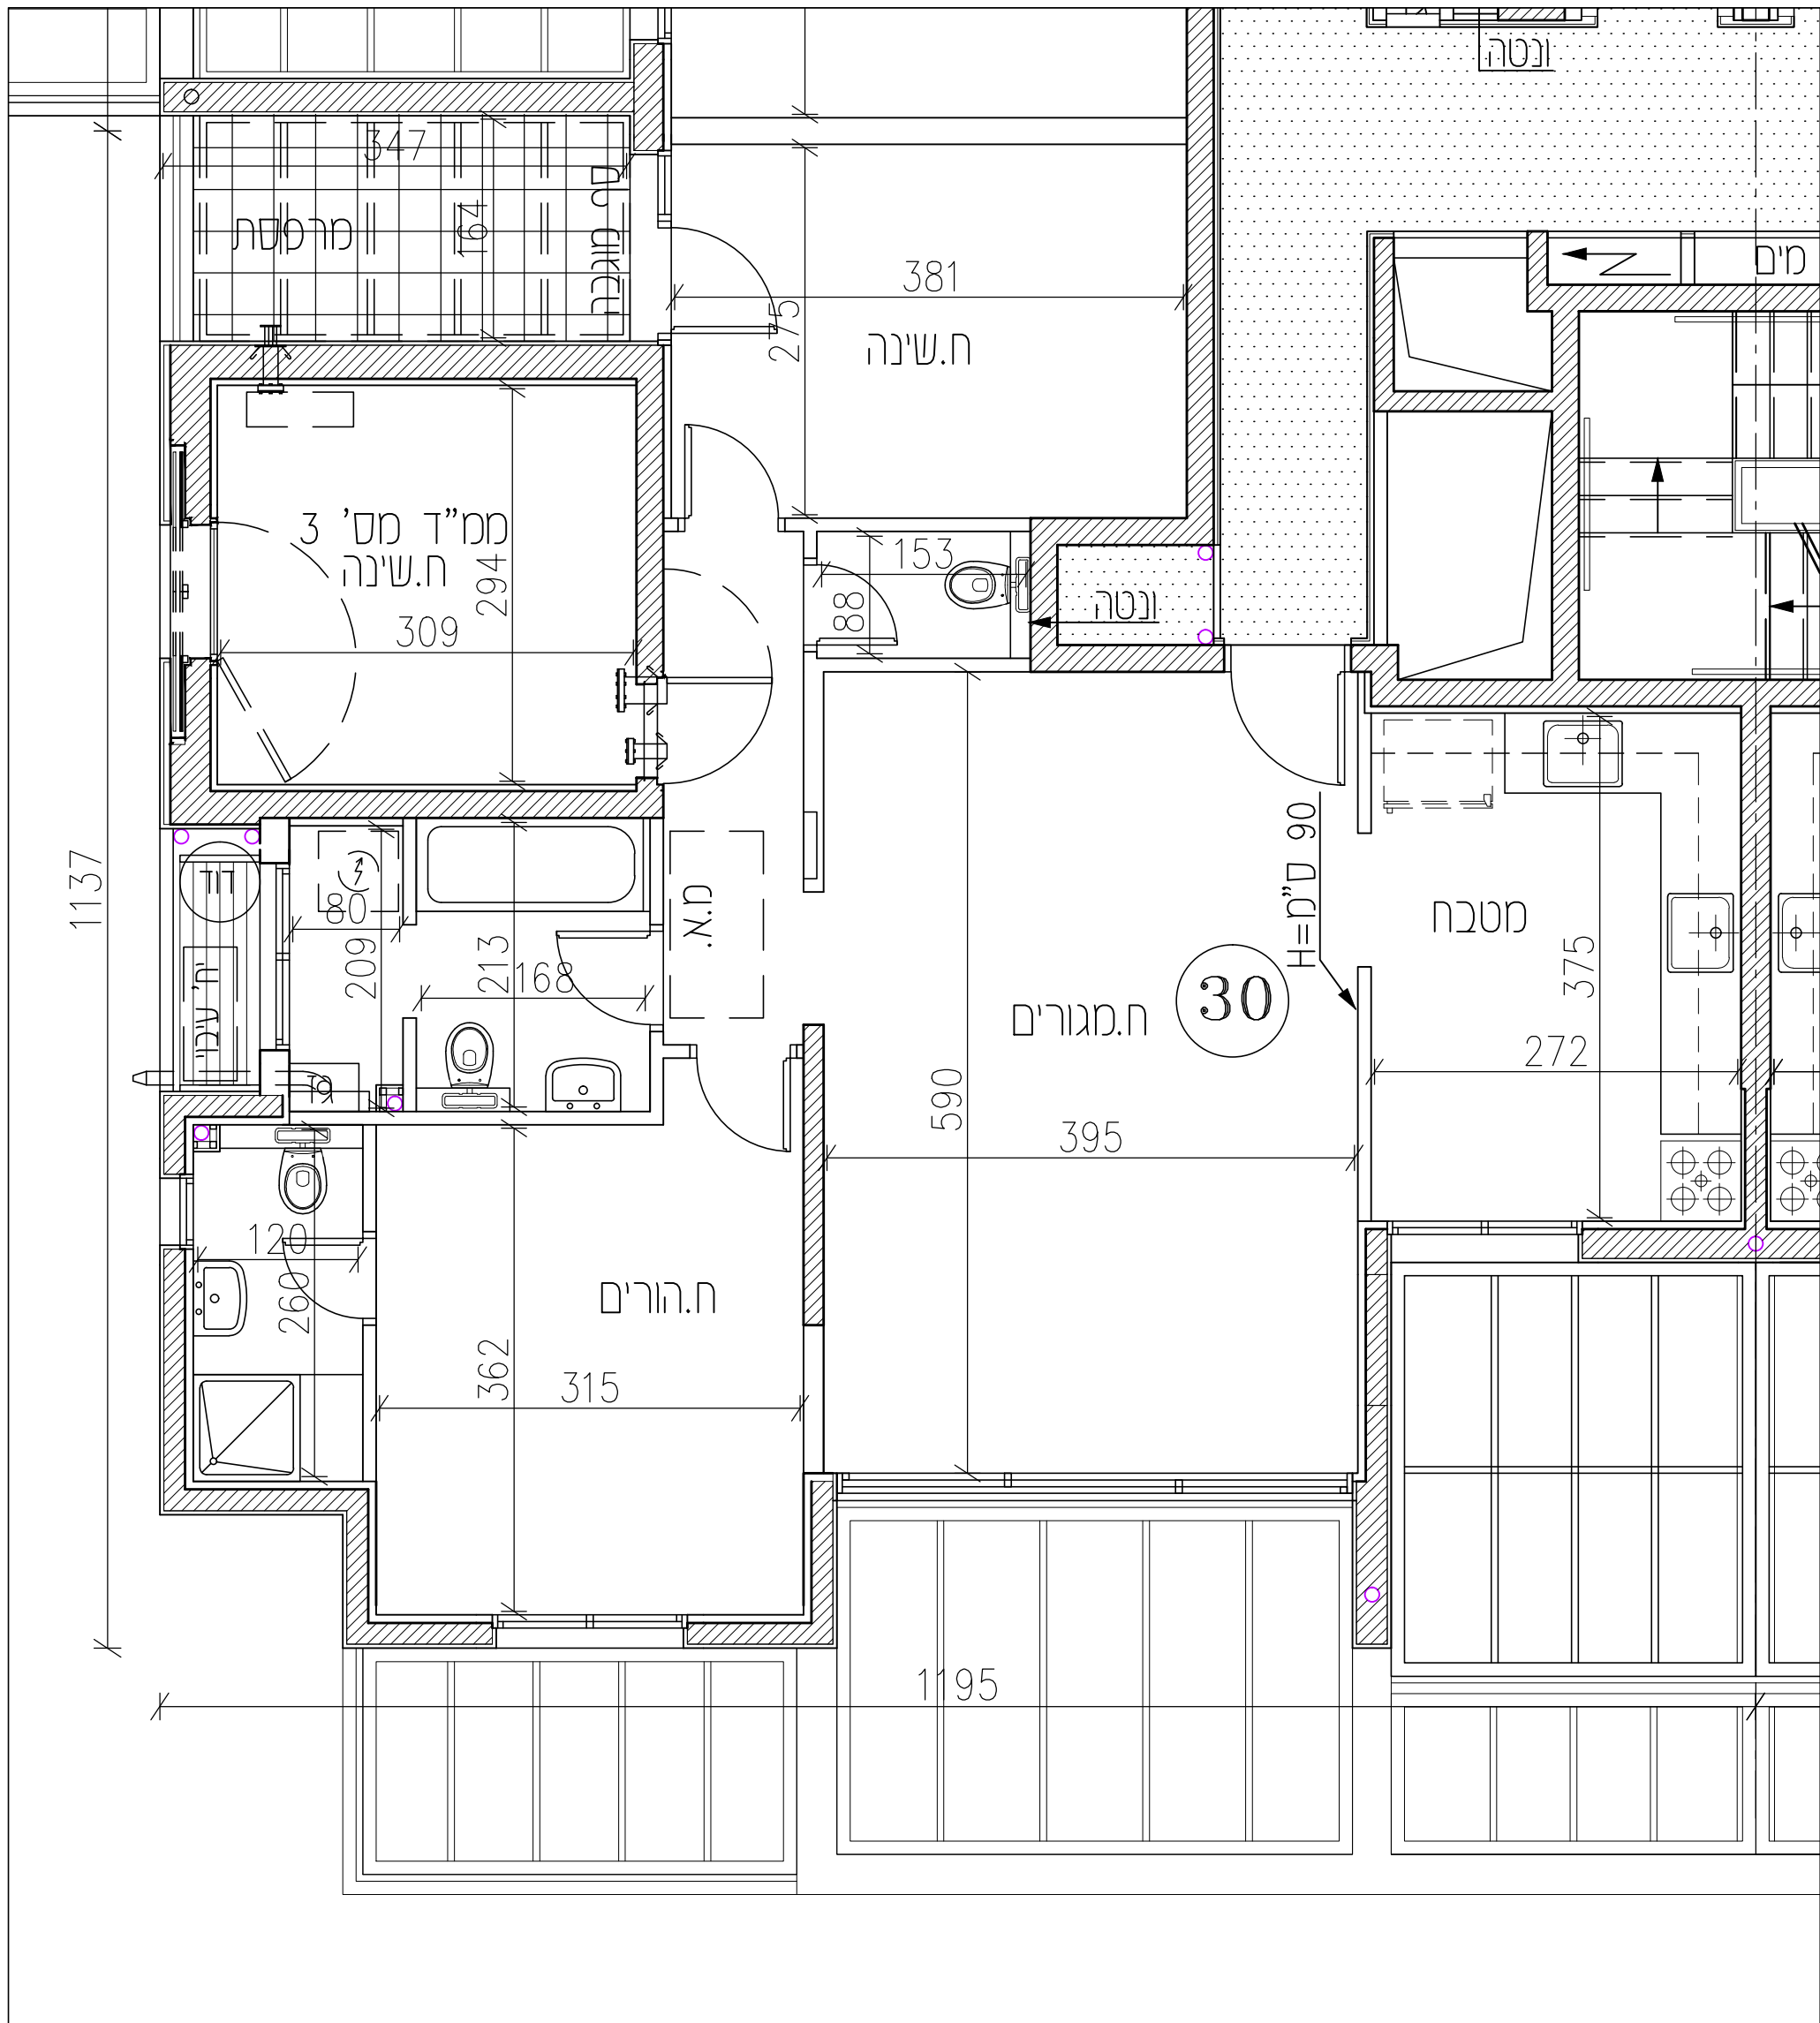

מס' דף: 30	ירושלים, רמות	פרויקט:	בית חדש בירושלים בע"ח	יזם:	מהדורה:	אלכסנדר אוסטרובסקי אדריכל	
	243 יח"ד	תכניות מכר:		שאלזון 49, ירושלים	1		רח' האביבית 5/10 ירושלים 96508
	תכנית דירה מס' 30	קנ"מ 1:50		שאלזון 49, ירושלים	תאריך:		ני"ד: 054-4791537, 02-6247755 : 70
בניין מס' 4		02-6514743 פקס: 02-6595500 : 70	27.07.17	פקס: 02-6242605	e-mail: ostalex@012.net.il		