


הערות:

1. יתכנו שינויים בתכניות הן כתוצאה מדרישות הרשויות והן כתוצאה מתאומי תכנון. ייתכן ויתווספו מערכות על גבי הגג.
2. המידות הינן לפני טיח, ריצוף וחיפויים.
3. תכנית ומידות סמ"דים יהיו בכפוף לתקנון הג"א.
4. צורה וגודל הגינות משתנים בהתאם למגרש.
5. הריהוט בתכניות הינו להמחשה בלבד.
6. כשרטוט ארונות המטבח הינו להמחשה בלבד. גודל ארונות המטבח יקבע ע"פ האמור במפרט הטכני.
7. המידות במרפסות כוללות קיר חיצוני/מעקה.

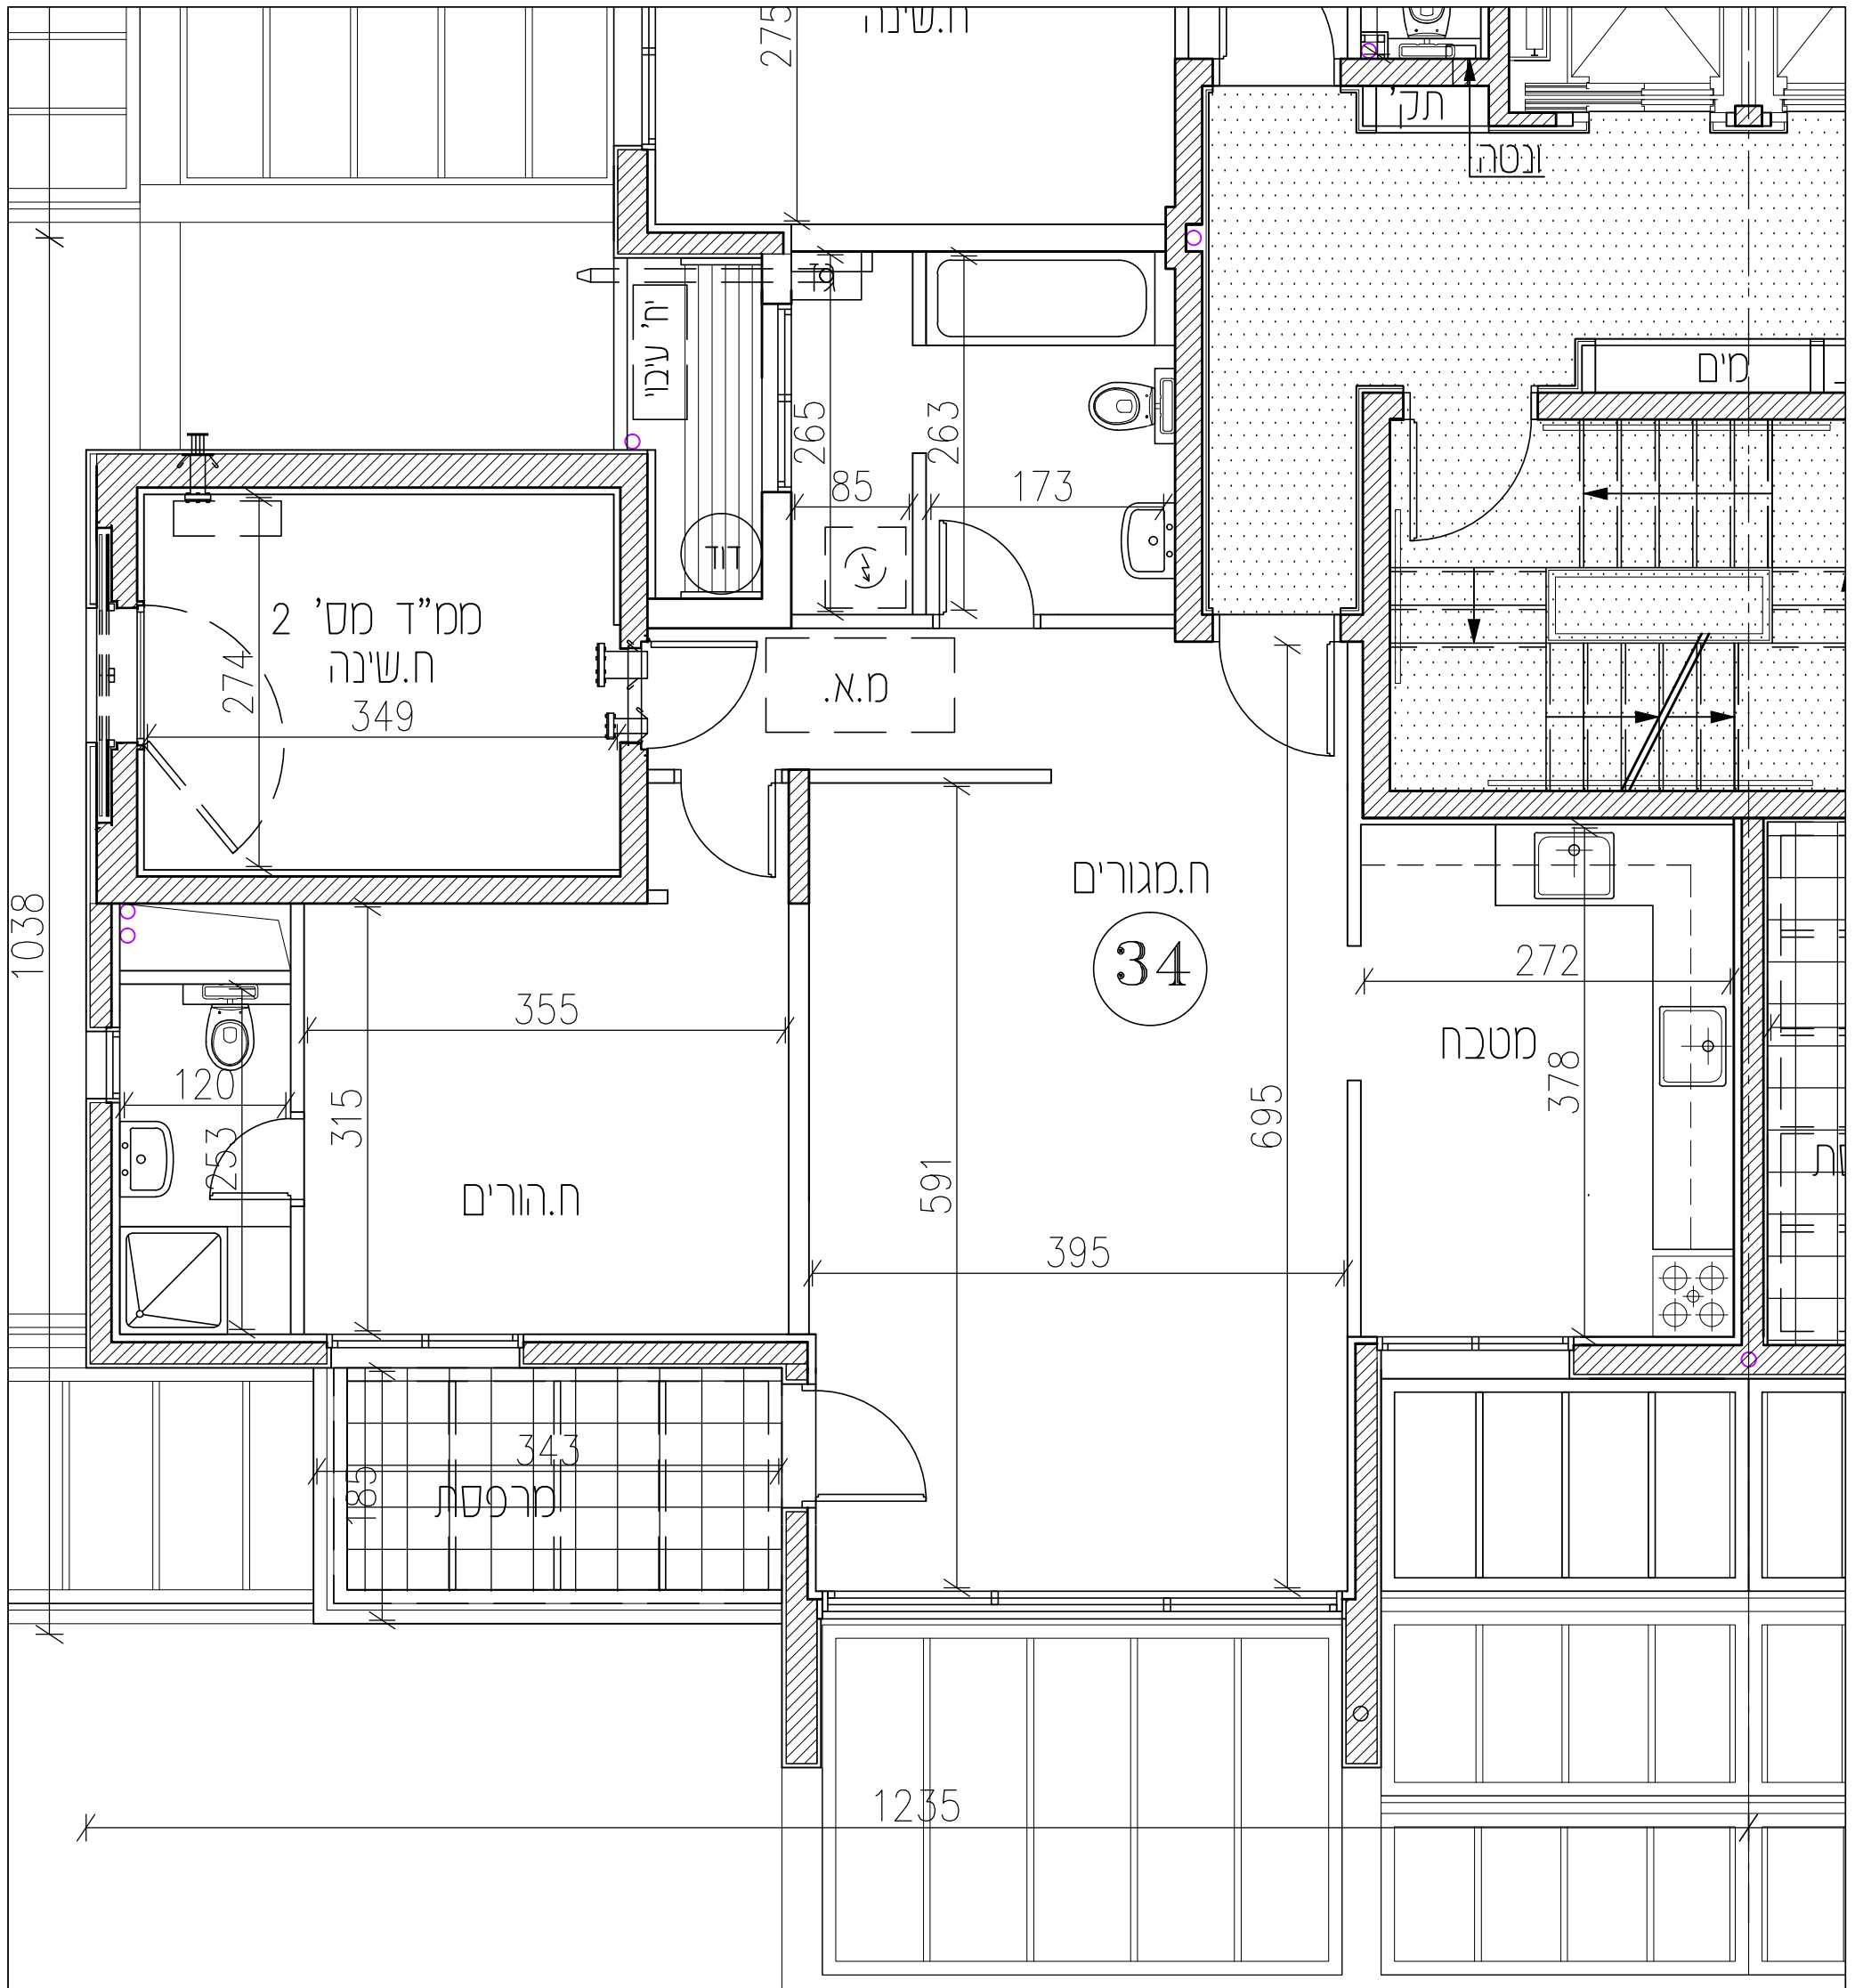

מס' דף: 34	ירושלים, רמות		פרויקט:	בית חדש		מס' תכנון:	1		תכנן: אלכסנדר אוסטרובסקי	אדריכל	
	243 יח"ד			בירושלים בע"מ			1				מס' תכנון: רח' האביבית 5/10 ירושלים 96508 ני"ד: 02-6247755, 054-4791537, טל: 02-6242605
	תכנית דירה מס' 34			שאלזון 49, ירושלים			תאריך: 27.07.17				
בניין מס' 5		קנ"מ 1:50		טל: 02-6595500, פקס: 02-6514743							