


**הערות:**

1. יתכנו שינויים בתכניות הן כתוצאה מדרישות הרשויות והן כתוצאה מתאומי תכנון. ייתכן ויתווספו מערכות על גבי הגג.
2. המידות הינן לפני טיח, ריצוף וחיפויים.
3. תכנית ומידות סמ"דים יהיו בכפוף לתקנון הג"א.
4. צורה וגודל הגינות משתנים בהתאם למגרש.
5. הריהוט בתכניות הינו להמחשה בלבד.
6. כשרטוט ארונות המטבח הינו להמחשה בלבד. גודל ארונות המטבח יקבע ע"פ האמור במפרט הטכני.
7. המידות במרפסות כוללות קיר חיצוני/מעקה.

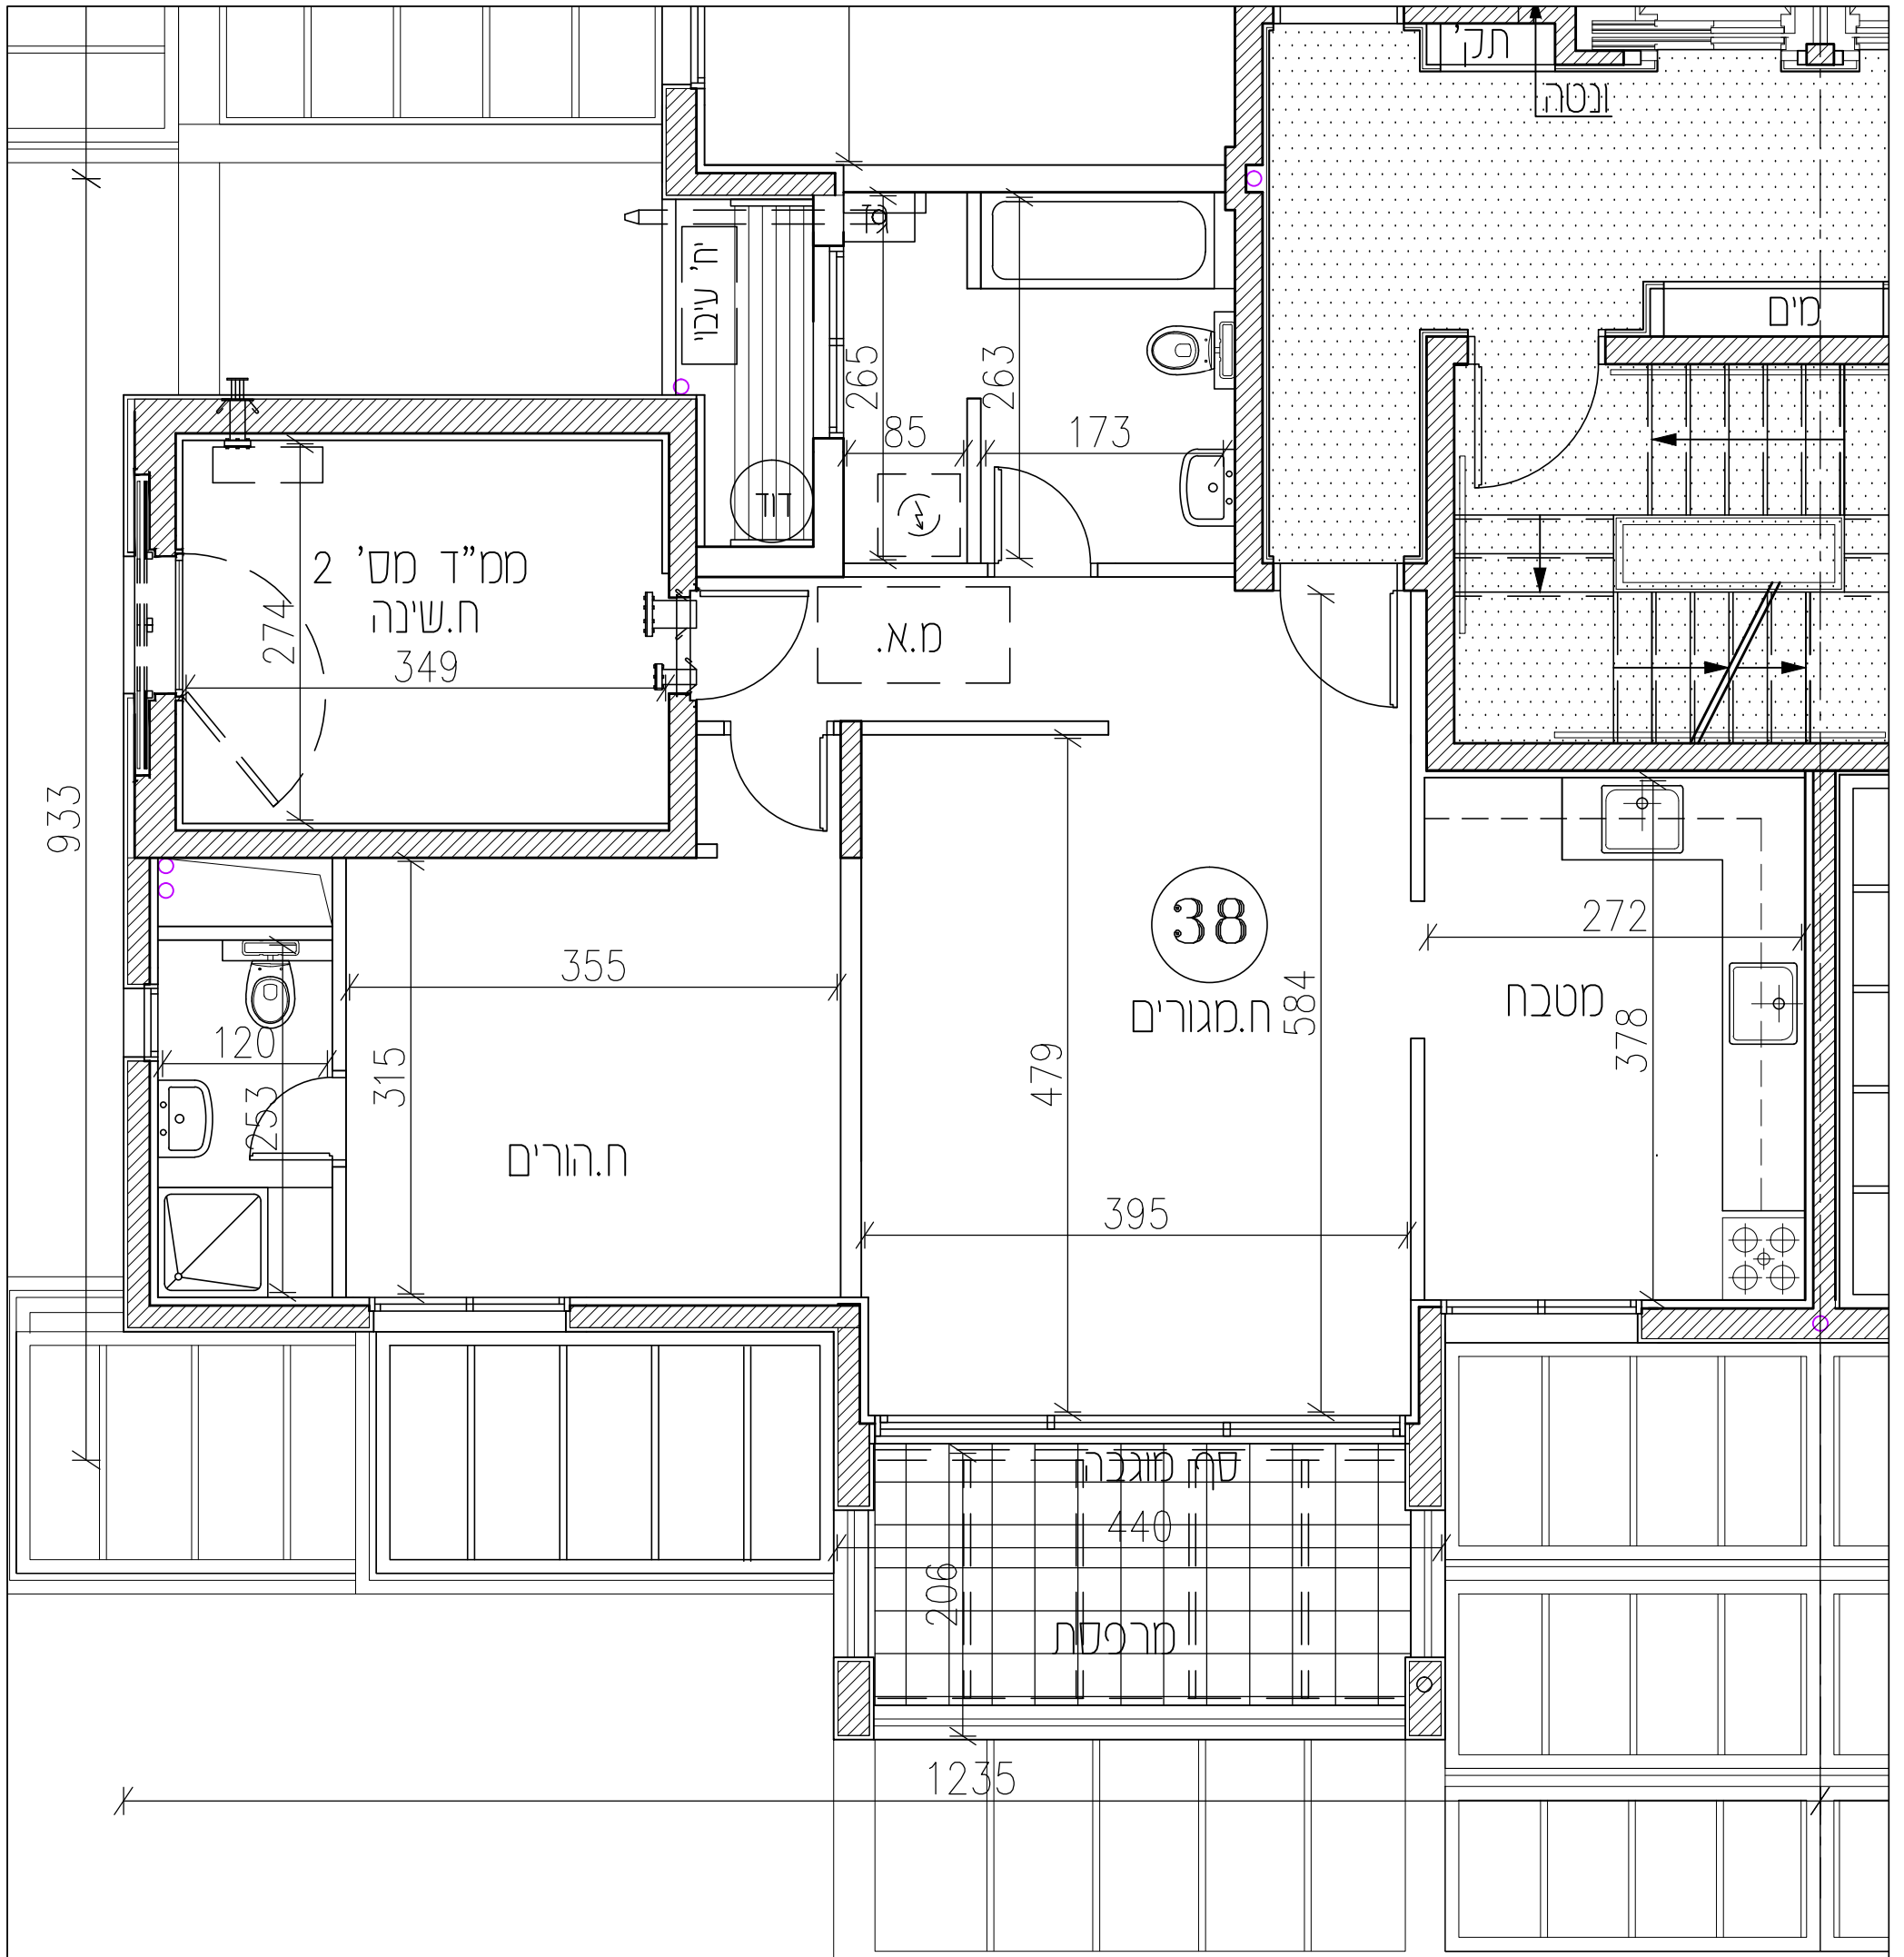

מס' דף: <b>38</b>	<b>ירושלים, רמות</b>		פרויקט:	יזם:	מהדורה:	<b>אלכסנדר אוסטרובסקי</b> אדריכל	
	<b>243 יח"ד</b>			<b>בית חדש</b>	<b>1</b>		רח' האביבית 5/10 ירושלים 96508
	תכנית דירה מס' 38	תכניות מכר	שאלזון 49, ירושלים	<b>בירושלים בע"מ</b>	תאריך:		ני"ד: 02-6247755, טל: 054-4791537
בניין מס' 5	קנ"מ 1:50	טל: 02-6595500, פקס: 02-6514743		27.07.17	פקס: 02-6242605	e-mail: ostalex@012.net.il	