
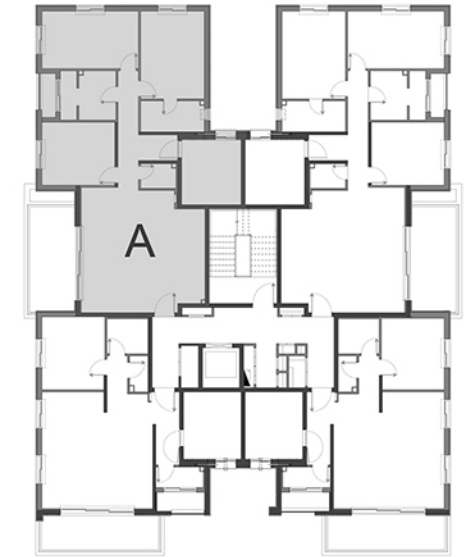


מגרש 119

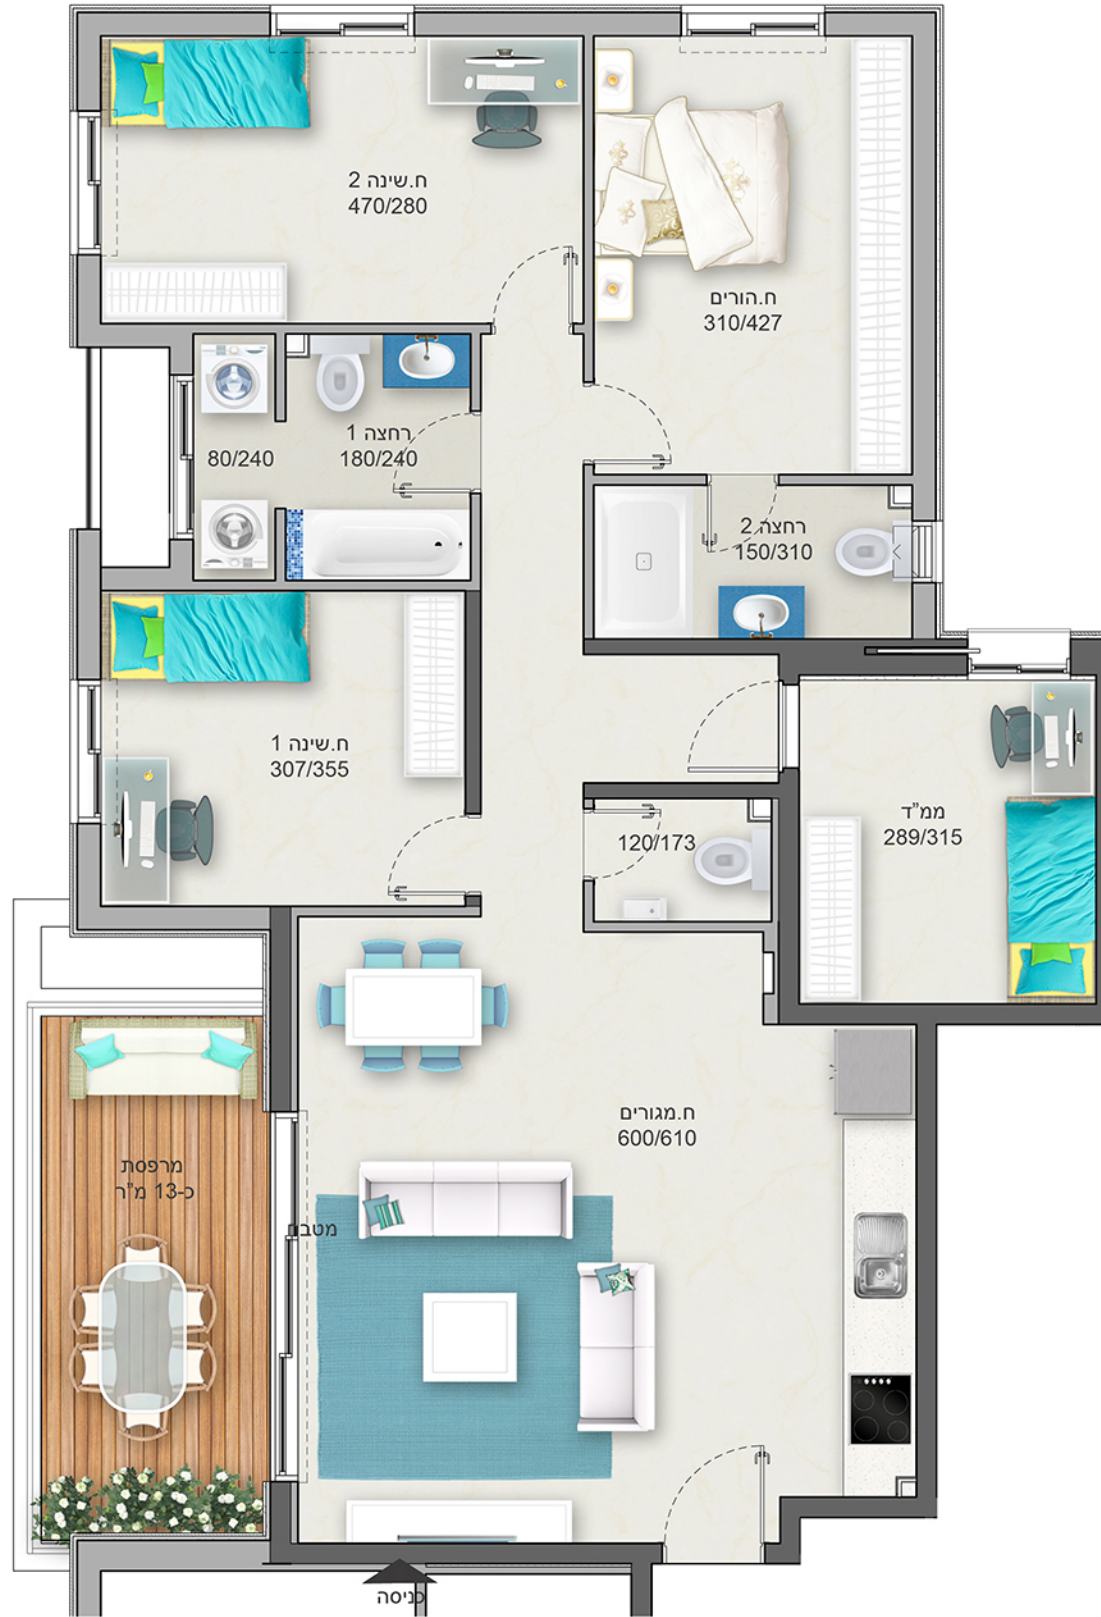

דגם מרפסות A	דגם דירות A			
	שטח	דגם	מס דירה	קומה
13.03	119.53	A	3	קומה א
13.03	119.53	A	7	קומה ב
13.03	119.53	A	11	קומה ג

דירת 5 חדרים דגם A