



UNIK LIFE יהוד-מונסון

דירה דגם: A מטי הדירה: קומה: 1-11

מגרש: 2א' קנ"מ: 1:50


מקרא:

המיקום אינו סופי ויקבע לפי הנחיות היועצים

קו קומה מעל	שטח משותף
כניסה	משטח מרוצף
הנמכה/הגבהה בסף המעבר	משורטט להמחשה בלבד
מרכזת מים	הנמכה בתקרה
קולטו ביוב או צינור ניקוז	לוח השמט/תקשורת
צנרת אטומלית	מתלה כביסה
אווורז מכני (וונטה)	הכנה למיזוג אוויר
דוד מים חמים	מקום מיועד למקרר
צ.א. במסלך ע"פ הנחיות פיקוד העורף	מקום מיועד למכונת כביסה/מייבש
מערכת סינון אוויר עפ"י דרישות הג"א	מקום מיועד לכיריים
	הכנה למדיח

יתכנו שינויים עקב תאום יועצים ודרישות הרשויות

מפת התמצאות

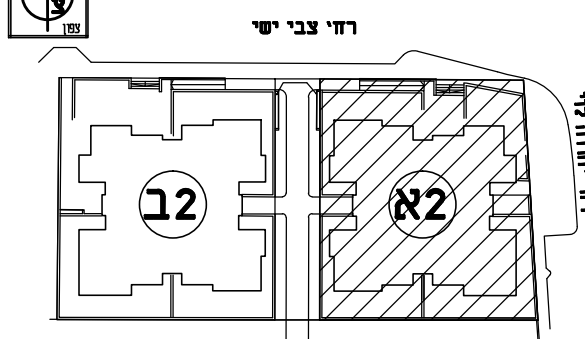

תכנון: רוזיו אדריכלים בע"מ



תאריך: 20.11.2018

טיפוס A

ק' 11	דירה	44
ק' 10	דירה	40
ק' 9	דירה	36
ק' 8	דירה	32
ק' 7	דירה	28
ק' 6	דירה	24
ק' 5	דירה	20
ק' 4	דירה	16
ק' 3	דירה	12
ק' 2	דירה	8
ק' 1	דירה	4
דירת 5 חדרים		

חזק סכמתי

13	F1	F
12	E1	E
11	A	D C G
10	A	D C G
9	A	D C G
8	A	D C G
7	A	D C G
6	A	D C G
5	A	D C G
4	A	D C G
3	A	D C G
2	A	D C G
1	A	D C G
0	A*	D* G*

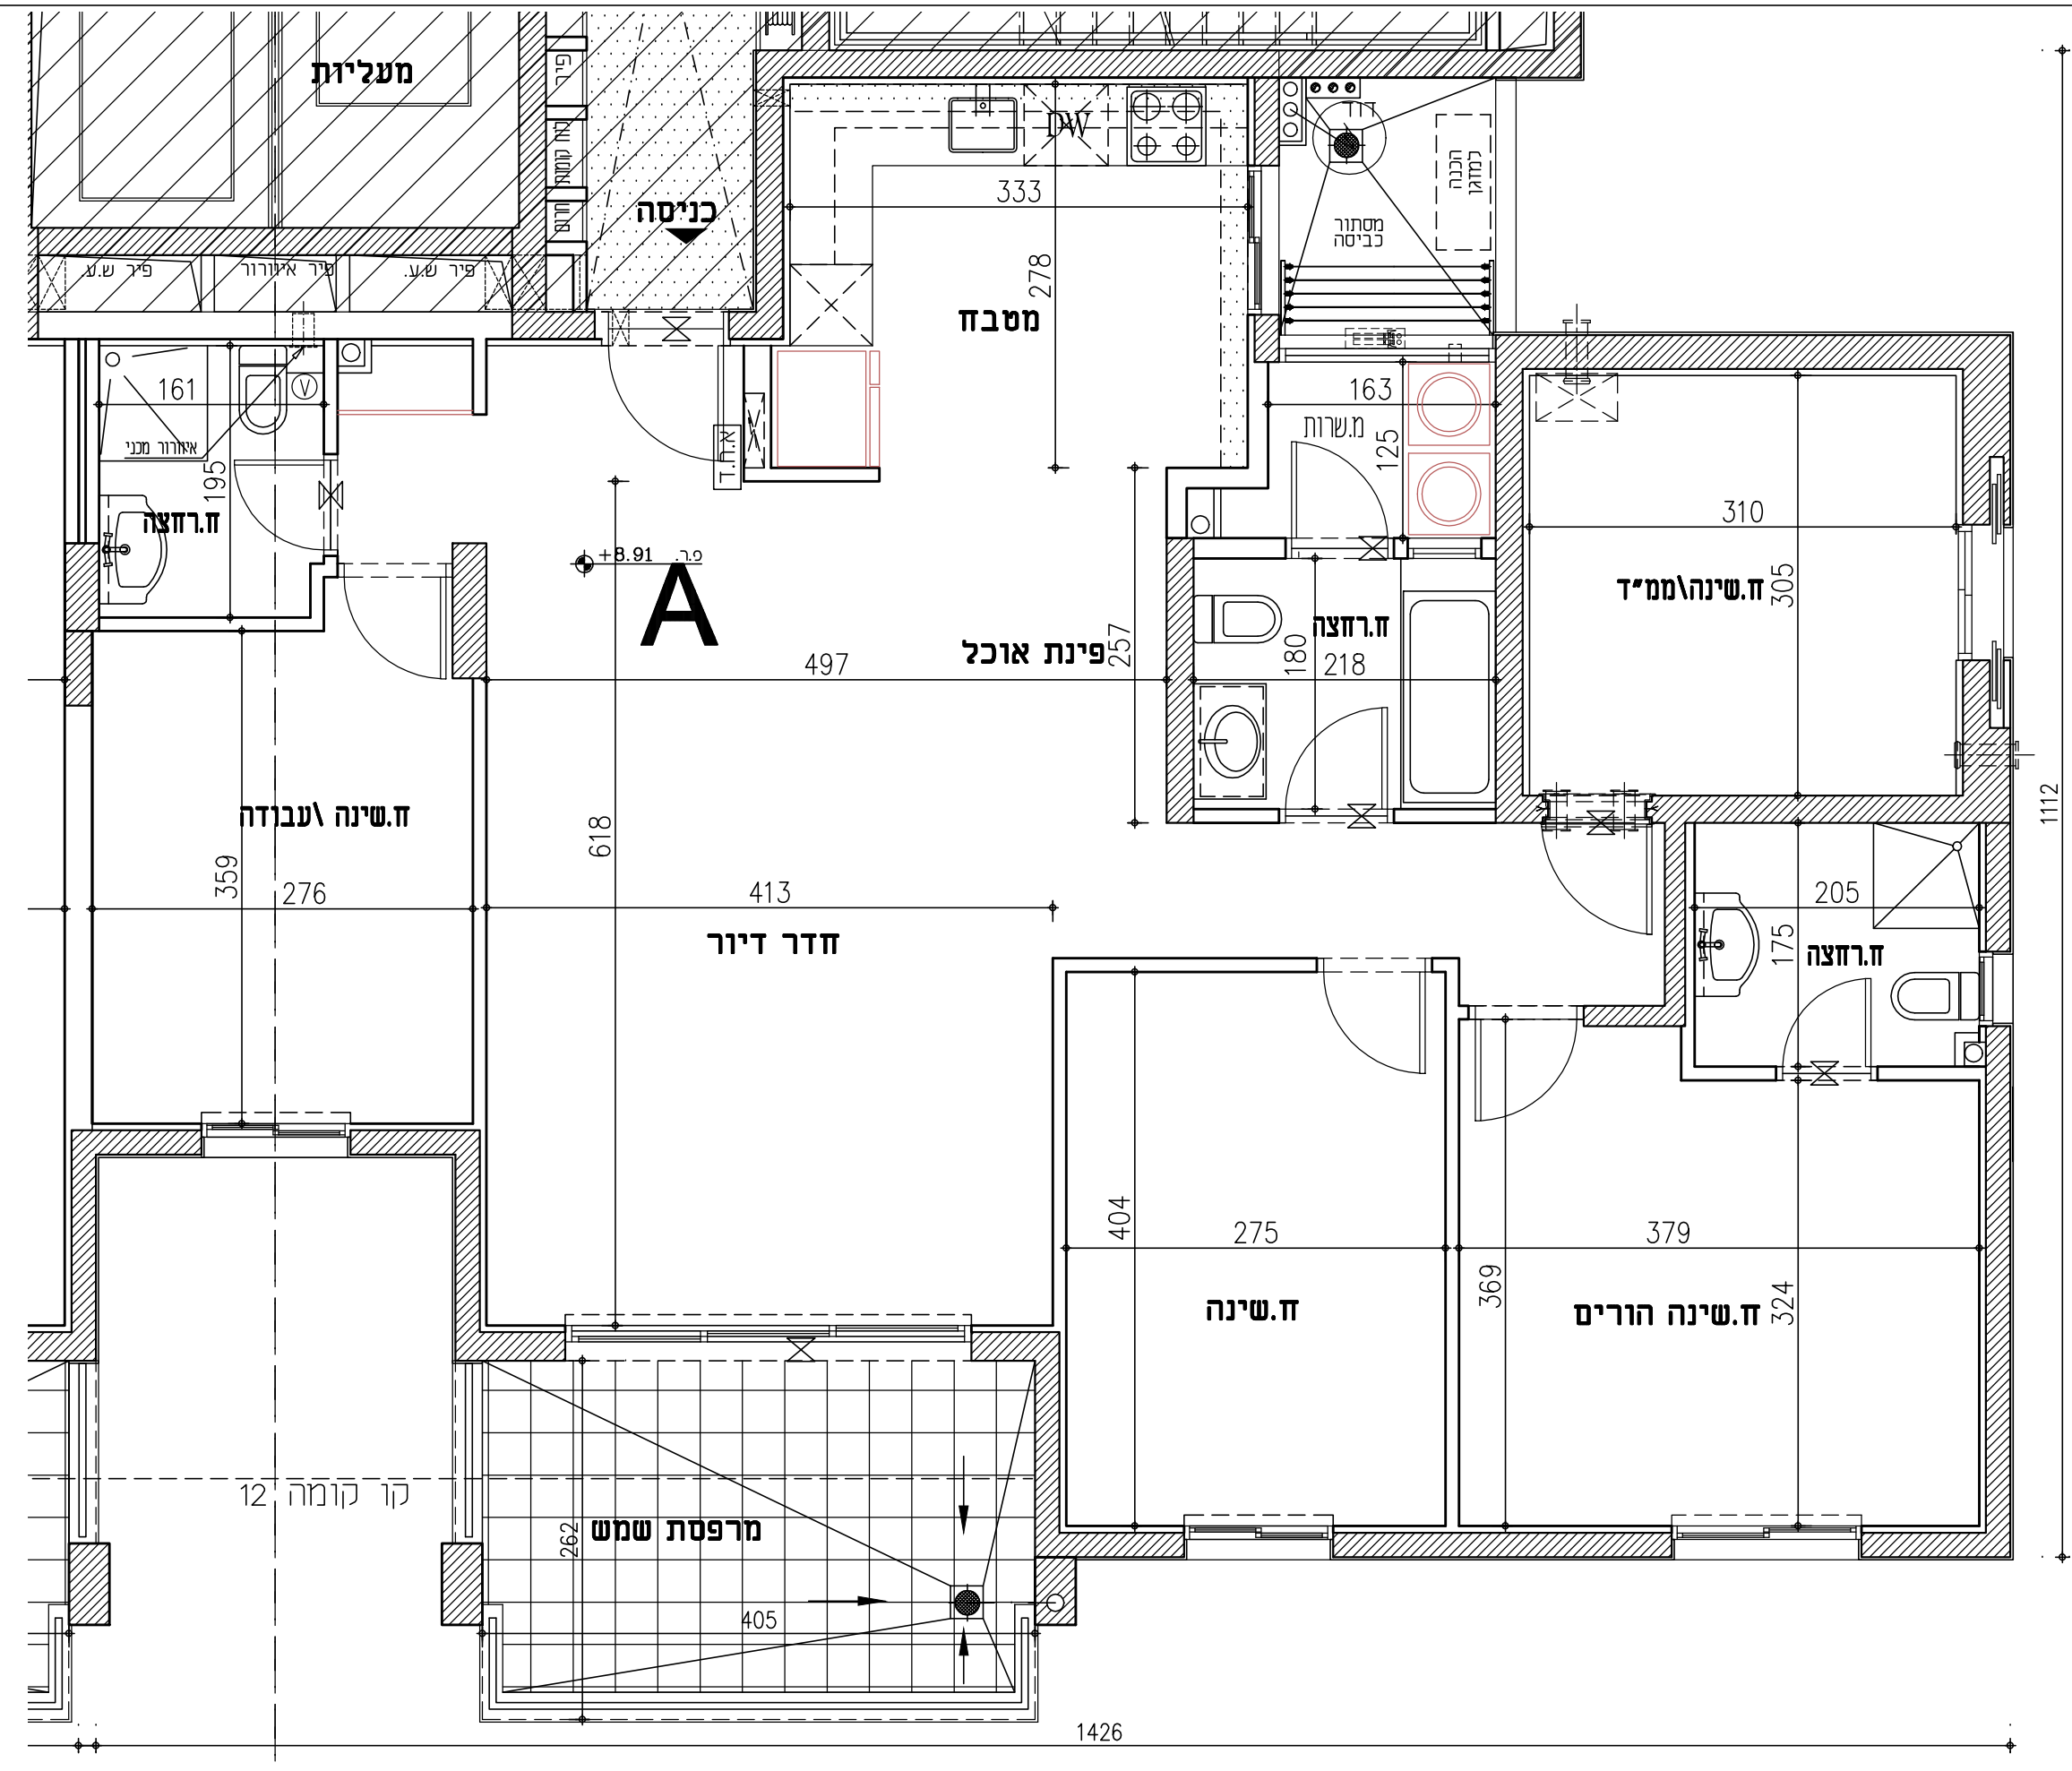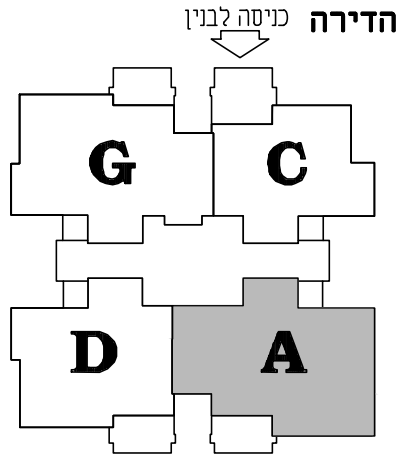

חתימת החברה חתימת הקונה חתרת: הערות: 1. יתכנו שינויים והתאמות כפוף לדרישת הרשויות ואילוצי תכנון 2. הכל בכפוף לנספח מס' 1 - הנחיות להערות לבניין וכללי

דירת 5 חדרים