מהדורה לביצוע	
שלב תכנון מפורט לביצוע	
בניין - H	64
קומה -	04
דירה -	16
תאריך: 21/07/2023 מהדורה:	1
קנה מידה: 1:50	













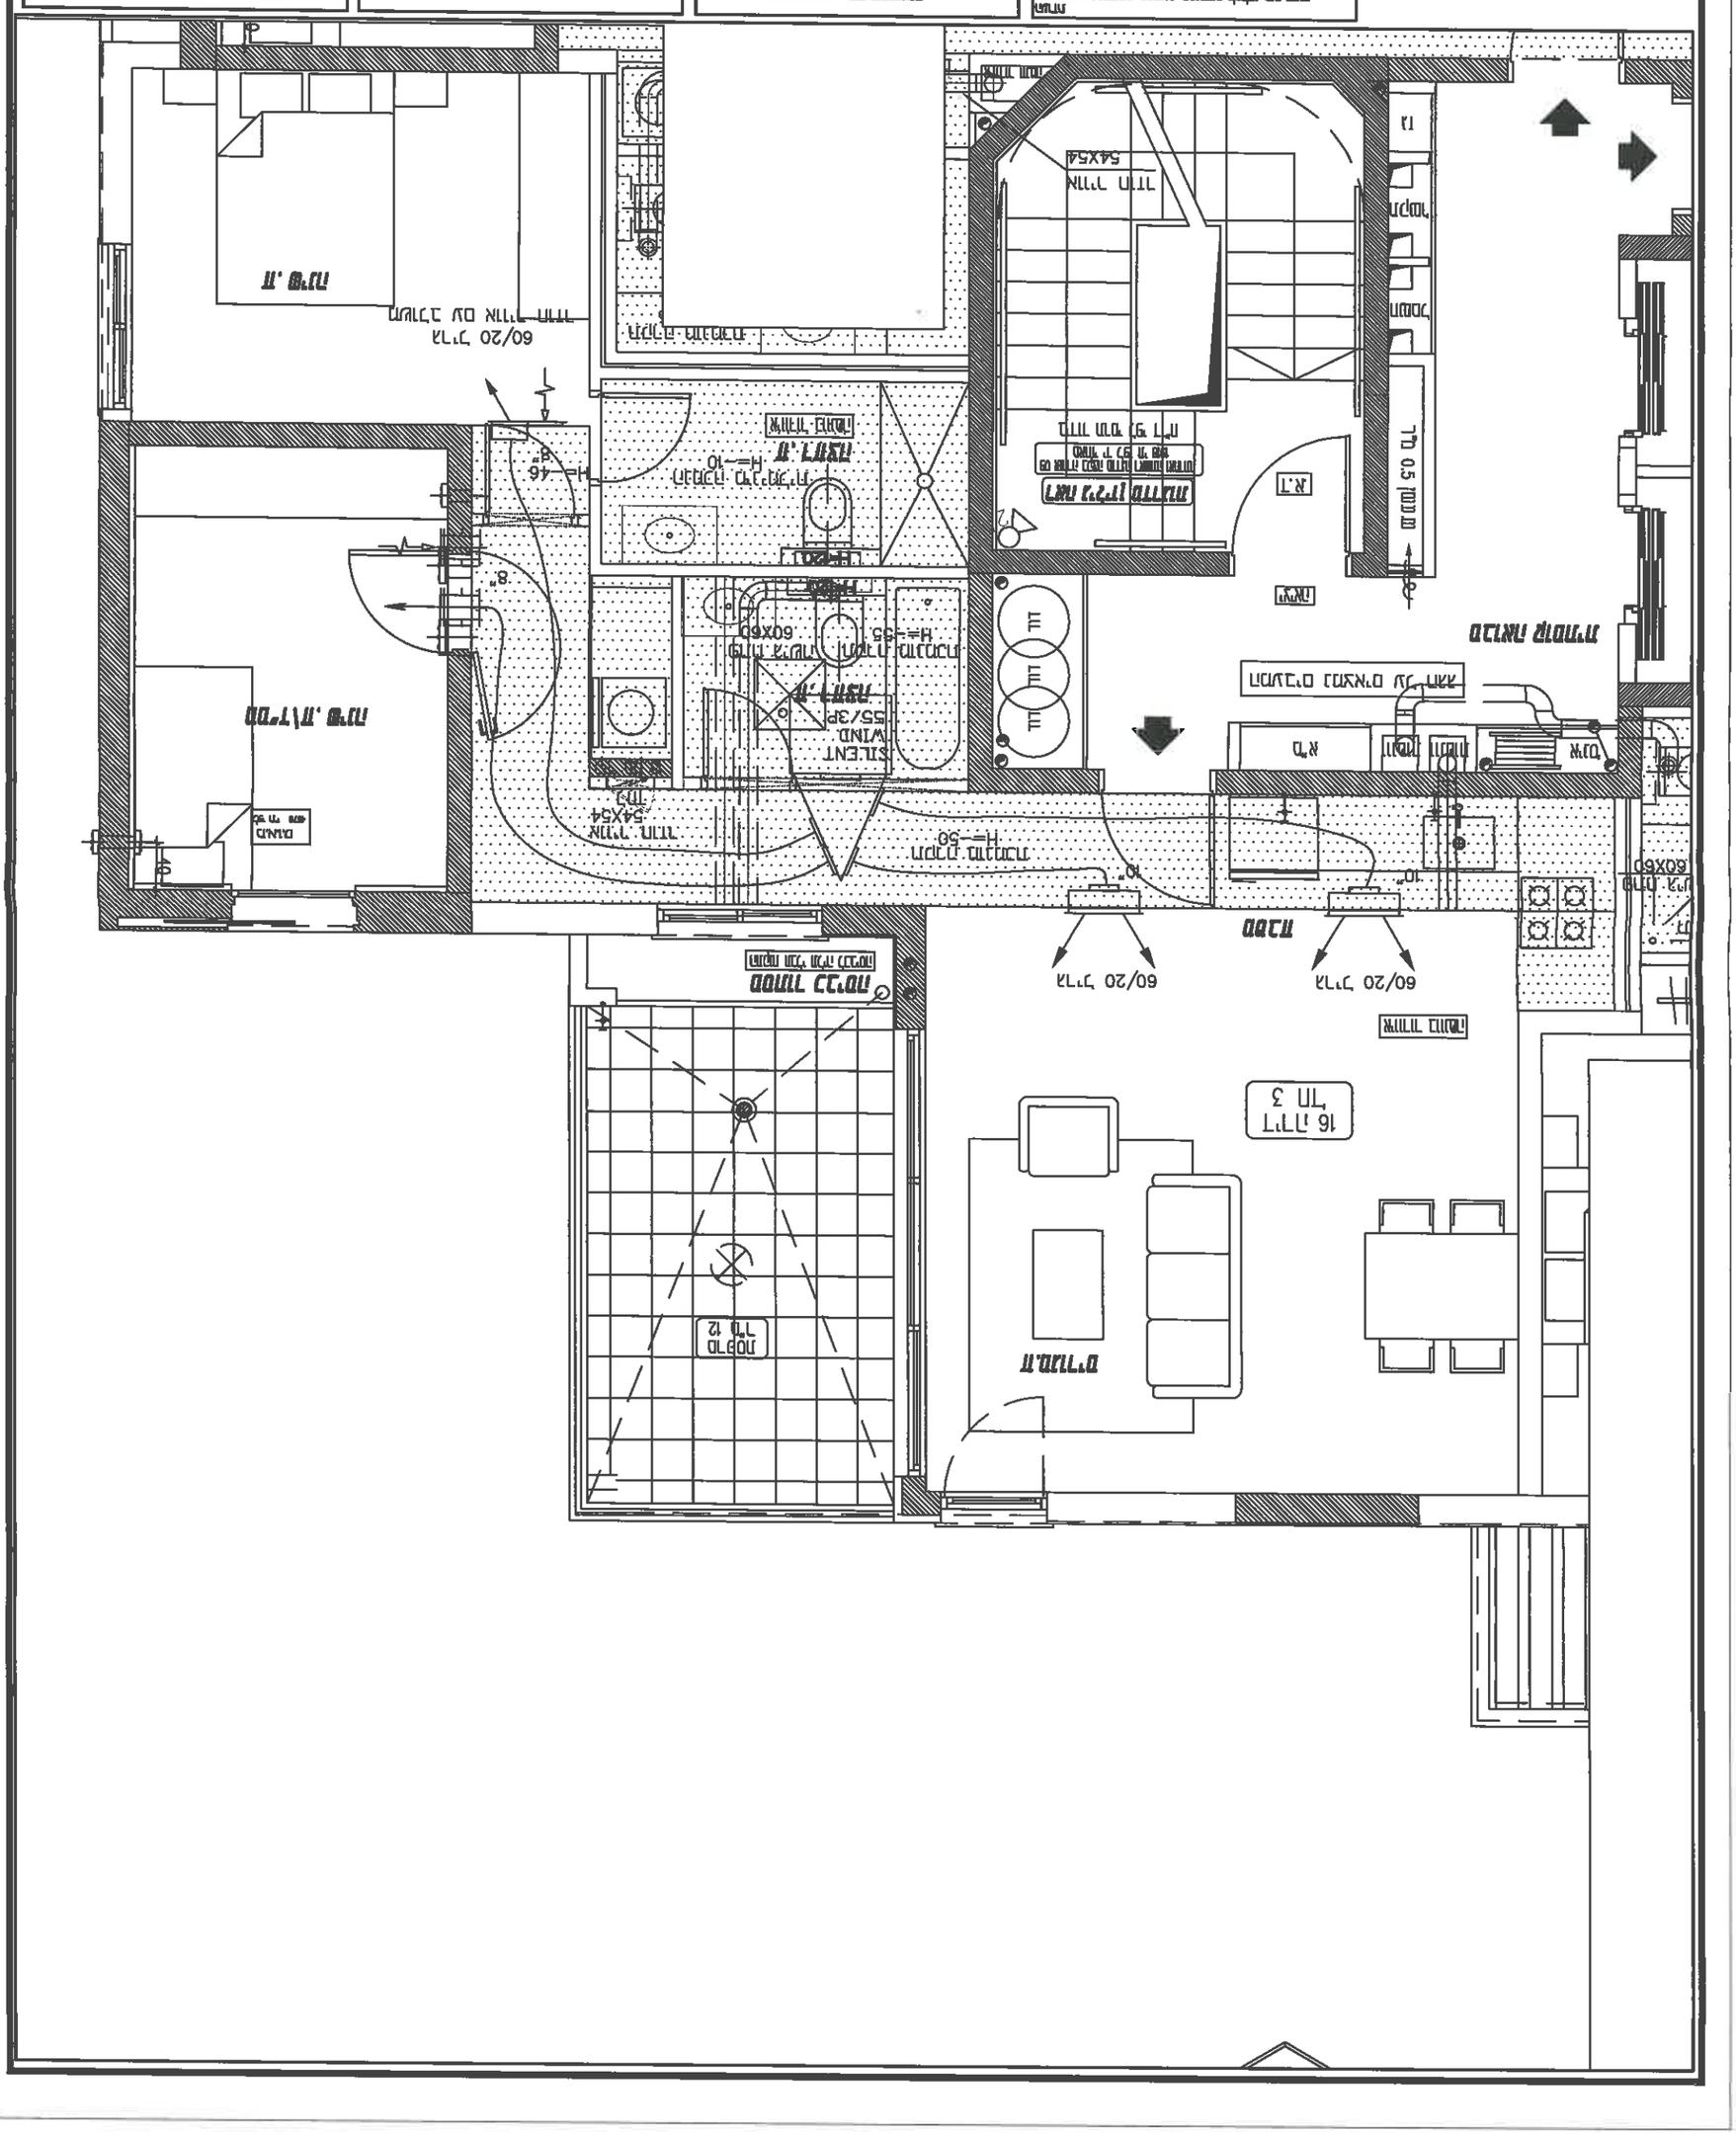
מרפסת גג
60/20 רק"ג
60/20 רק"ג
60/20 רק"ג
מעקה זכוכית
מעקה זכוכית
מעקה זכוכית

Raumplan for Windows II 1990-2011 2.8.1 :03-9798080 גרסה עברית על ידי דיאלוג by HAMMES Software GmbH, 47269 Duisburg

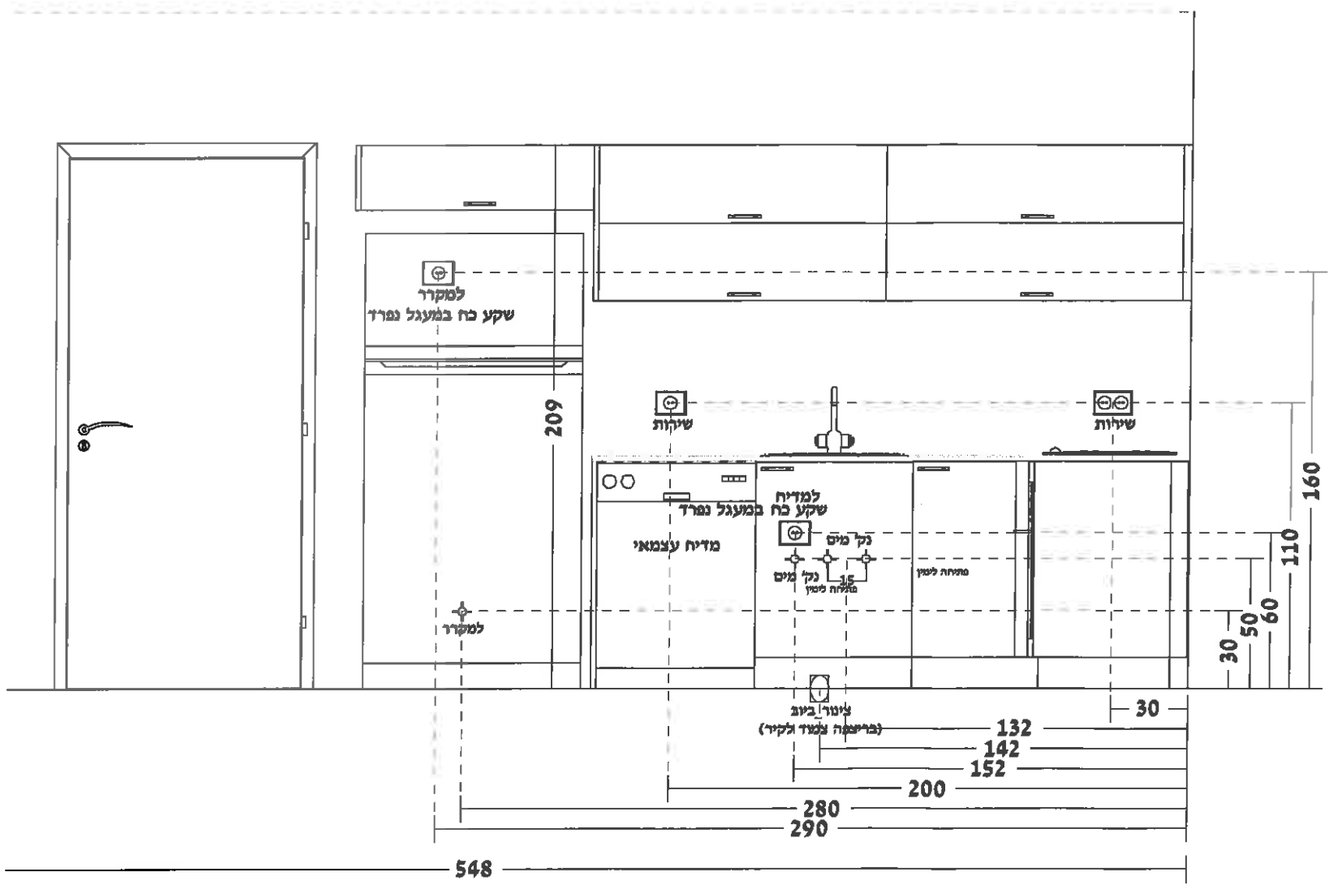

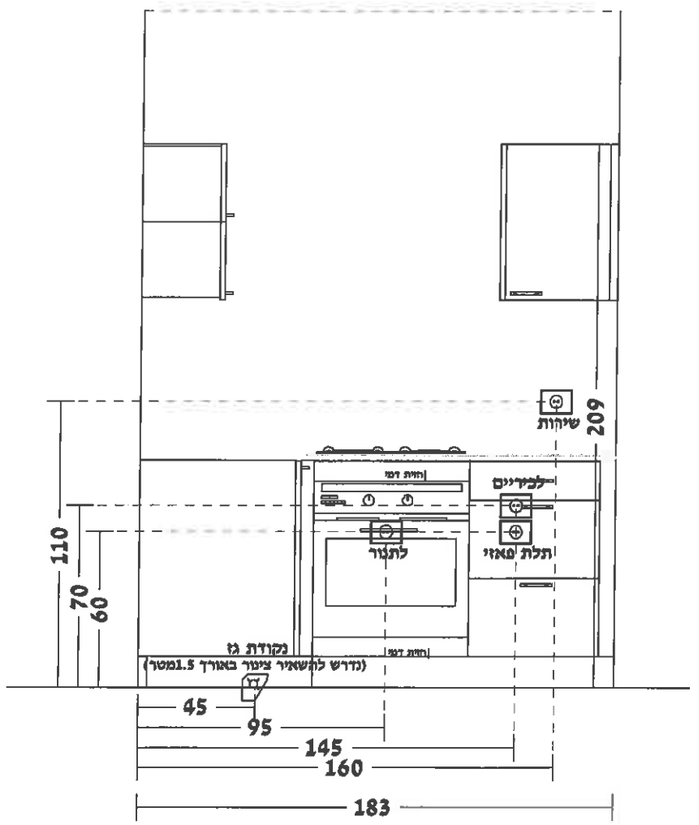

7.7.23
מגוריט ישראל בע"מ
ח.פ. 515434074

ההדמיה להמחשה בלבד!
ייתכנו שינויים במידות , בהתאם למדידת השטח.
תכנית זו מבטלת כל תכנית קודמת אחרת.
אני הח"מ מאשר כי התכנית ברורה ומובנת לי.
חתימת הלקוח:_____

שם הלקוח:	קהילת לודג' 62-64, תל אביב	תאריך:	25.12.2022
	יזם: קרן נדל"ן		
פרטים:	דירה 16 בניין 64		
מעצב:	גלית, אביבי מטבחים	קנה מידה:	1 : 33.3

AVIVI אביבי מטבחים SMART KITCHEN
www.avivi.com
טל: 1-700-500-790
אולם תצוגה בני ברק
רח' הלח"י 37 בני ברק
טלפון 03-6161054 | פקס 03-5783943
תוכנת ראומפלן
דיזיין דיאלוג
www.d3d.co.il