


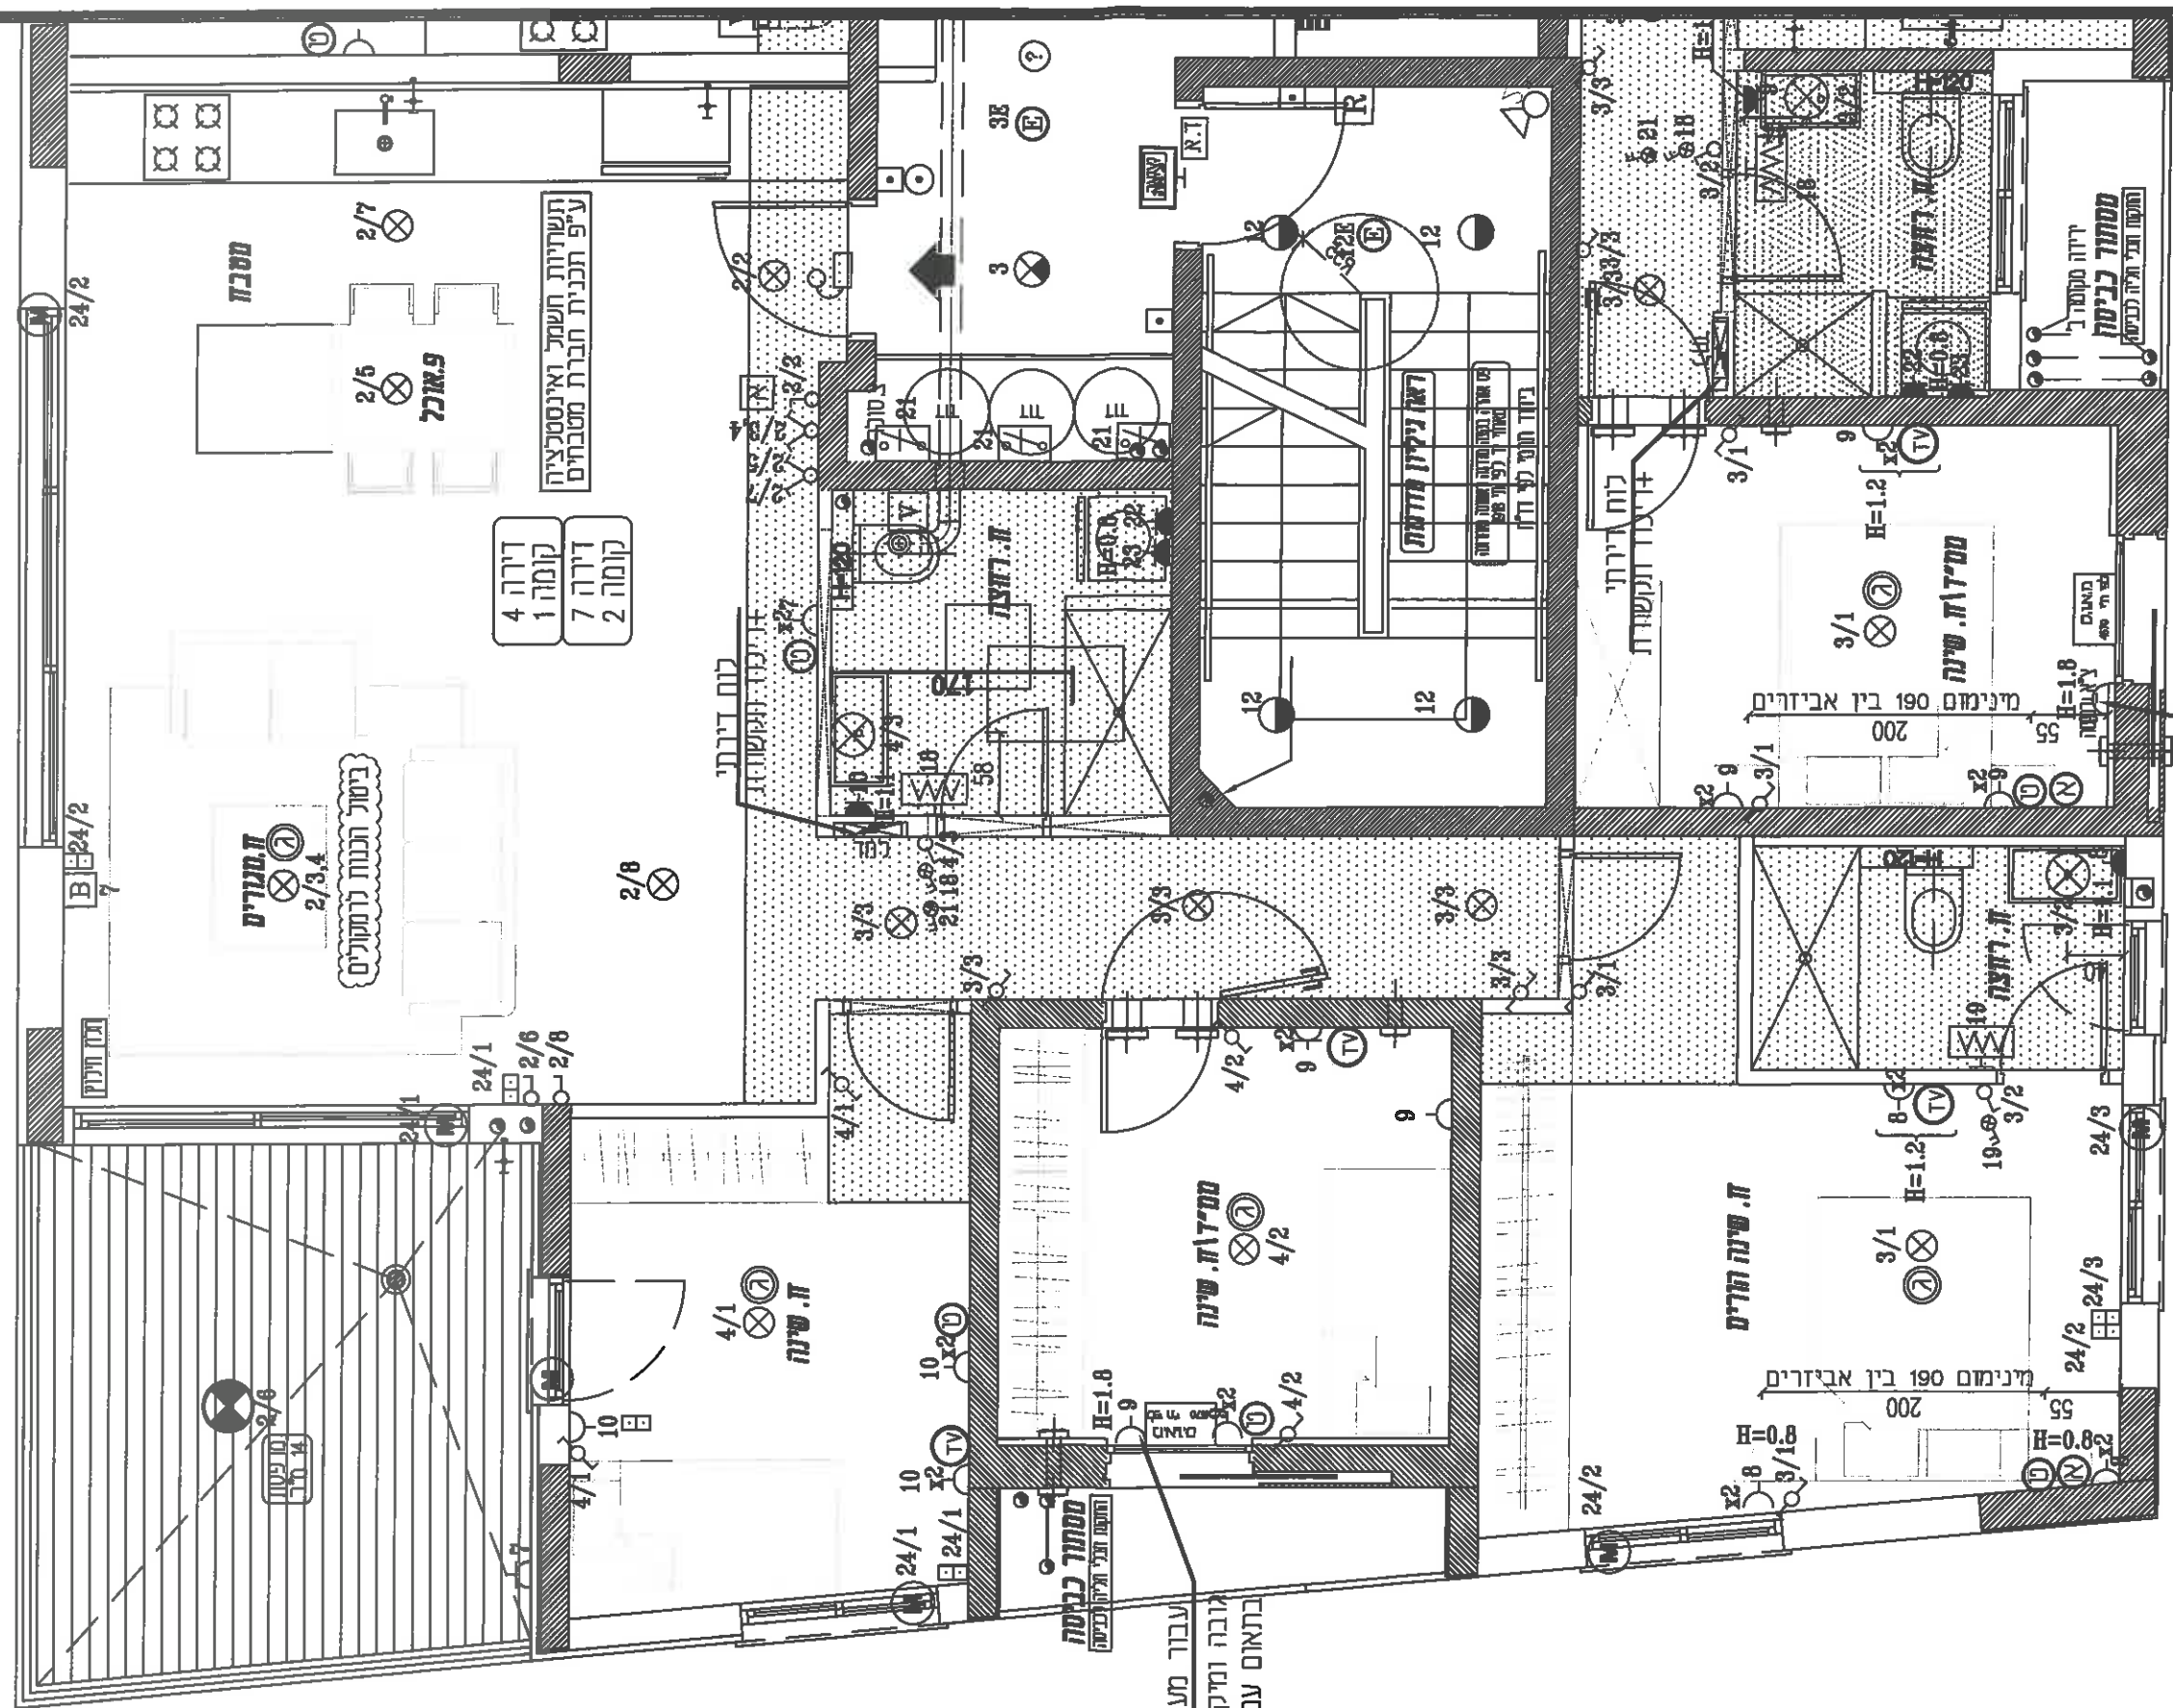



תכנית חשמל
 עבור שנייה פנימית בלבד
 בנין - 62
 קומה - 1,2
 דירה - 4,7 טיפוס - D
 תאריך: 21/07/23 מהדורה - 1
 קנה מידה: 1:50
 פרויקט - קהילת לודג' תל אביב



עבור מערכת סינון
 גובה ומיקום סופי
 בתאום עם יועץ מ.א.

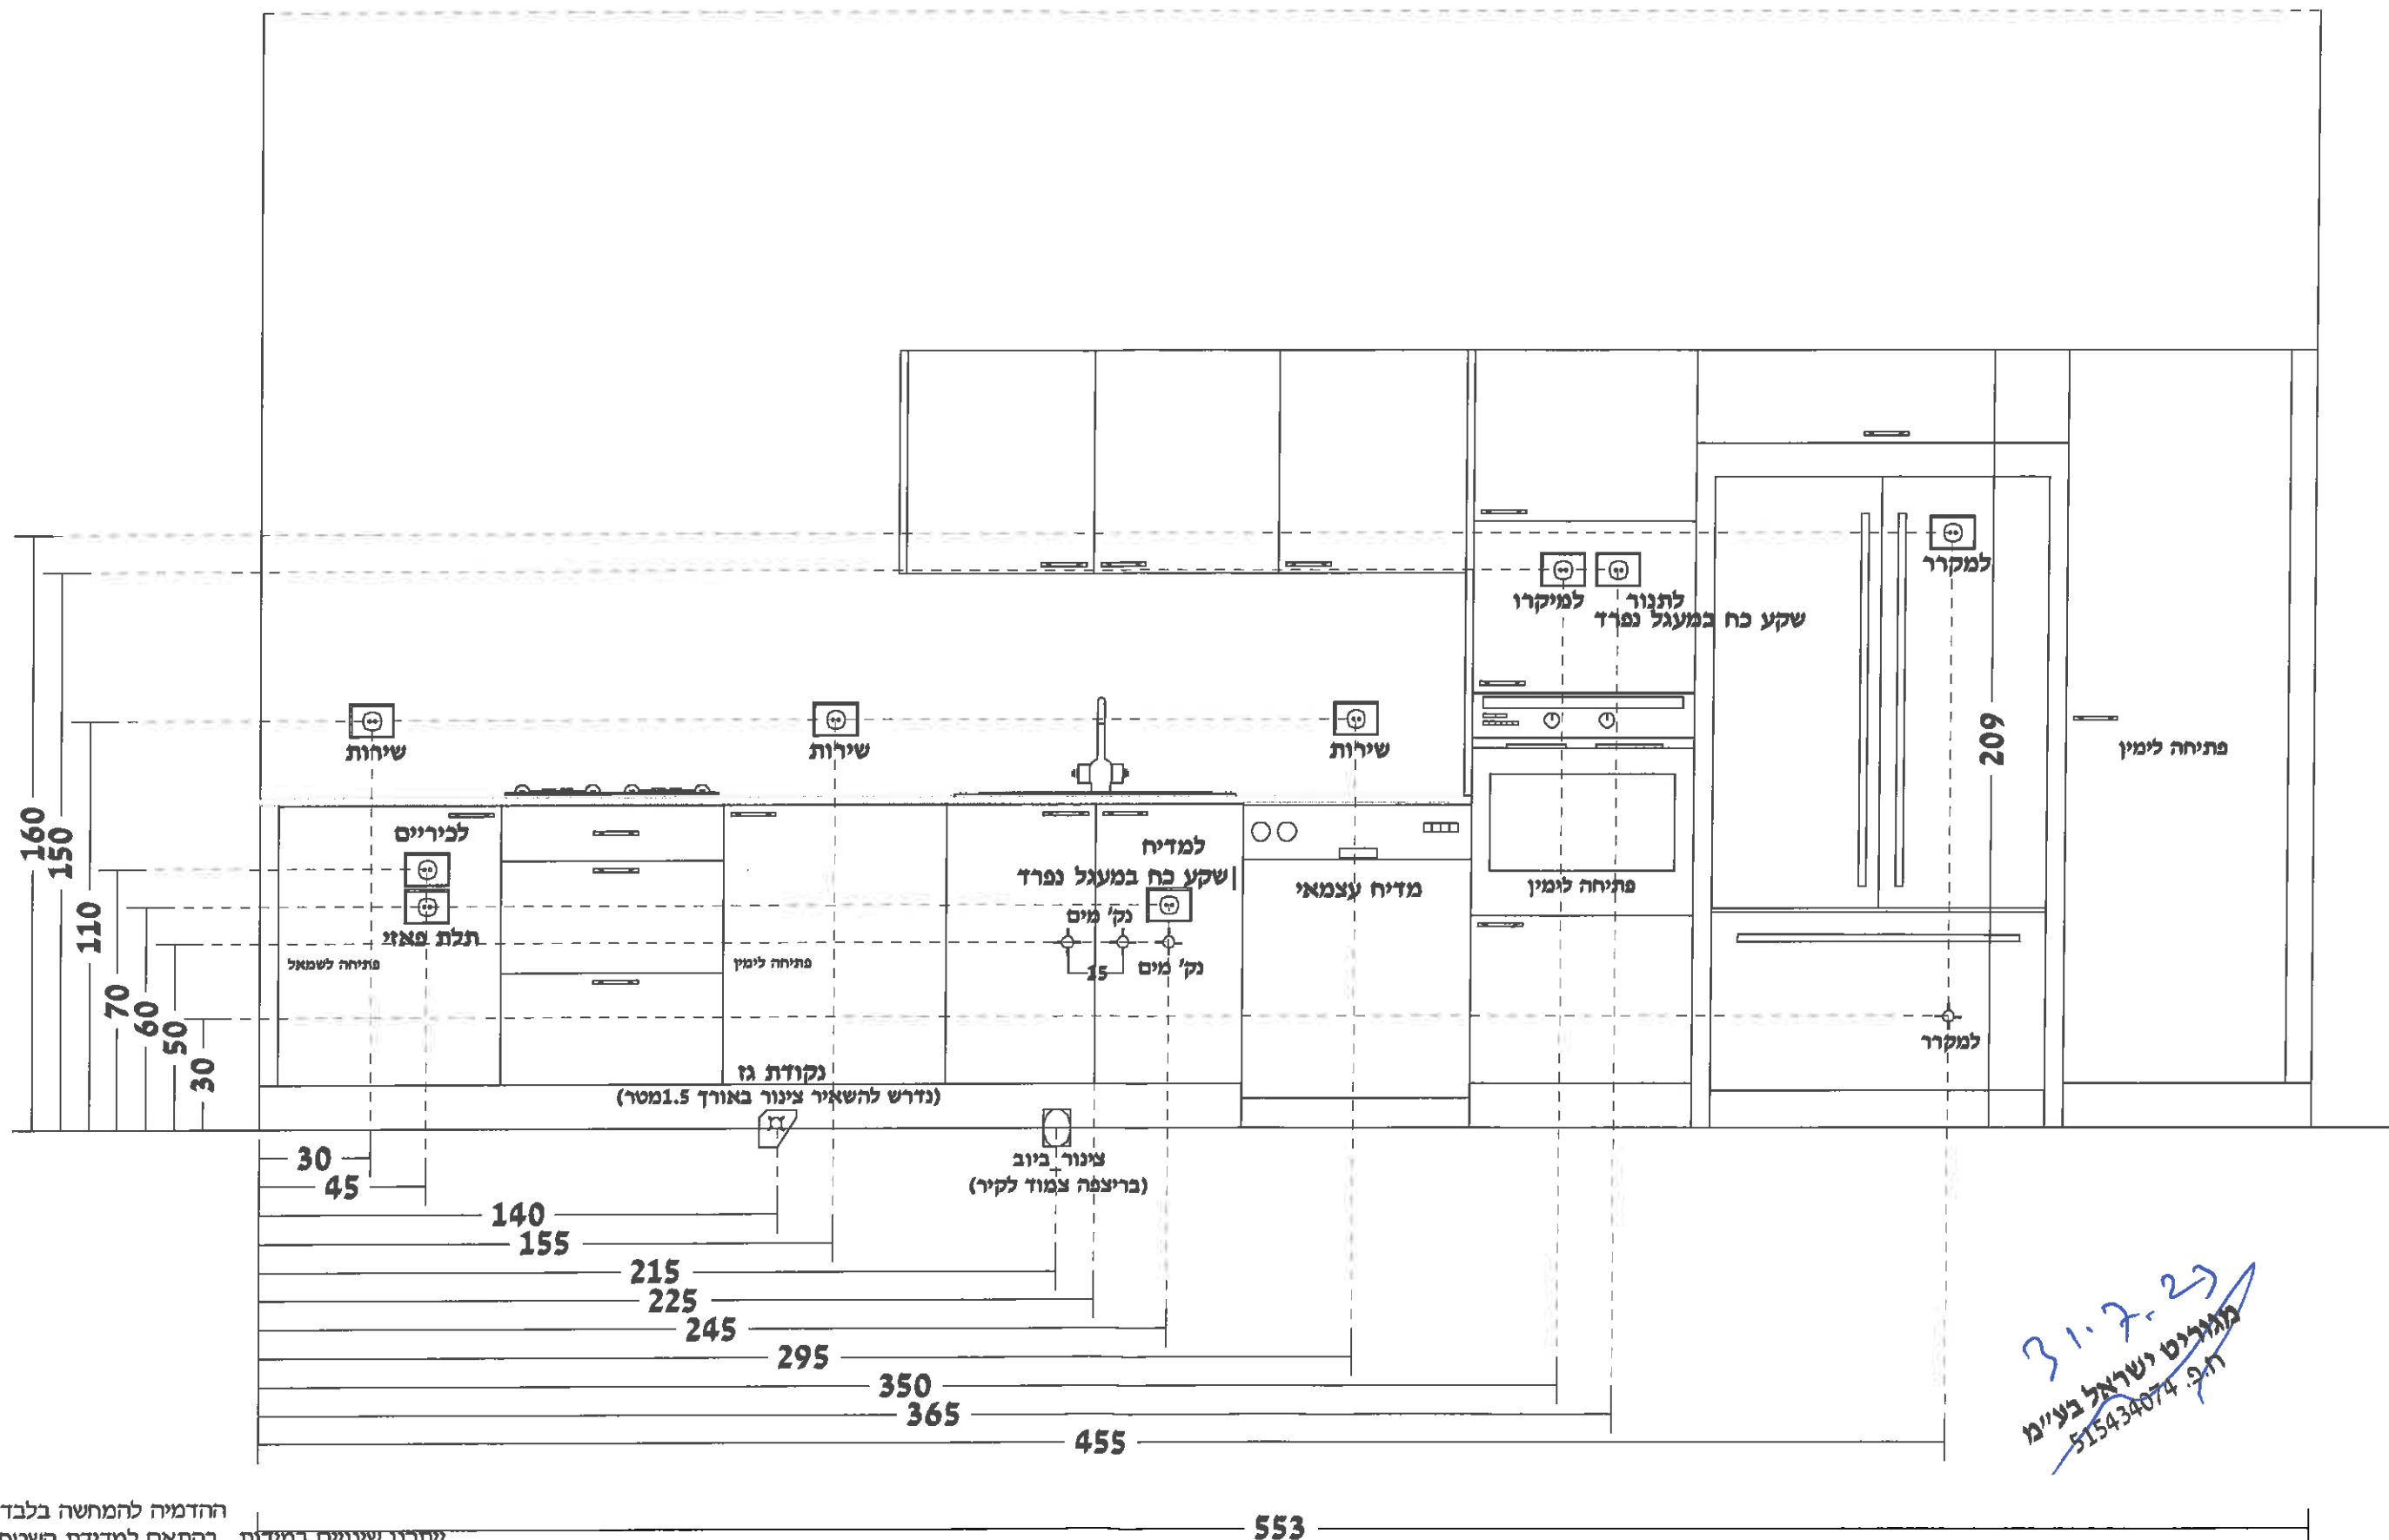

31.7.23
מאריט ישראל בע"מ
515434074

ההדמיה להמחשה בלבד!
ייתכנו שינויים במידות, בהתאם למדידת השטח.
תכנית זו מבטלת כל תכנית קודמת אחרת.
אני הח"מ מאשר כי התכנית ברורה ומובנת לי.
חתימת הלקוח:

תוכנת ראומפלאן
דיזיין דיאלוג
www.d3d.co.il

אולם תצוגה בני ברק
רח' הלח"י 37 בני ברק
טלפון 03-6161054 | פקס 03-5783943

www.avivi.com
טל: 1-700-500-790

AVIVI
אביבי מטבחים
SMART KITCHEN

תאריך:	25.12.2022
שם הלקוח:	קהילת לודג' 62-64, תל אביב
יזם:	קרן נדל"ן
פרטים:	דירות 4,7 בניין 62
מעצב:	גלית, אביבי מטבחים
חזית:	2
קנה מידה:	1 : 25