



מס' גיליון104-28



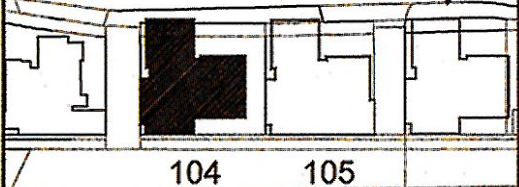

104105

ONONE

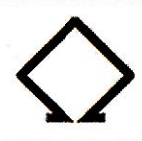

בוני התיכון

1. טרם התקבל היתר בניה לפרויקט.


2. מותנה בהיתר בניה בתוקף. ייתכנו שינויים והתאמות בכפוף לדרישות רשויות, יועצים ואילוצי תכנון.


3. ייתכנו שינויים במעטפת, במיקום החלונות, בעובי קירות ובמידות האבזור. הכל עפ"י תכניות סופיות ואישור הרשויות.

4. הנמכות התקרה והמערכות אינן סופיות ונתונות לשינוי לדרישות היועצים, ותכנון מפורט.

5. מיקום חלונות יקבע עפ"י תכנון אדריכל, לפי חלופות מצב א' או מצב ב'.

6. התכנית הינה תכנית שיווק, ואיננה תכנית מכר בהתאם לחוק מכר.

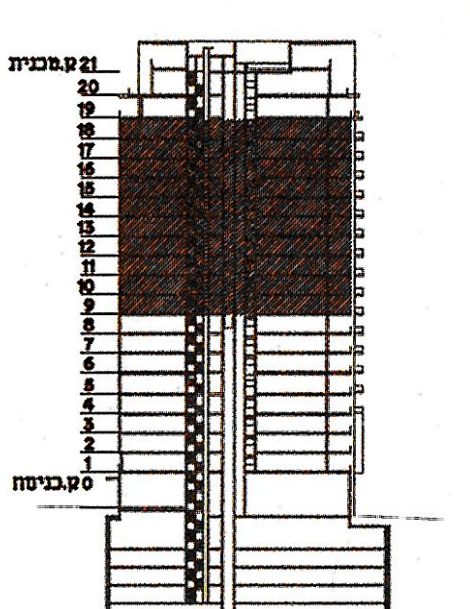

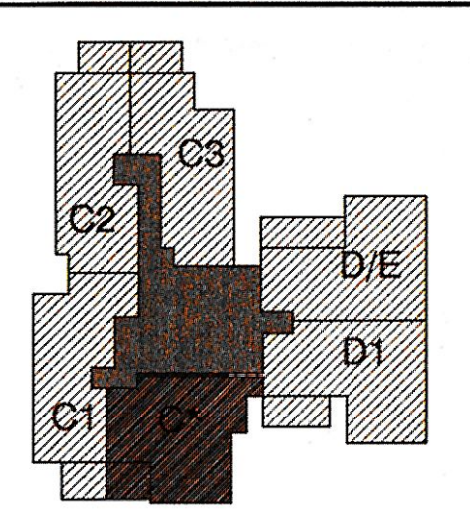


אמצע יובלים זיוור להשכרה מג"ב
ח.פ. 516286432


שטח מרפסת מ"ר	שטח מרפסת שמש מ"ר	שטח דירה מ"ר
12	12	110

מספר מחסן	מספר חניה


טיפוס דירה	מספר דירה	מספר קומה	טיפוס קומה
C*	57	9	A1
	63	10	A
	69	11	
	75	12	
	81	13	
	87	14	
	93	15	
	99	16	
	105	17	
111	18		

מס' מהדורה	2	תאריך	29.09.2020
מגרש	104	קנה מידה	1:50
שם הרוכש			
חתימת הרוכש	תאריך		
חתימת החברה	תאריך		
מטה צור אדריכלים בוגי ערים	חפה, רח' דישראל 54	טלפון	04-8305105
מטה צור אדריכלים בוגי ערים	תל-אביב, רח' הנמל 38	פקס	03-5450505

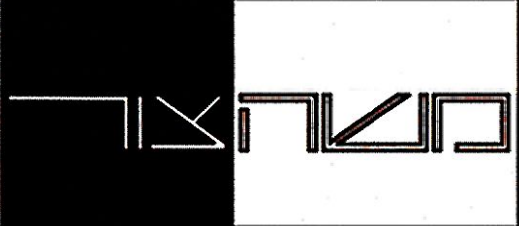


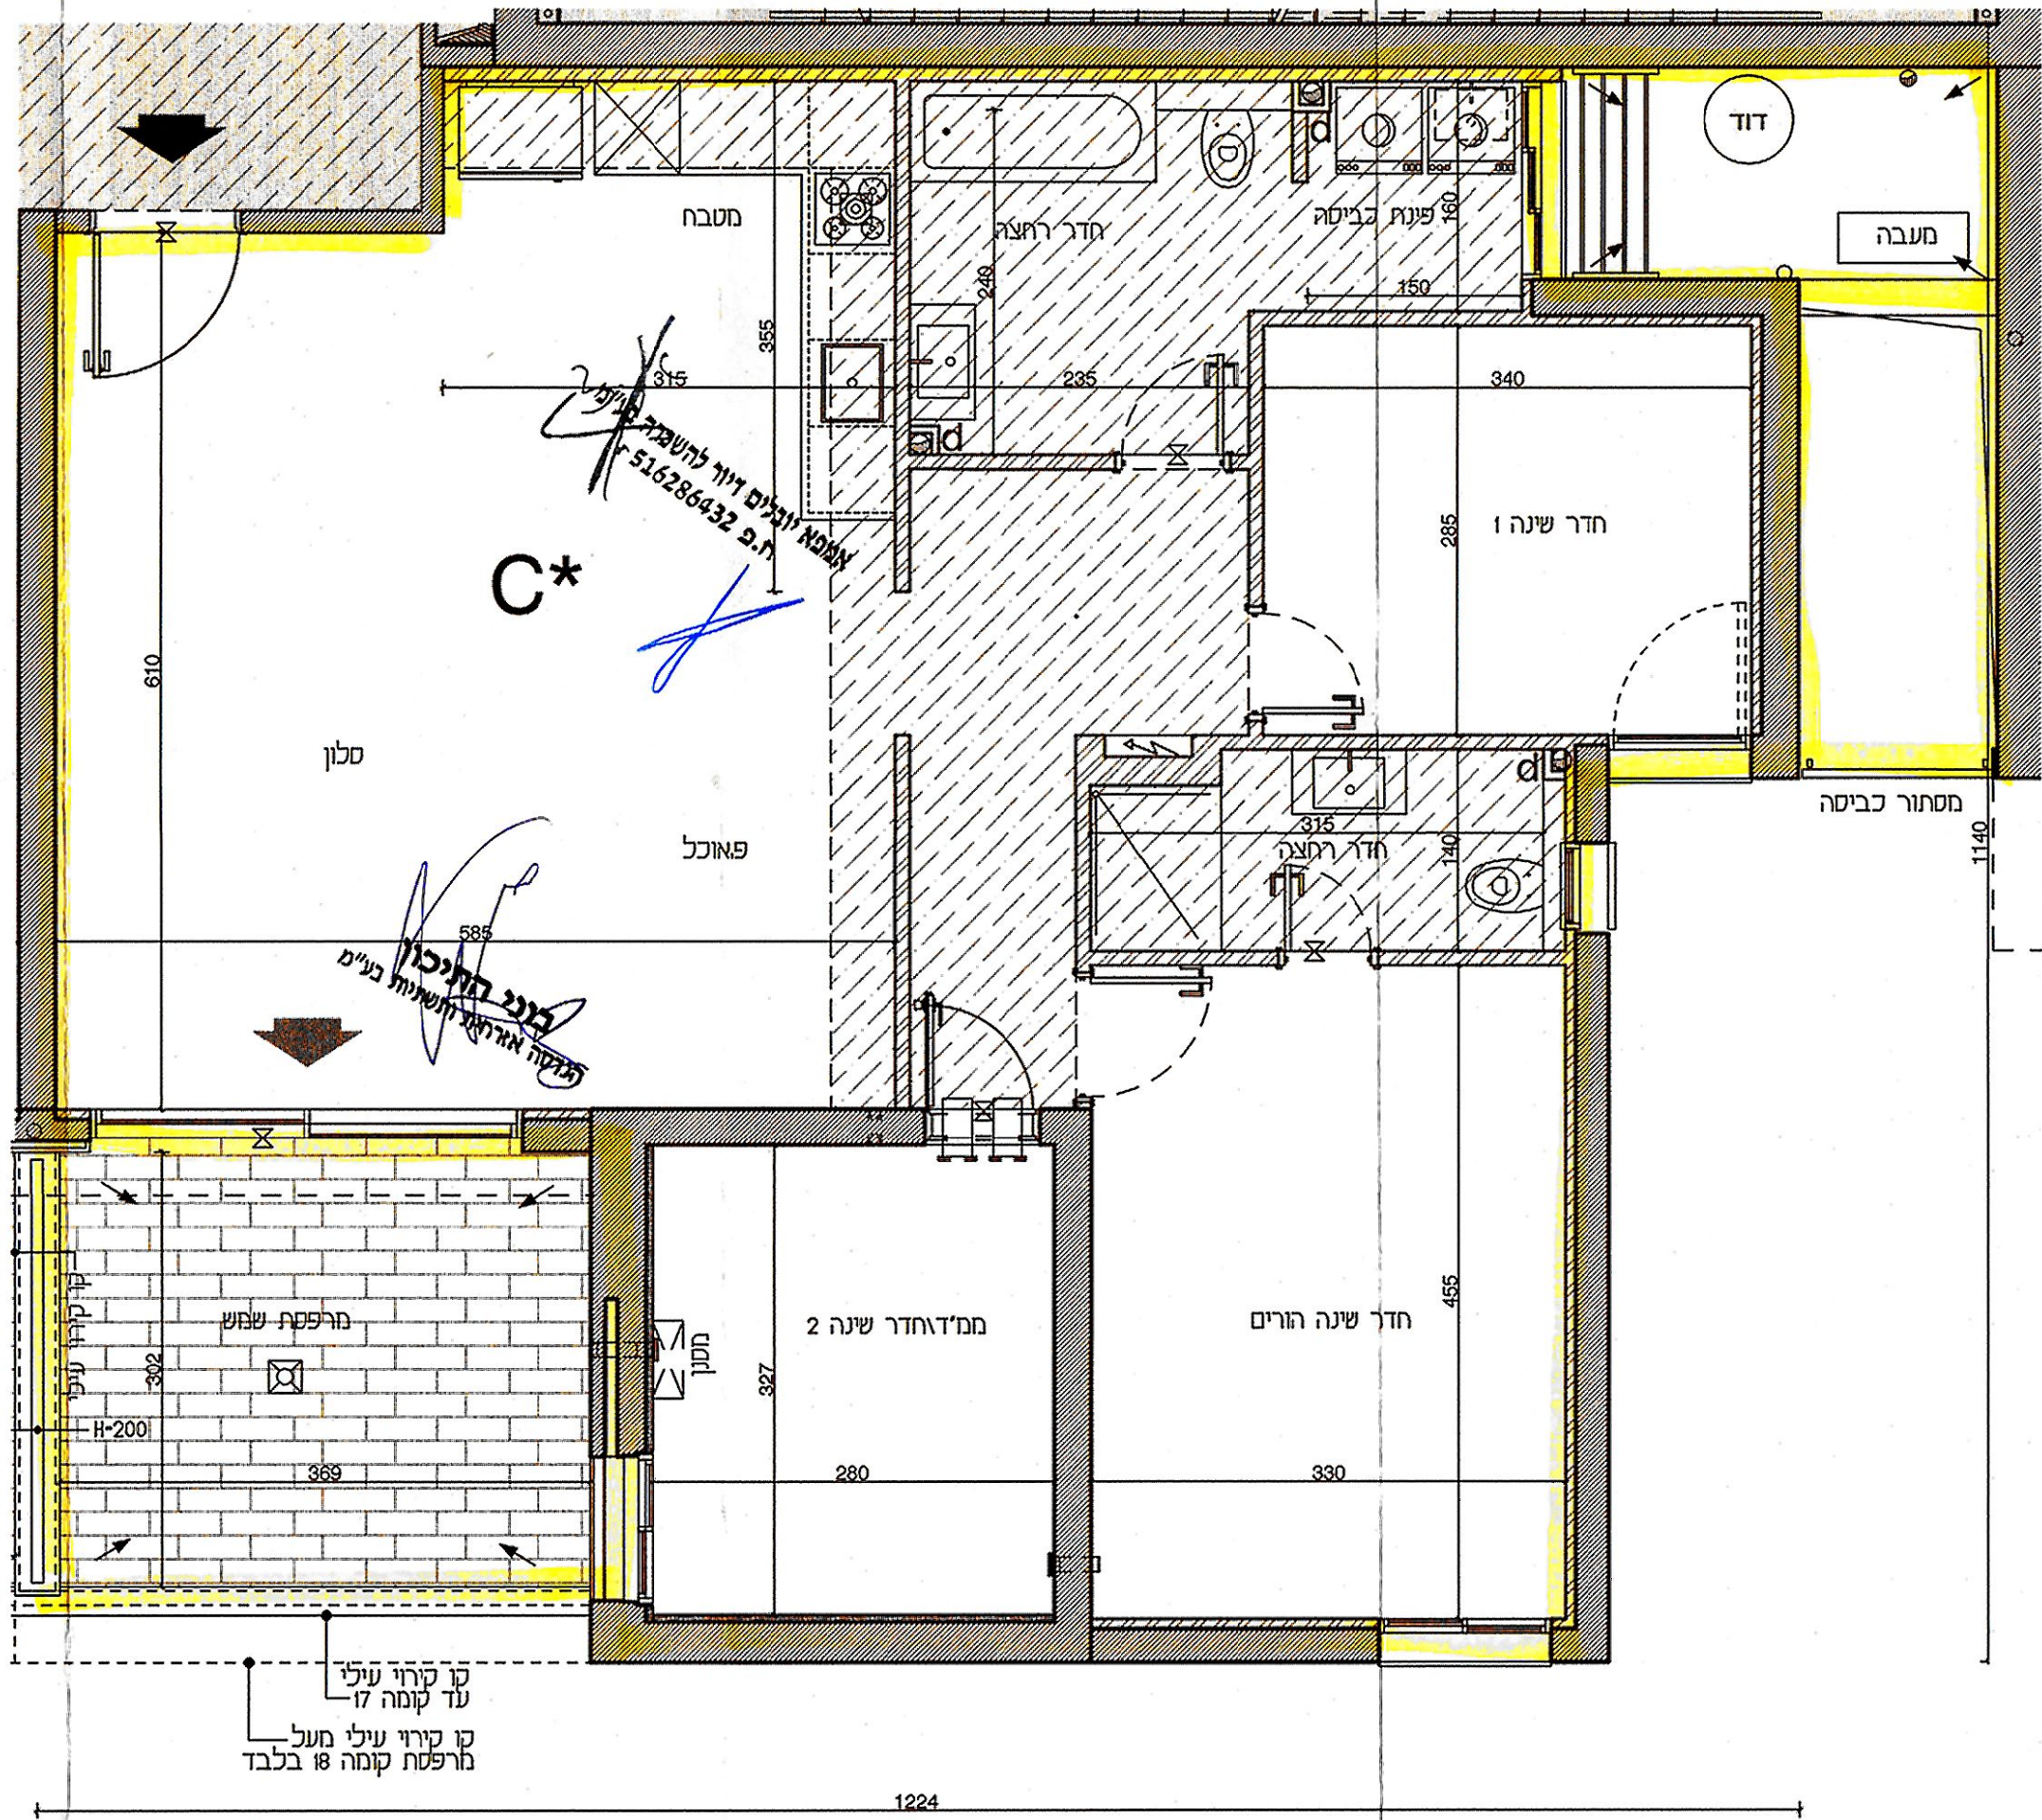

בוני התיכון
חידושי אדריכלות עשתית בע"מ


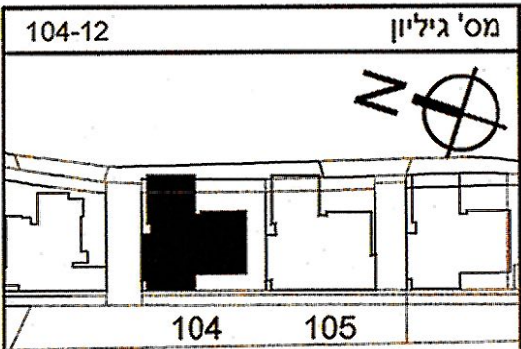


ONONE

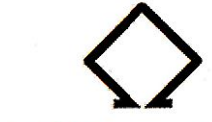

בוני התיכון

1. טרם התקבל היתר בניה לפרויקט.
2. מותנה בהיתר בניה בתוקף. ייתכן שינויים והתאמות בכפוף לדרישות רשויות, יועצים ואילוצי תכנון.
3. ייתכן שינויים במעטפת, במיקום החלונות, בעובי קירות ובמידות האבזור.
4. הנמכות התקרה והמערכות אינן סופיות ונתונות לשינוי לדרישות היועצים, ותכנון מפורט.
5. מיקום חלונות יקבע עפ"י תכנון אדריכלי, לפי חלופות מצב א' או מצב ב'.
6. התכנית הינה תכנית שיווק, ואיננה תכנית מכר בהתאם לחוק מכר.

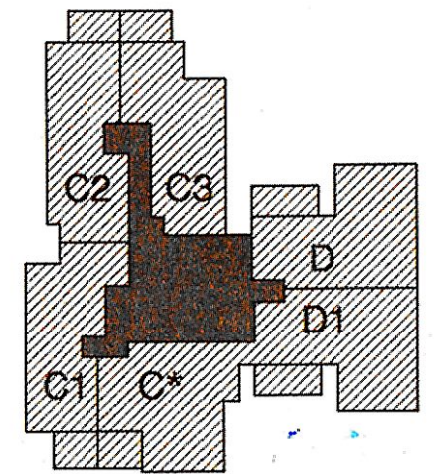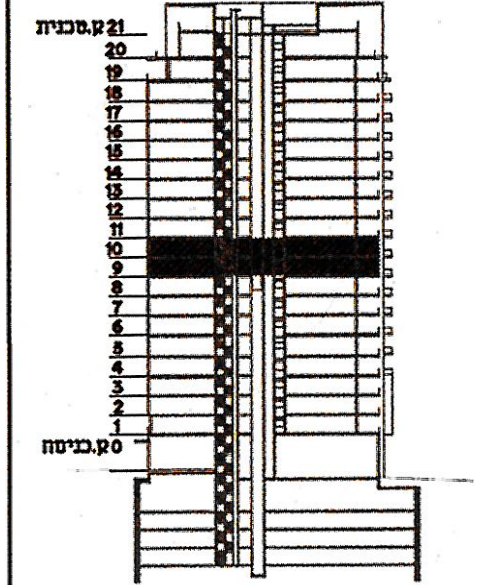

אממא ינוגליס דיוול להשגרה גע"מ
ח.פ. 516286432


בוני התיכון
הגדשה אחידה והאחידה גע"מ

טיפוס קומה	טיפוסית A1
מספר קומה	9-10
מס' מהדורה	1 תאריך 15.09.2020
מגשר	קנה מידה 1:100
שם הרכש	
חתימת הרכש	תאריך
חתימת החברה	תאריך

נשח צור אדריכלים בני ערים
04-8305105
04/8305105
נשח צור אדריכלים בני ערים
03-5450500
03-5450505

מאהצור

טיפוס דירה	מספר דירה	מספר קומה	טיפוס קומה
C2	41	6	T-A1
	47	7	
	53	8	
	59	9	A1
	65	10	
A	71	11	
	77	12	
	83	13	
	89	14	
	95	15	
שטח דירה מ"ר	101	16	
	107	17	
	113	18	
שטח מרפסת מ"ר	12		
שטח מקורה מ"ר	12		

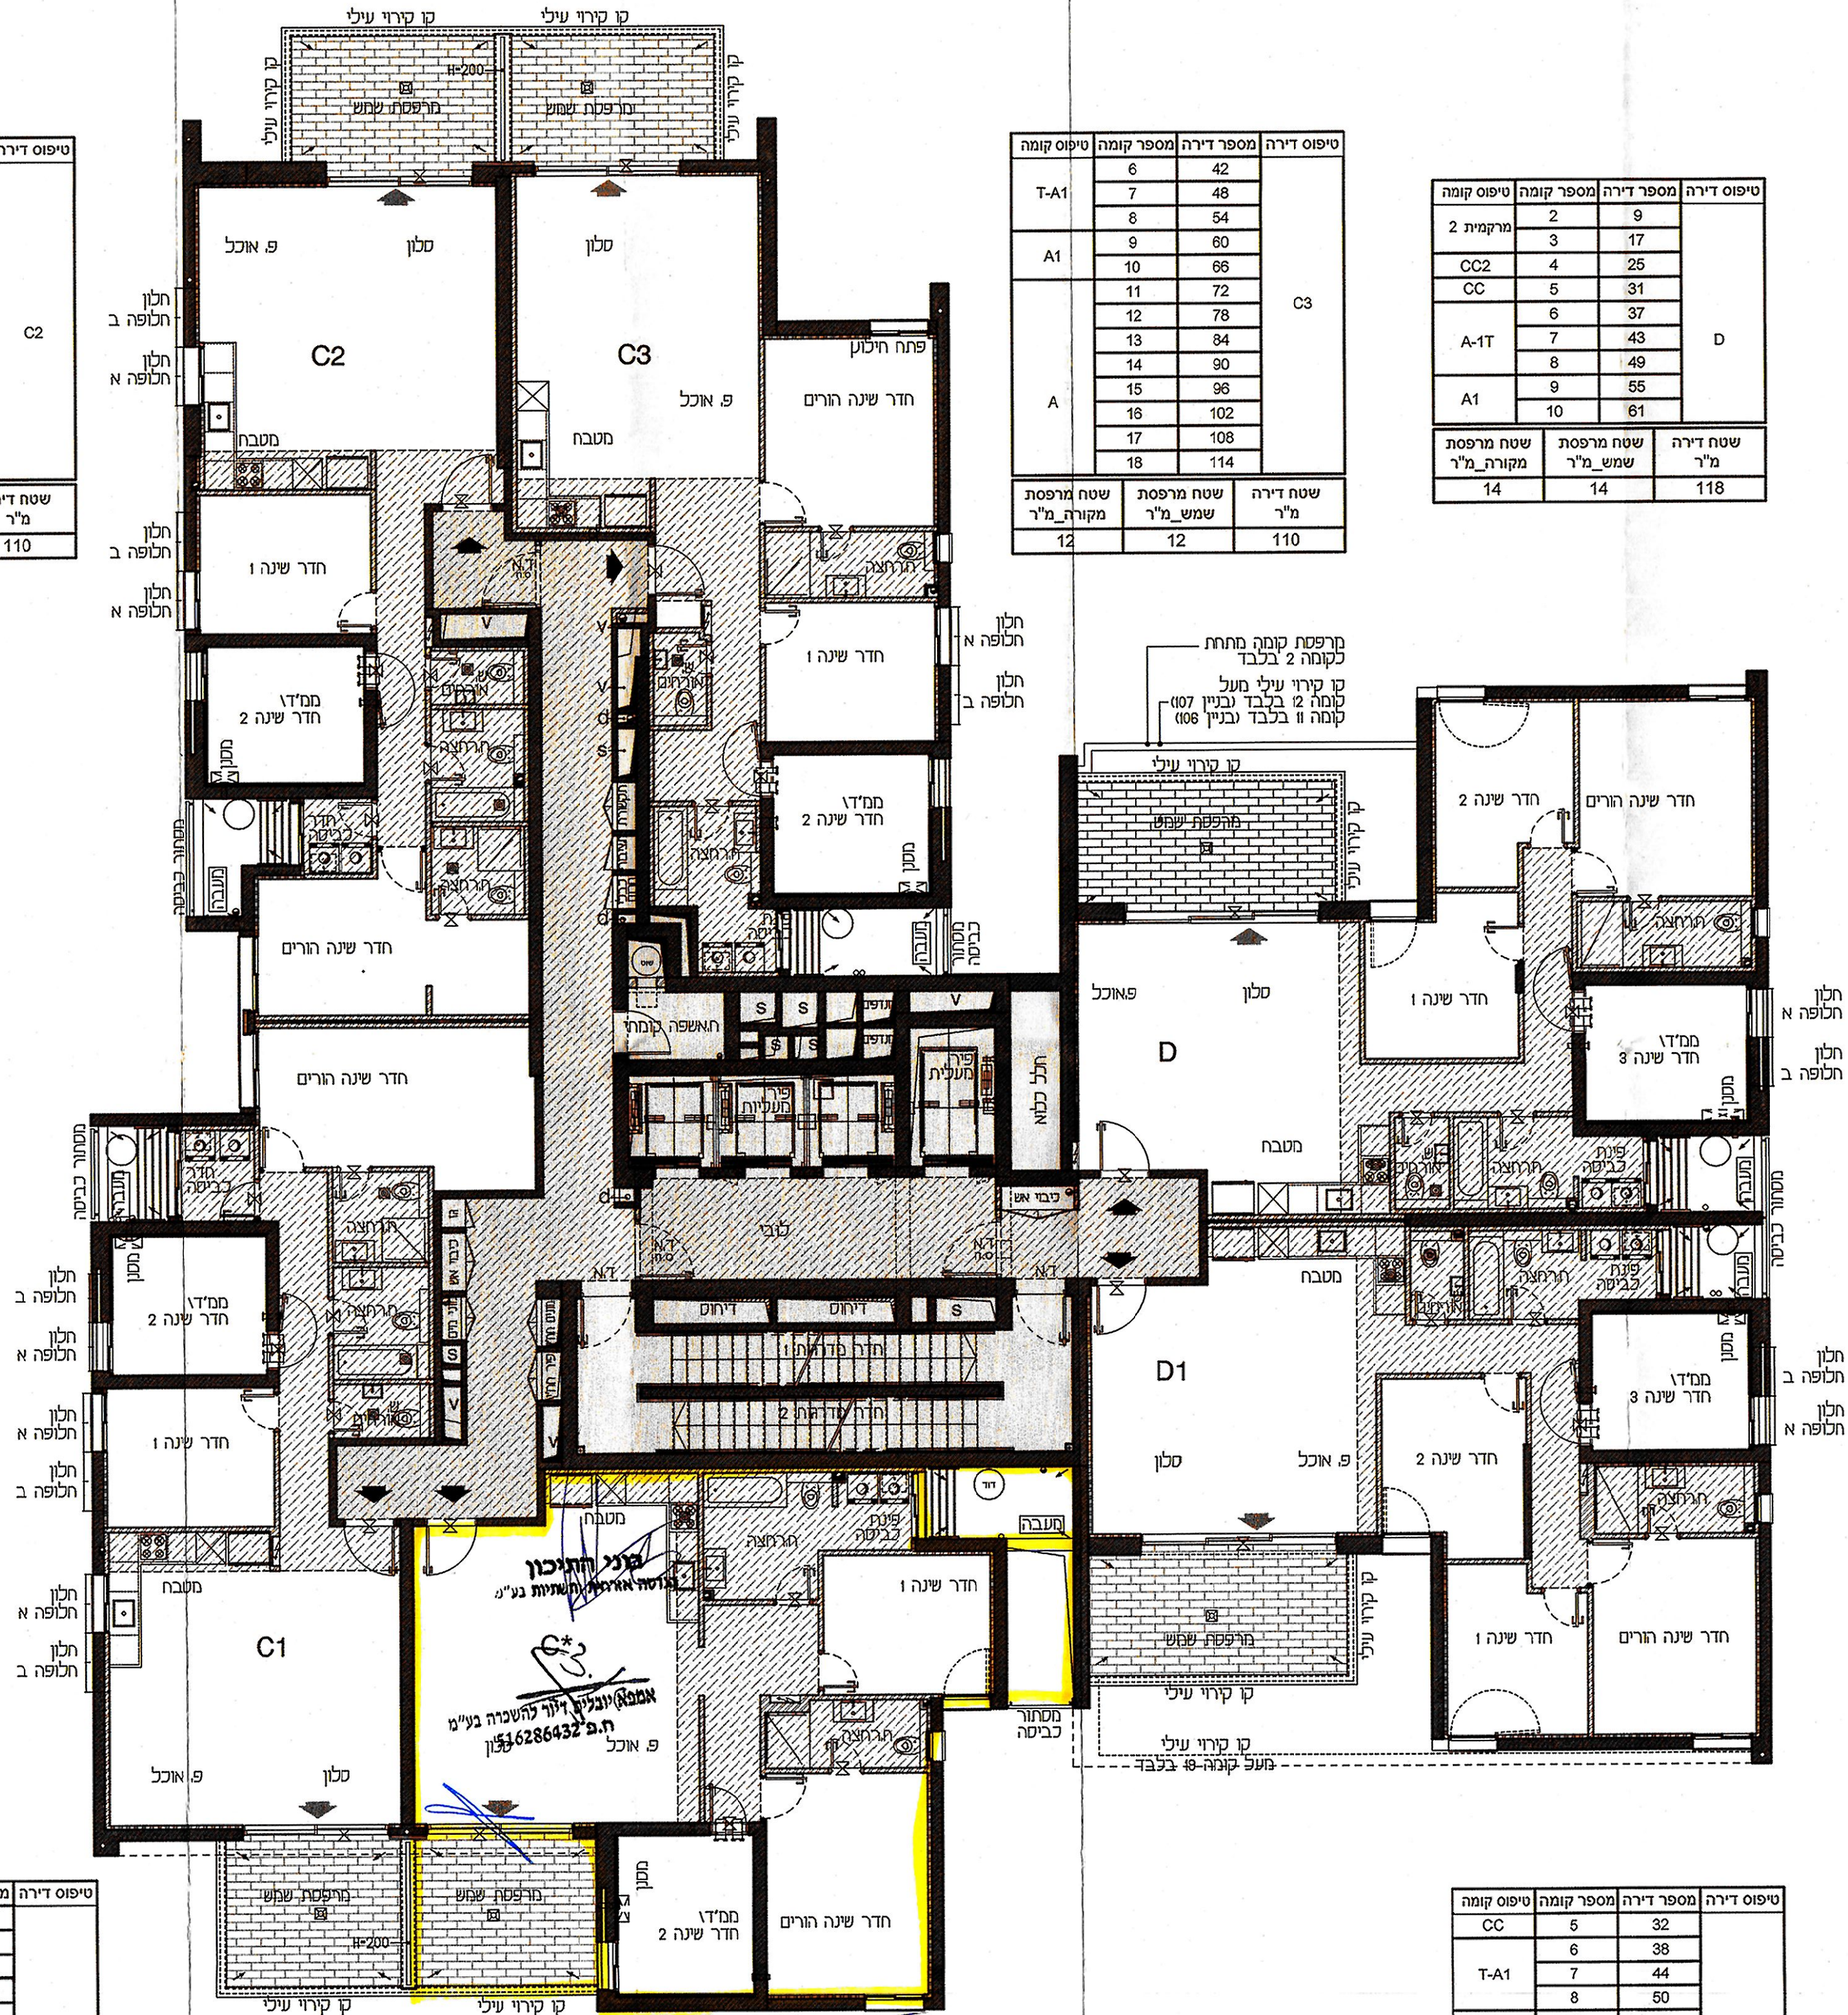

טיפוס דירה	מספר דירה	מספר קומה	טיפוס קומה
C1	5	1	מרקמית 2.1
	13	2	
	21	3	
	40	6	
	46	7	T-A1
A	52	8	
	58	9	
	64	10	A1
	70	11	
	76	12	
A	82	13	
	88	14	
	94	15	
	100	16	
	106	17	
שטח דירה מ"ר	112	18	
	110		
שטח מרפסת מ"ר	12		
שטח מקורה מ"ר	12		

טיפוס דירה	מספר דירה	מספר קומה	טיפוס קומה
C3	42	6	T-A1
	48	7	
	54	8	
	60	9	A1
	66	10	
A	72	11	
	78	12	
	84	13	
	90	14	
	96	15	
שטח דירה מ"ר	102	16	
	108	17	
	114	18	
שטח מרפסת מ"ר	12		
שטח מקורה מ"ר	12		

טיפוס דירה	מספר דירה	מספר קומה	טיפוס קומה
D1	32	5	CC
	38	6	
	44	7	T-A1
	50	8	
	56	9	A1
A	62	10	
	68	11	
	74	12	
	80	13	
	86	14	
A	92	15	
	98	16	
	104	17	
	110	18	
	116	19	
שטח דירה מ"ר	118		
שטח מרפסת מ"ר	14		
שטח מקורה מ"ר	14		