
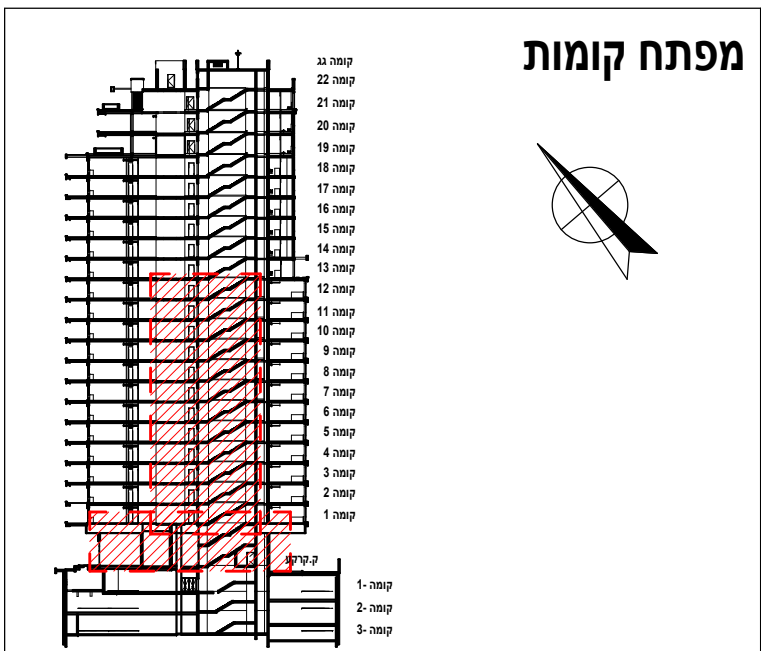


נתניה הרצל/דיזינגוף

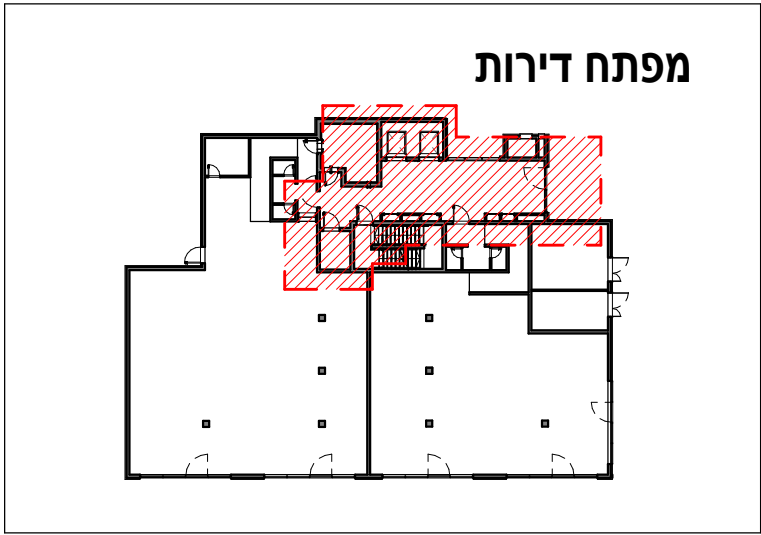

מקרא:

- אזור מגרש
- מעבר צנרת
- סימון להפרשי מפלים בריצוף
- שטח משותף
- אופציה למיקום יחידת אוורור וסינון
- פתח חלון חילוץ
- פתח המוגדר כפתח חילוץ. אין לקבוע בו סורג קבוע ואו לחסום באופן קבוע את הפתח. אופציה למיקום יחידת מיזוג אויר
- איורור מאולץ
- מקום מוצע למקרר
- מקום מוצע לתנור וכיריים
- מקום מוצע למכונות כביסה
- צינור אוויר לממ"ד
- אופציה לתקרה מונמכת לפי החלטת החברה
- מקום לדוד מים
- מכונת כביסה
- לוח חשמל / תקשורת דיברתי
- יציאה למרפסת
- כניסה לדירה
- נק' מים ונק' גז
- מתקן תלית כביסה
- וונטה ותריס נגד גשם כולל רשת נגד חרקים

דירה B

עמרם אברהם
א מ נ ו ת ב נ י ה


רובננקו אדריכלים

11.03.2024

1 : 50
קנ"מ:

מהדורה

K01-12 - דירה טיפוס B			
קומה	טיפוס	מס' חדרים	מס' דירה
02	B	4	3
03	B	4	8
04	B	4	13
05	B	4	18
06	B	4	23
07	B	4	28
08	B	4	33
09	B	4	38
10	B	4	43
11	B	4	48
12	B	4	53
58			

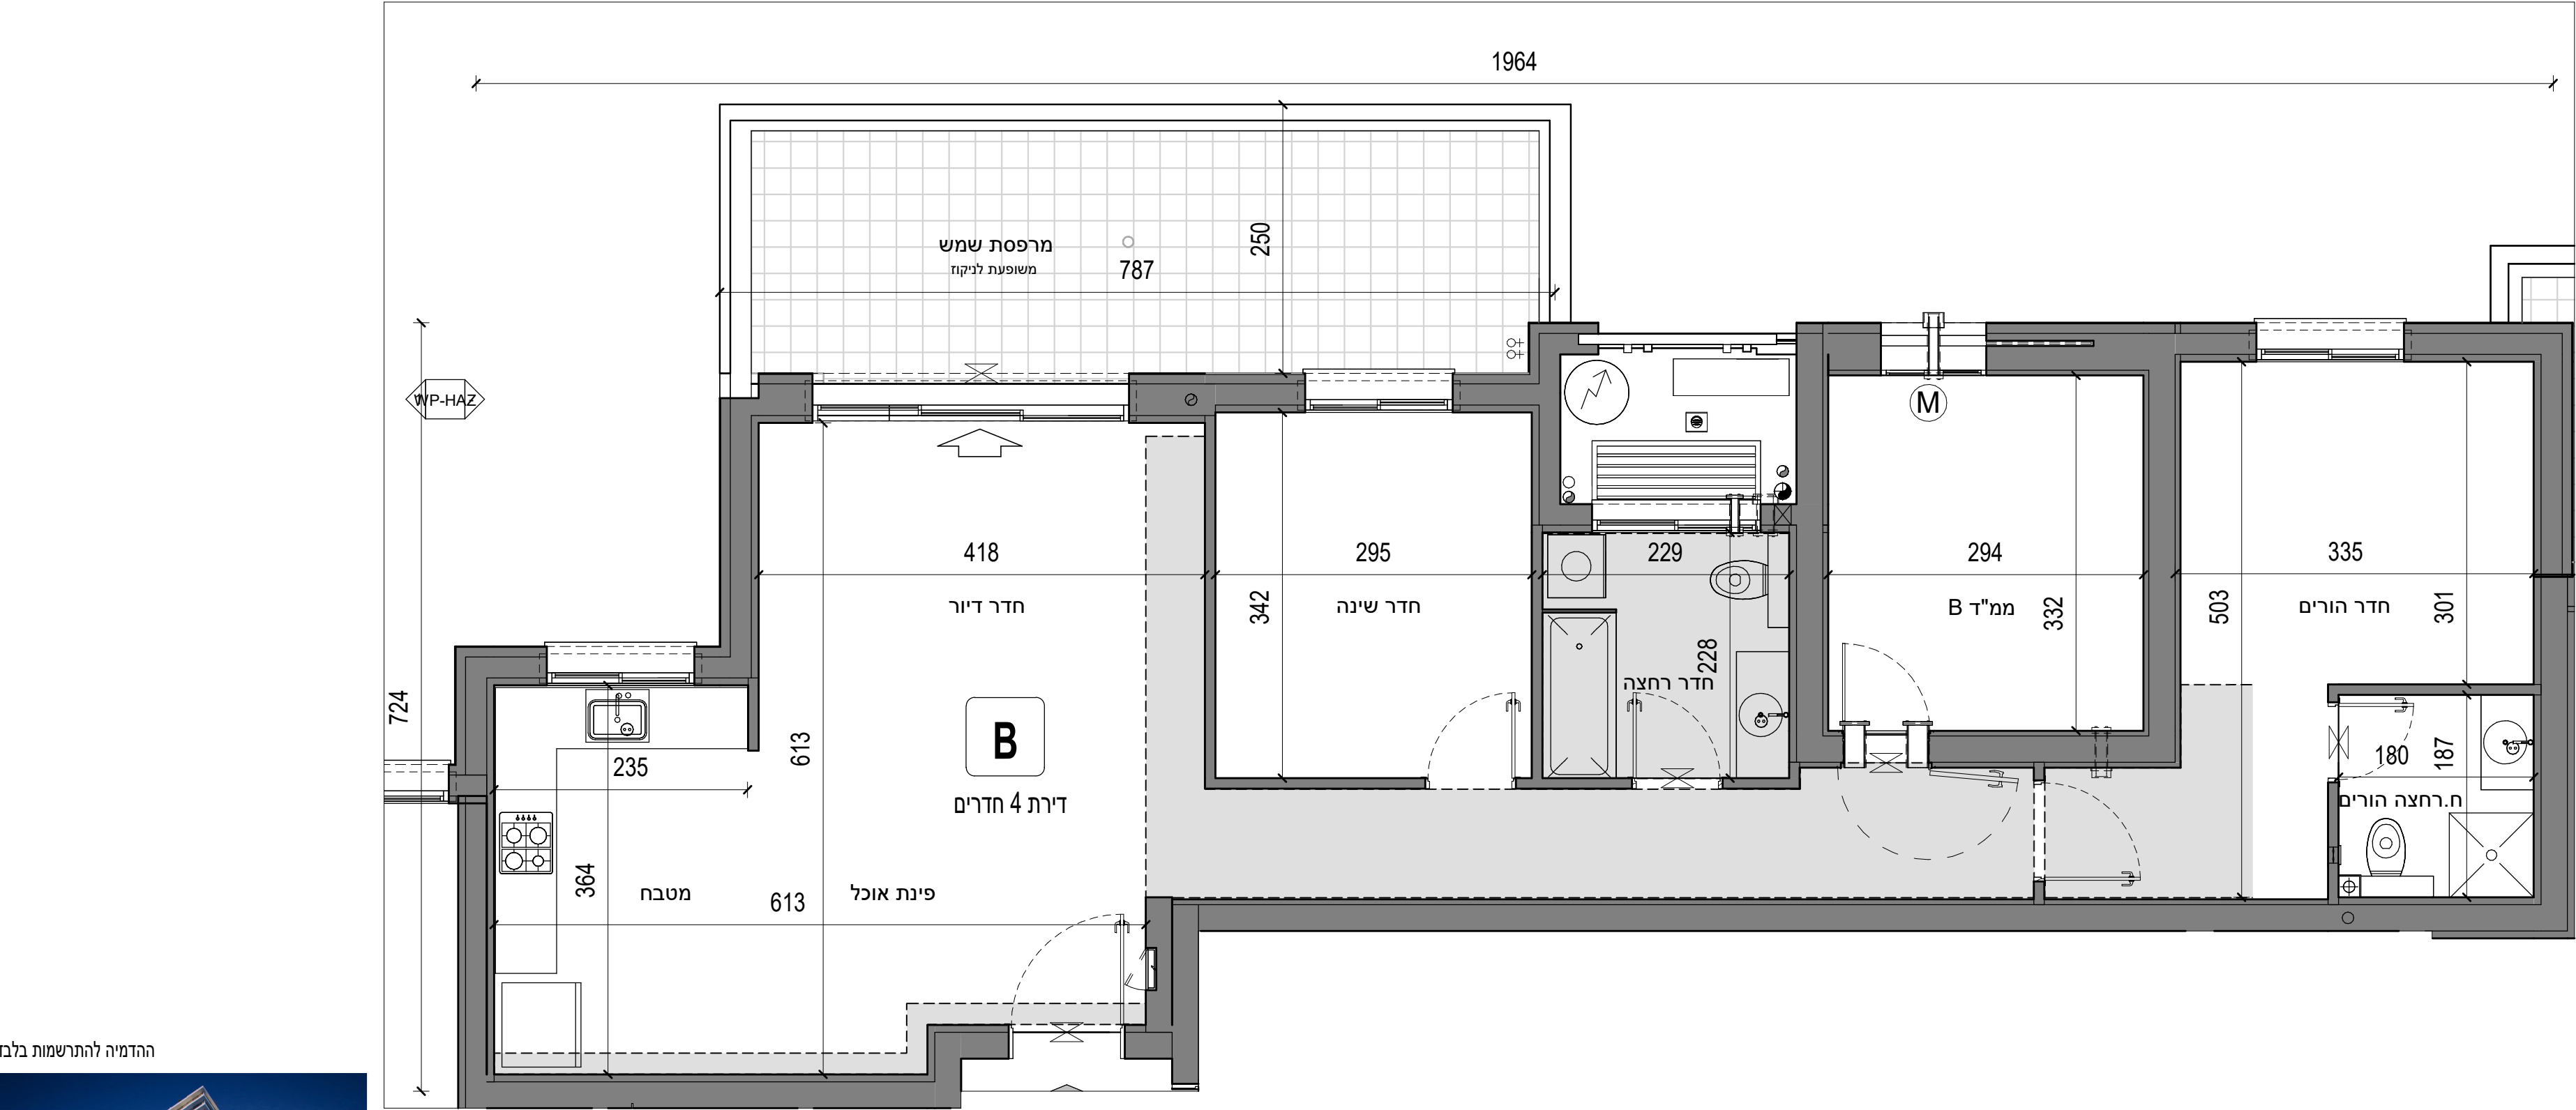

ההדמיה להתרשמות בלבד.

1. צנרת ואלמנטים קונסטרוקטיביים בקירות ובמחיצות, בחלקם אינם מסומנים בתכנית, חלקם מסומנים ואינם סופיים.
2. סידור מטבח סופי ייקבע לפי יצרן מטבחים.
3. עיצוב המבואות אינו סופי.
4. כפוף לרשימת הערות מצורפות ומפורטות במפרטי המכר ומסמכי החוזה.

קומה:

תאריך חתימה

חתימת הייור

M50-B-1-12
1 : 50

Ceiling B 1-12
1 : 50