



נתניה הרצל/דיזינגוף

מפתח דירות

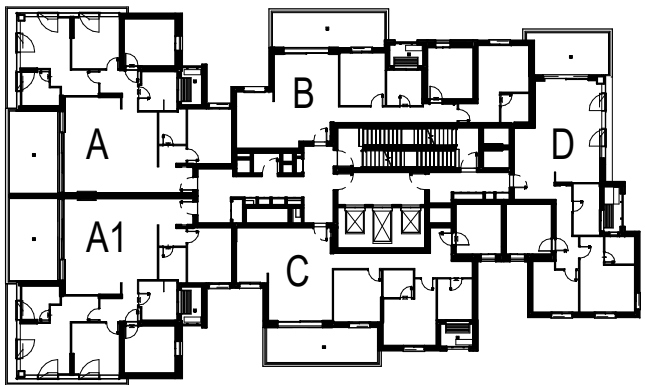

מפתח קומות

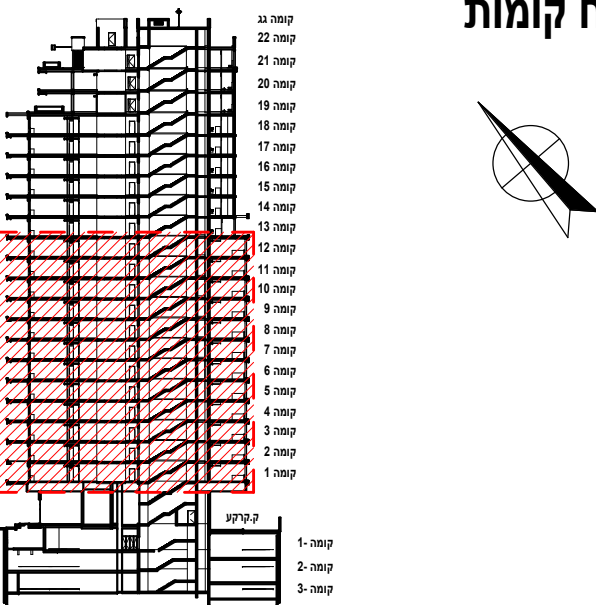

מקרא:

	אזור מגרש
	מעבר צנרת
	סימון להפרשי מפלסים בריצוף
	שטח משותף
	אופציה למיקום יחידת אוורור וסינון
	פתח חלון חילוץ
	פתח המוגדר כפתח חילוץ. אין לקבוע בו סורג קבוע ואו לחסום באופן קבוע את הפתח. אופציה למיקום יחידת מיזוג אויר
	איוורור מאולץ
	מקום מוצע למקרר
	מקום מוצע לתנור וכיריים
	מקום מוצע למכונת כביסה
	צינור אוויר לממ"ד
	אופציה לתקרה מונמכת לפי החלטת החברה
	מקום לדוד מים
	מכונת כביסה
	לוח חשמל / תקשורת דירתי
	יציאה למרפסת
	כניסה לדירה
	נק' מים ונק' גז
	מתקן תליית כביסה
	וונטה ותריס נגד גשם כולל רשת נגד חרקים

קומות 1-12



עמרם אברהם
א מ נ ו ת ב נ י ה


רובננקו אדריכלים

01.07.2024

1 : 100

קנ"מ:

מהדורה

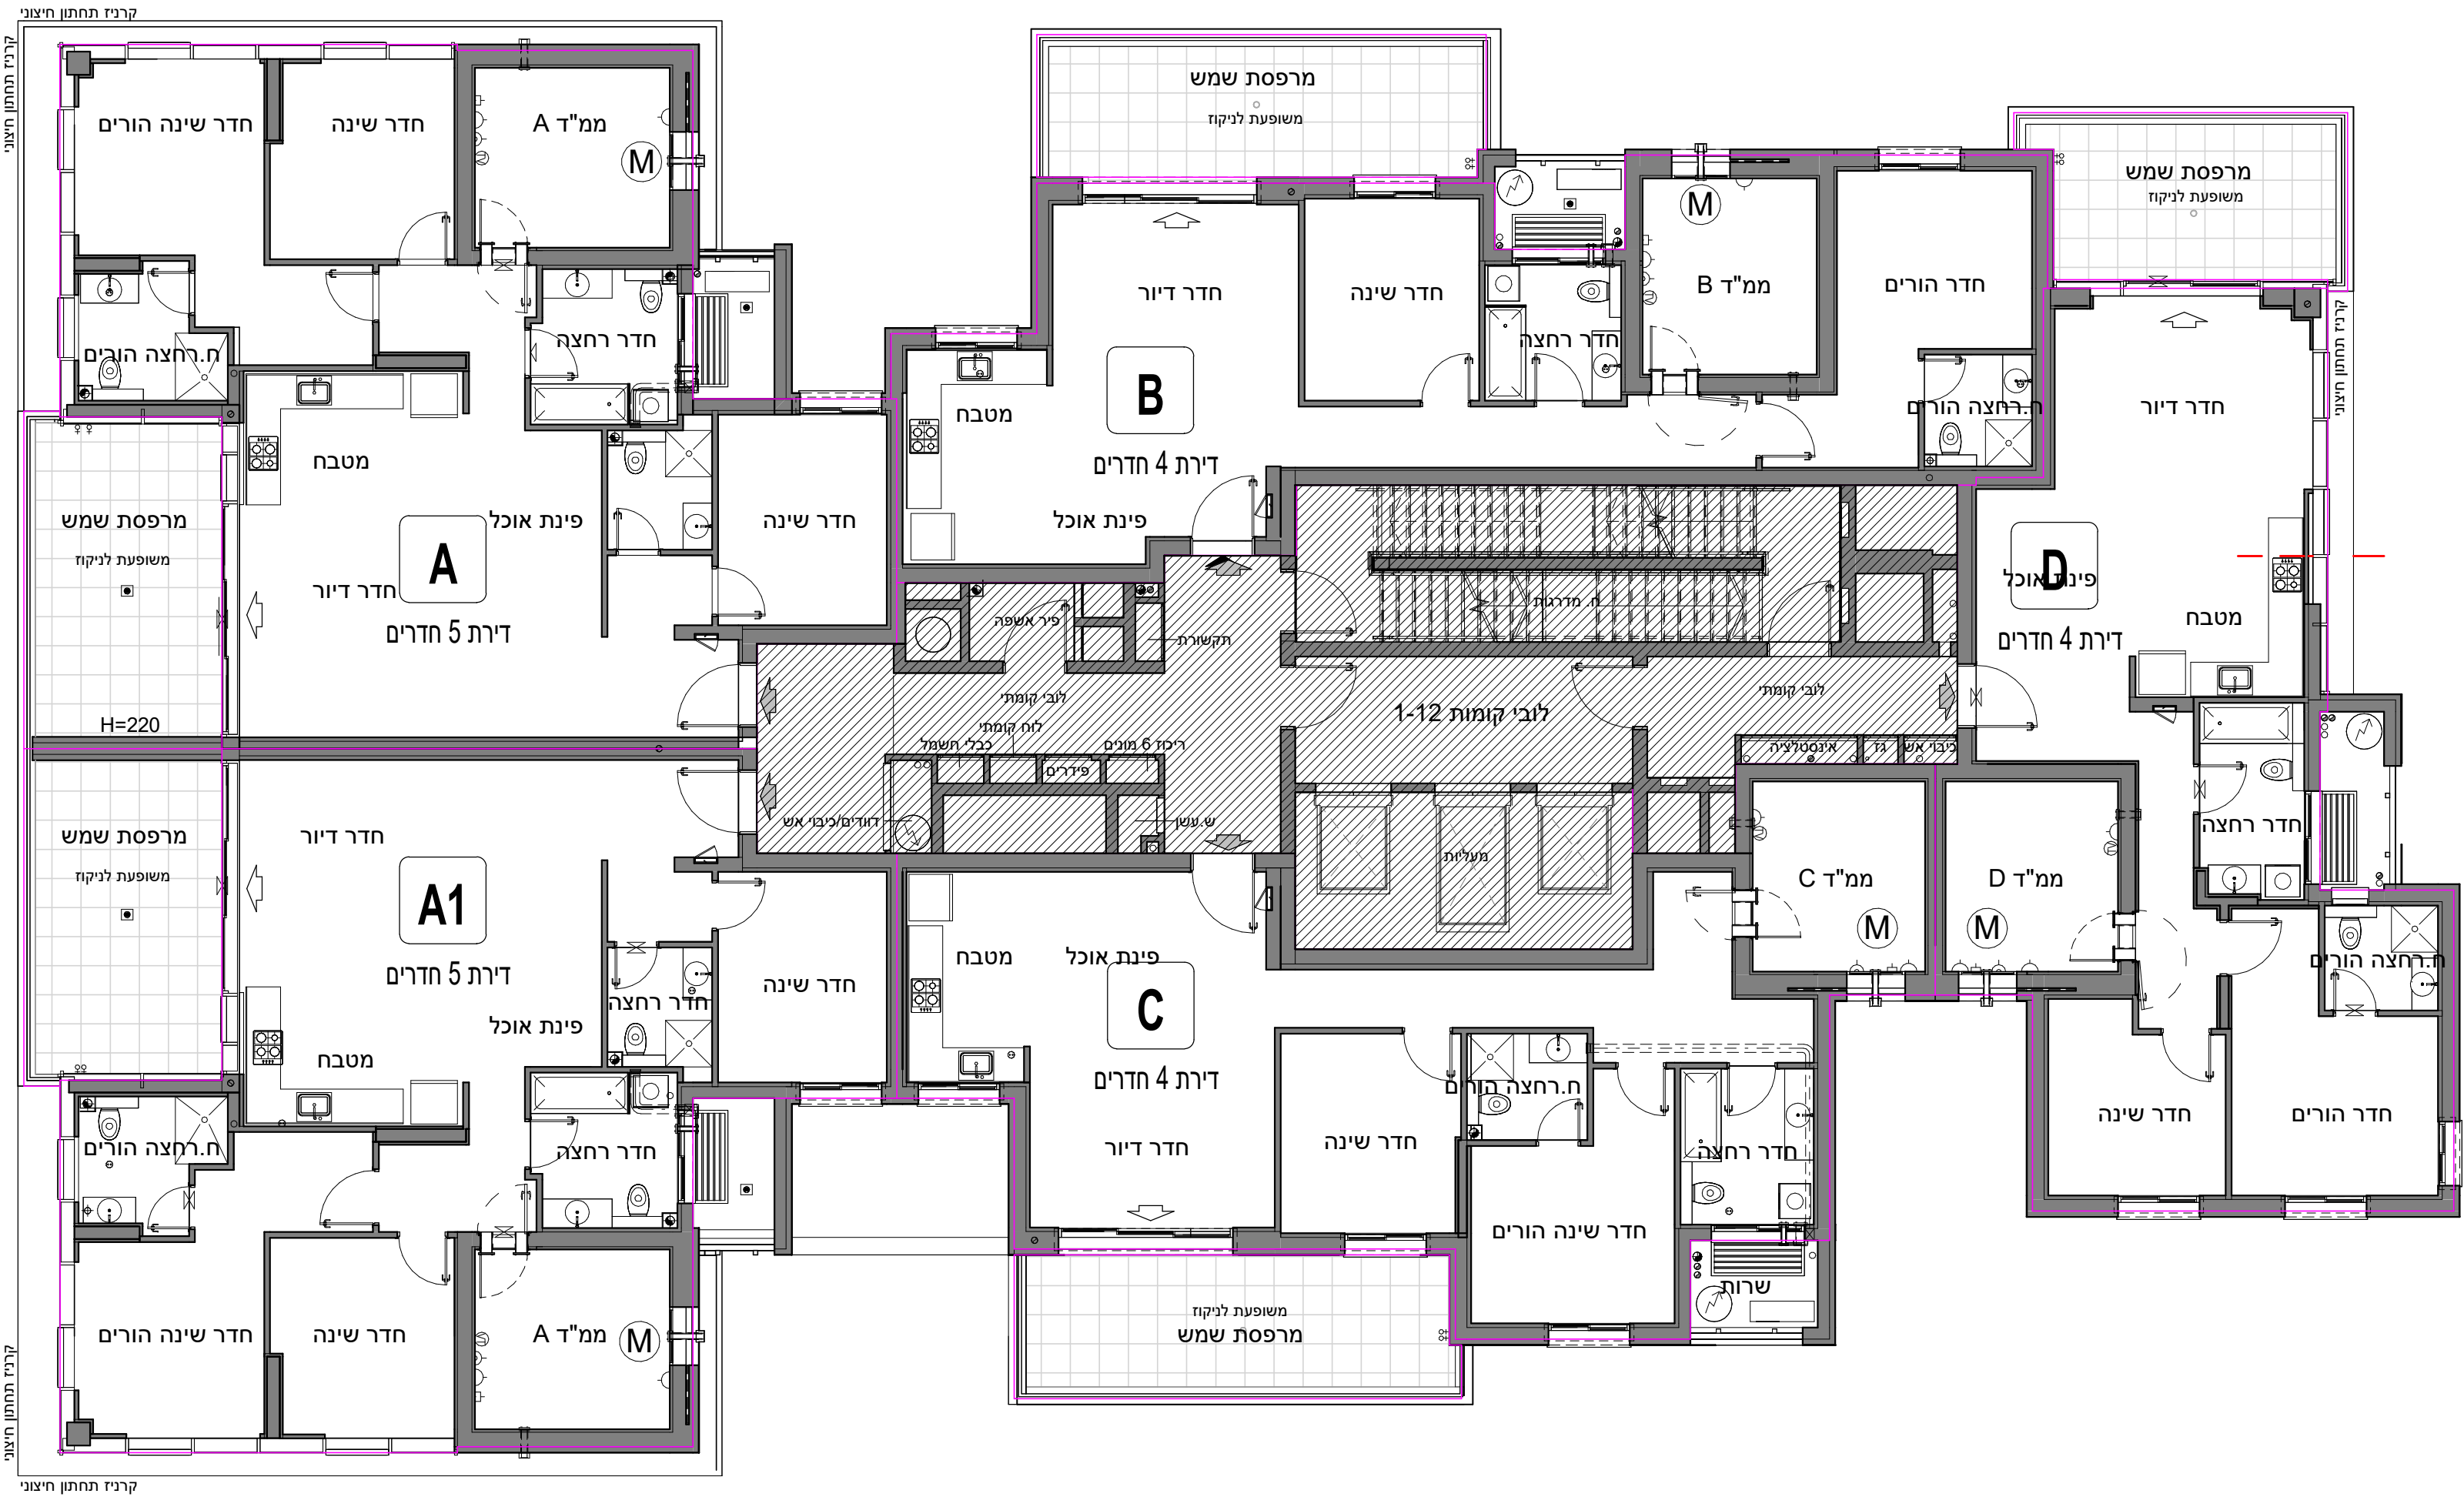

ההדמיה להתרשמות בלבד.



- צנרת ואלמנטים קונסטרוקטיביים בקירות ובמחיצות, בחלקם אינם מסומנים בתכנית, חלקם מסומנים ואינם סופיים.
- סידור מטבח סופי ייקבע לפי יצרון מטבחים.
- עיצוב המבואות אינו סופי.
- כפוף לרשימת הערות מצורפות ומפורטות במפרטי המכר ומסמכי החוזר.

תאריך חתימה:

חתימת החברה:

חתימת הרוכשים:

M100-1-12-ALL

1 : 100