


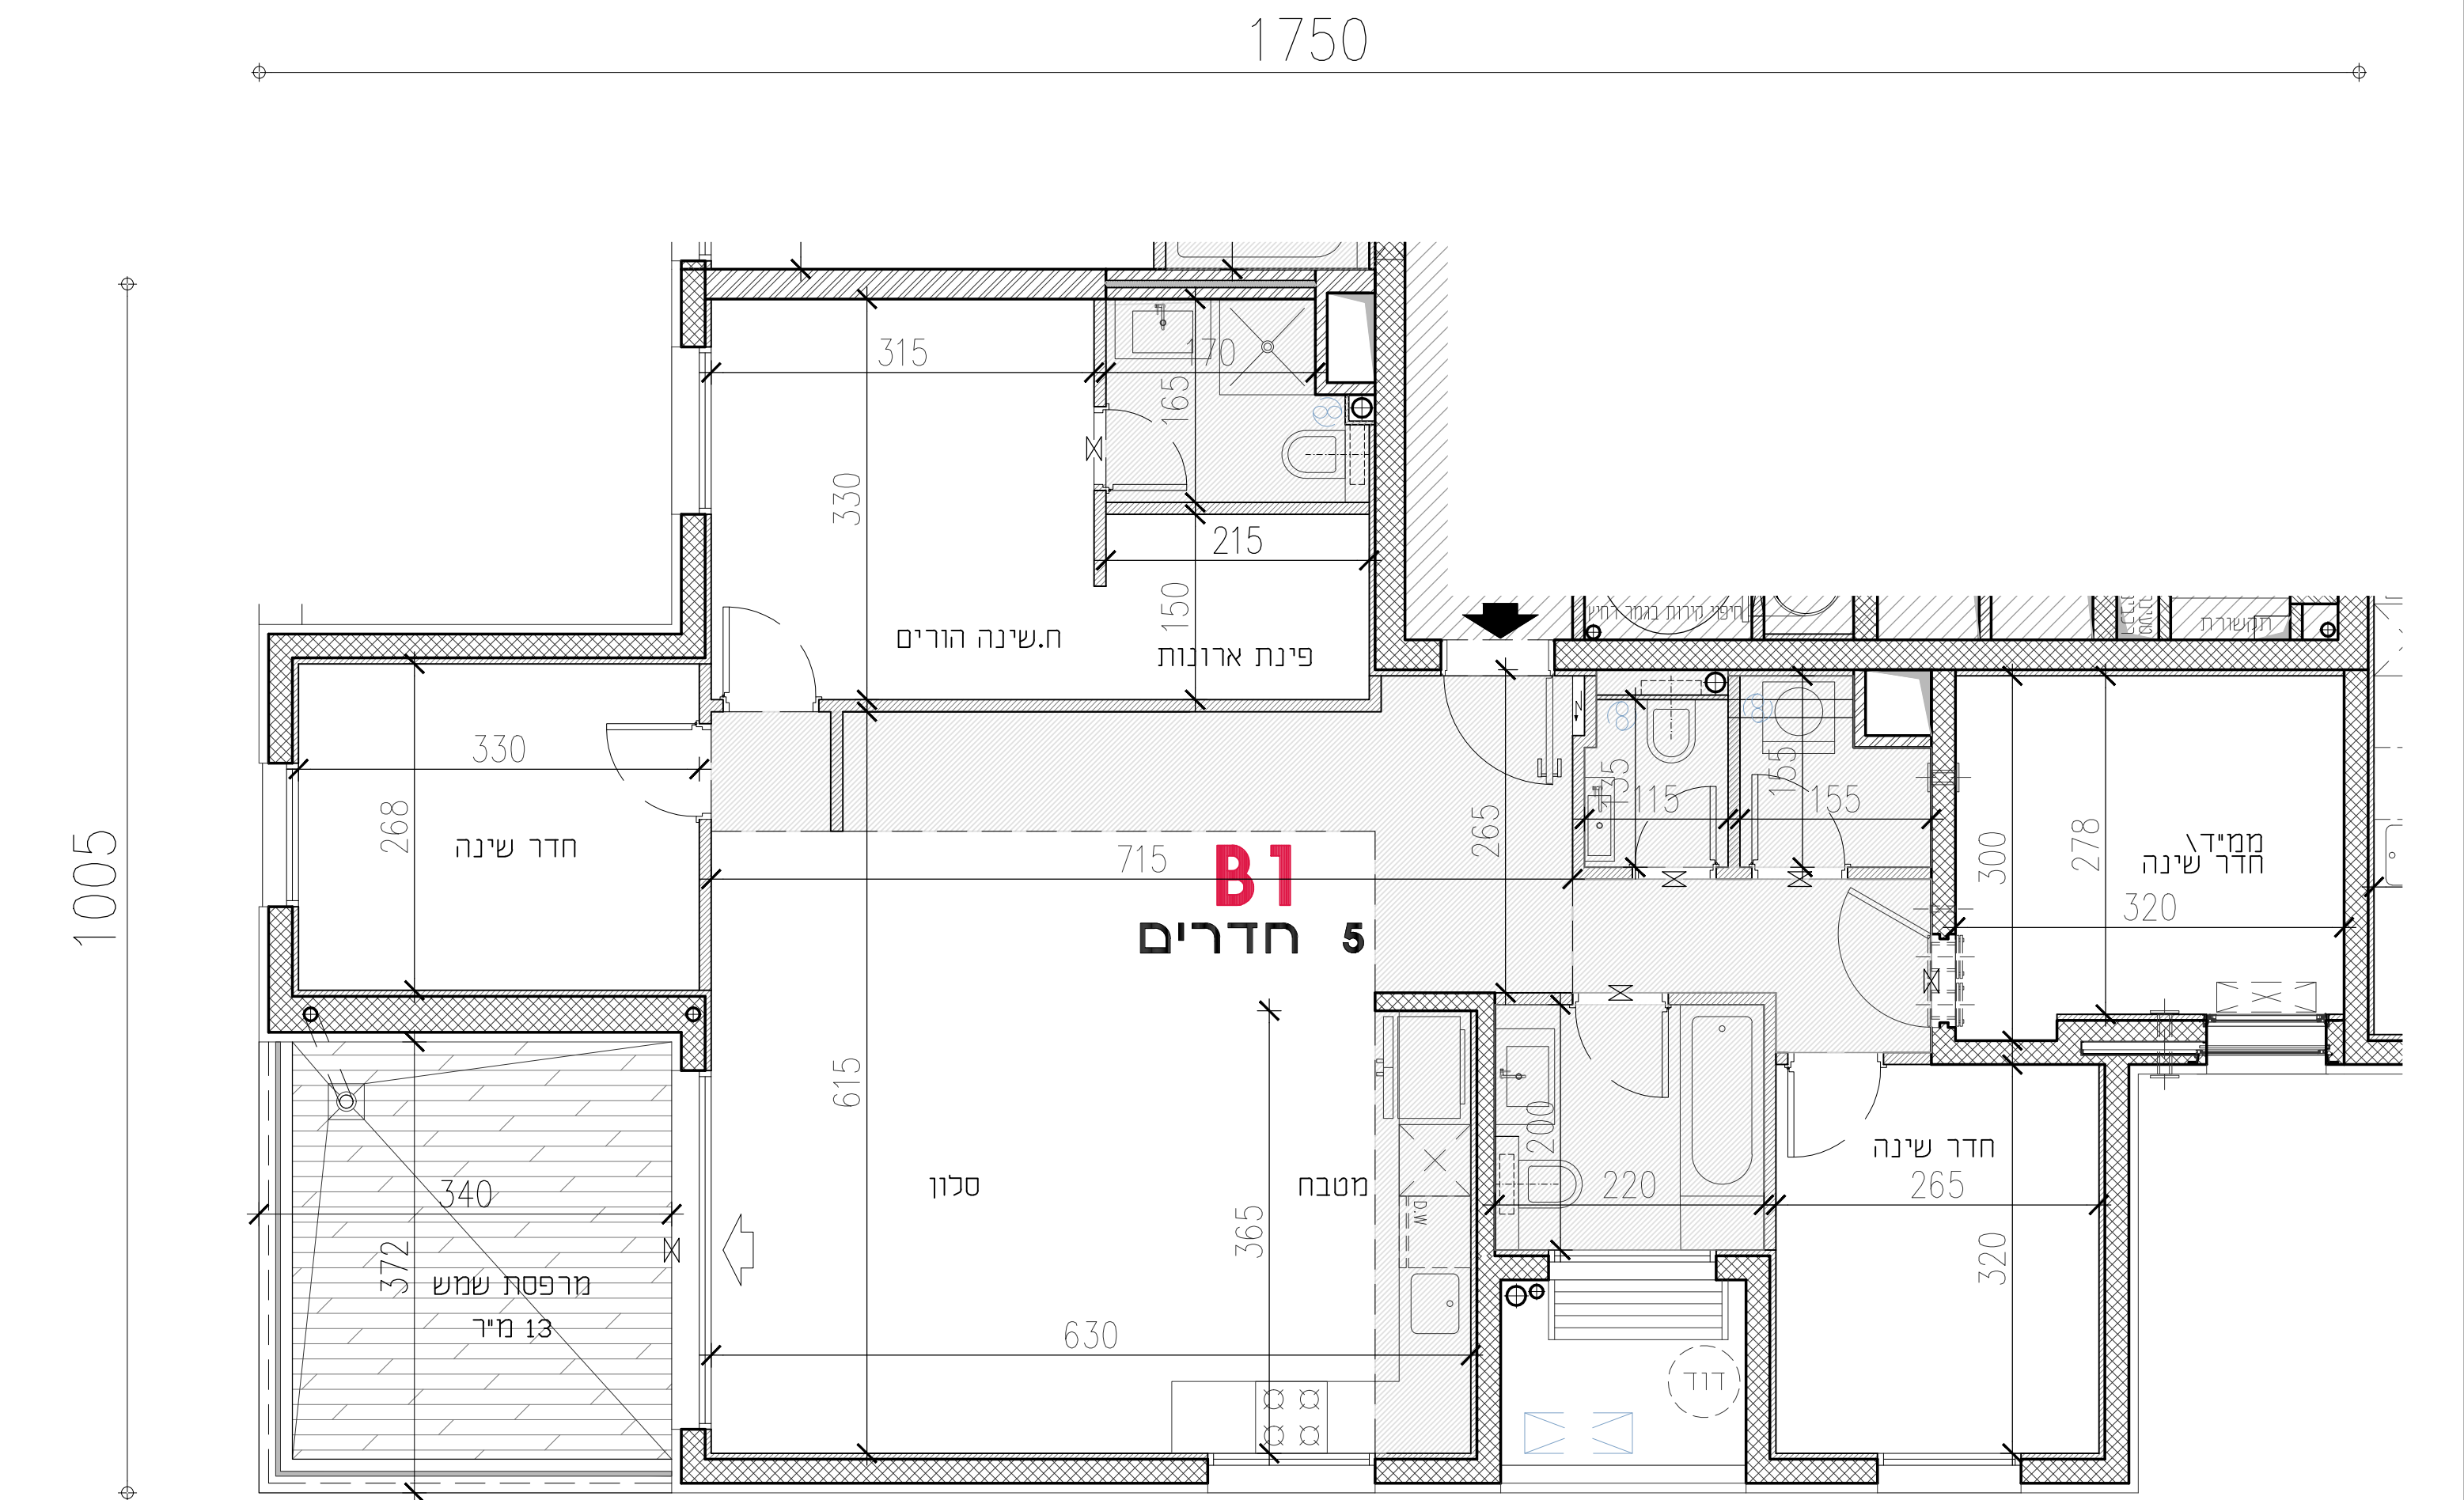

דירה B1			
קומה	דירה	קומה	דירה
11	56	1	120
12	61	2	13
13	66	3	
14	71	4	
15	76	5	
16	81	6	
17	86	7	
18	91	8	
19	96	9	
20	101	10	

שם הקונה
חתימת הקונה
חתימת המוכר


שטח הדיירה 120 מ"ר
שטח המרפסת 13 מ"ר

קנה מדה 1:50

כ נ ע ן ש נ ה ב
א ד ו י כ ל י ם
קריית עתידים בנין 2, ת"א 61580
טל: 03-6496644 ; פקס: 03-6471997

י"ש לקרוא חוברת זו
בצמוד למפרט סכר
רשימת הערות
מקרא סימונים
בתחילת חוברת
תכניות המכר
מחברת 3
תאריך: 08.06.2021

YARD TEL-AVIV
דירה 01 בניין 1

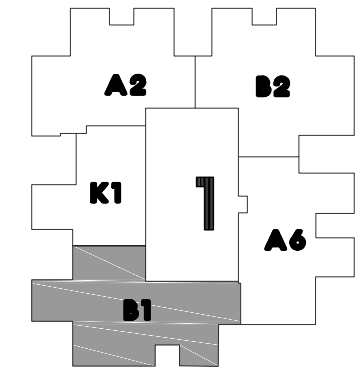

אקרו
נדל"ן